Digitaal ondertekend door Rafaël Nulens (Signature)
Datum: 29/07/2026 14:27:14

Digitaal ondertekend door Mario Borremans (Signature)
Datum: 30/07/2026 08:04:16

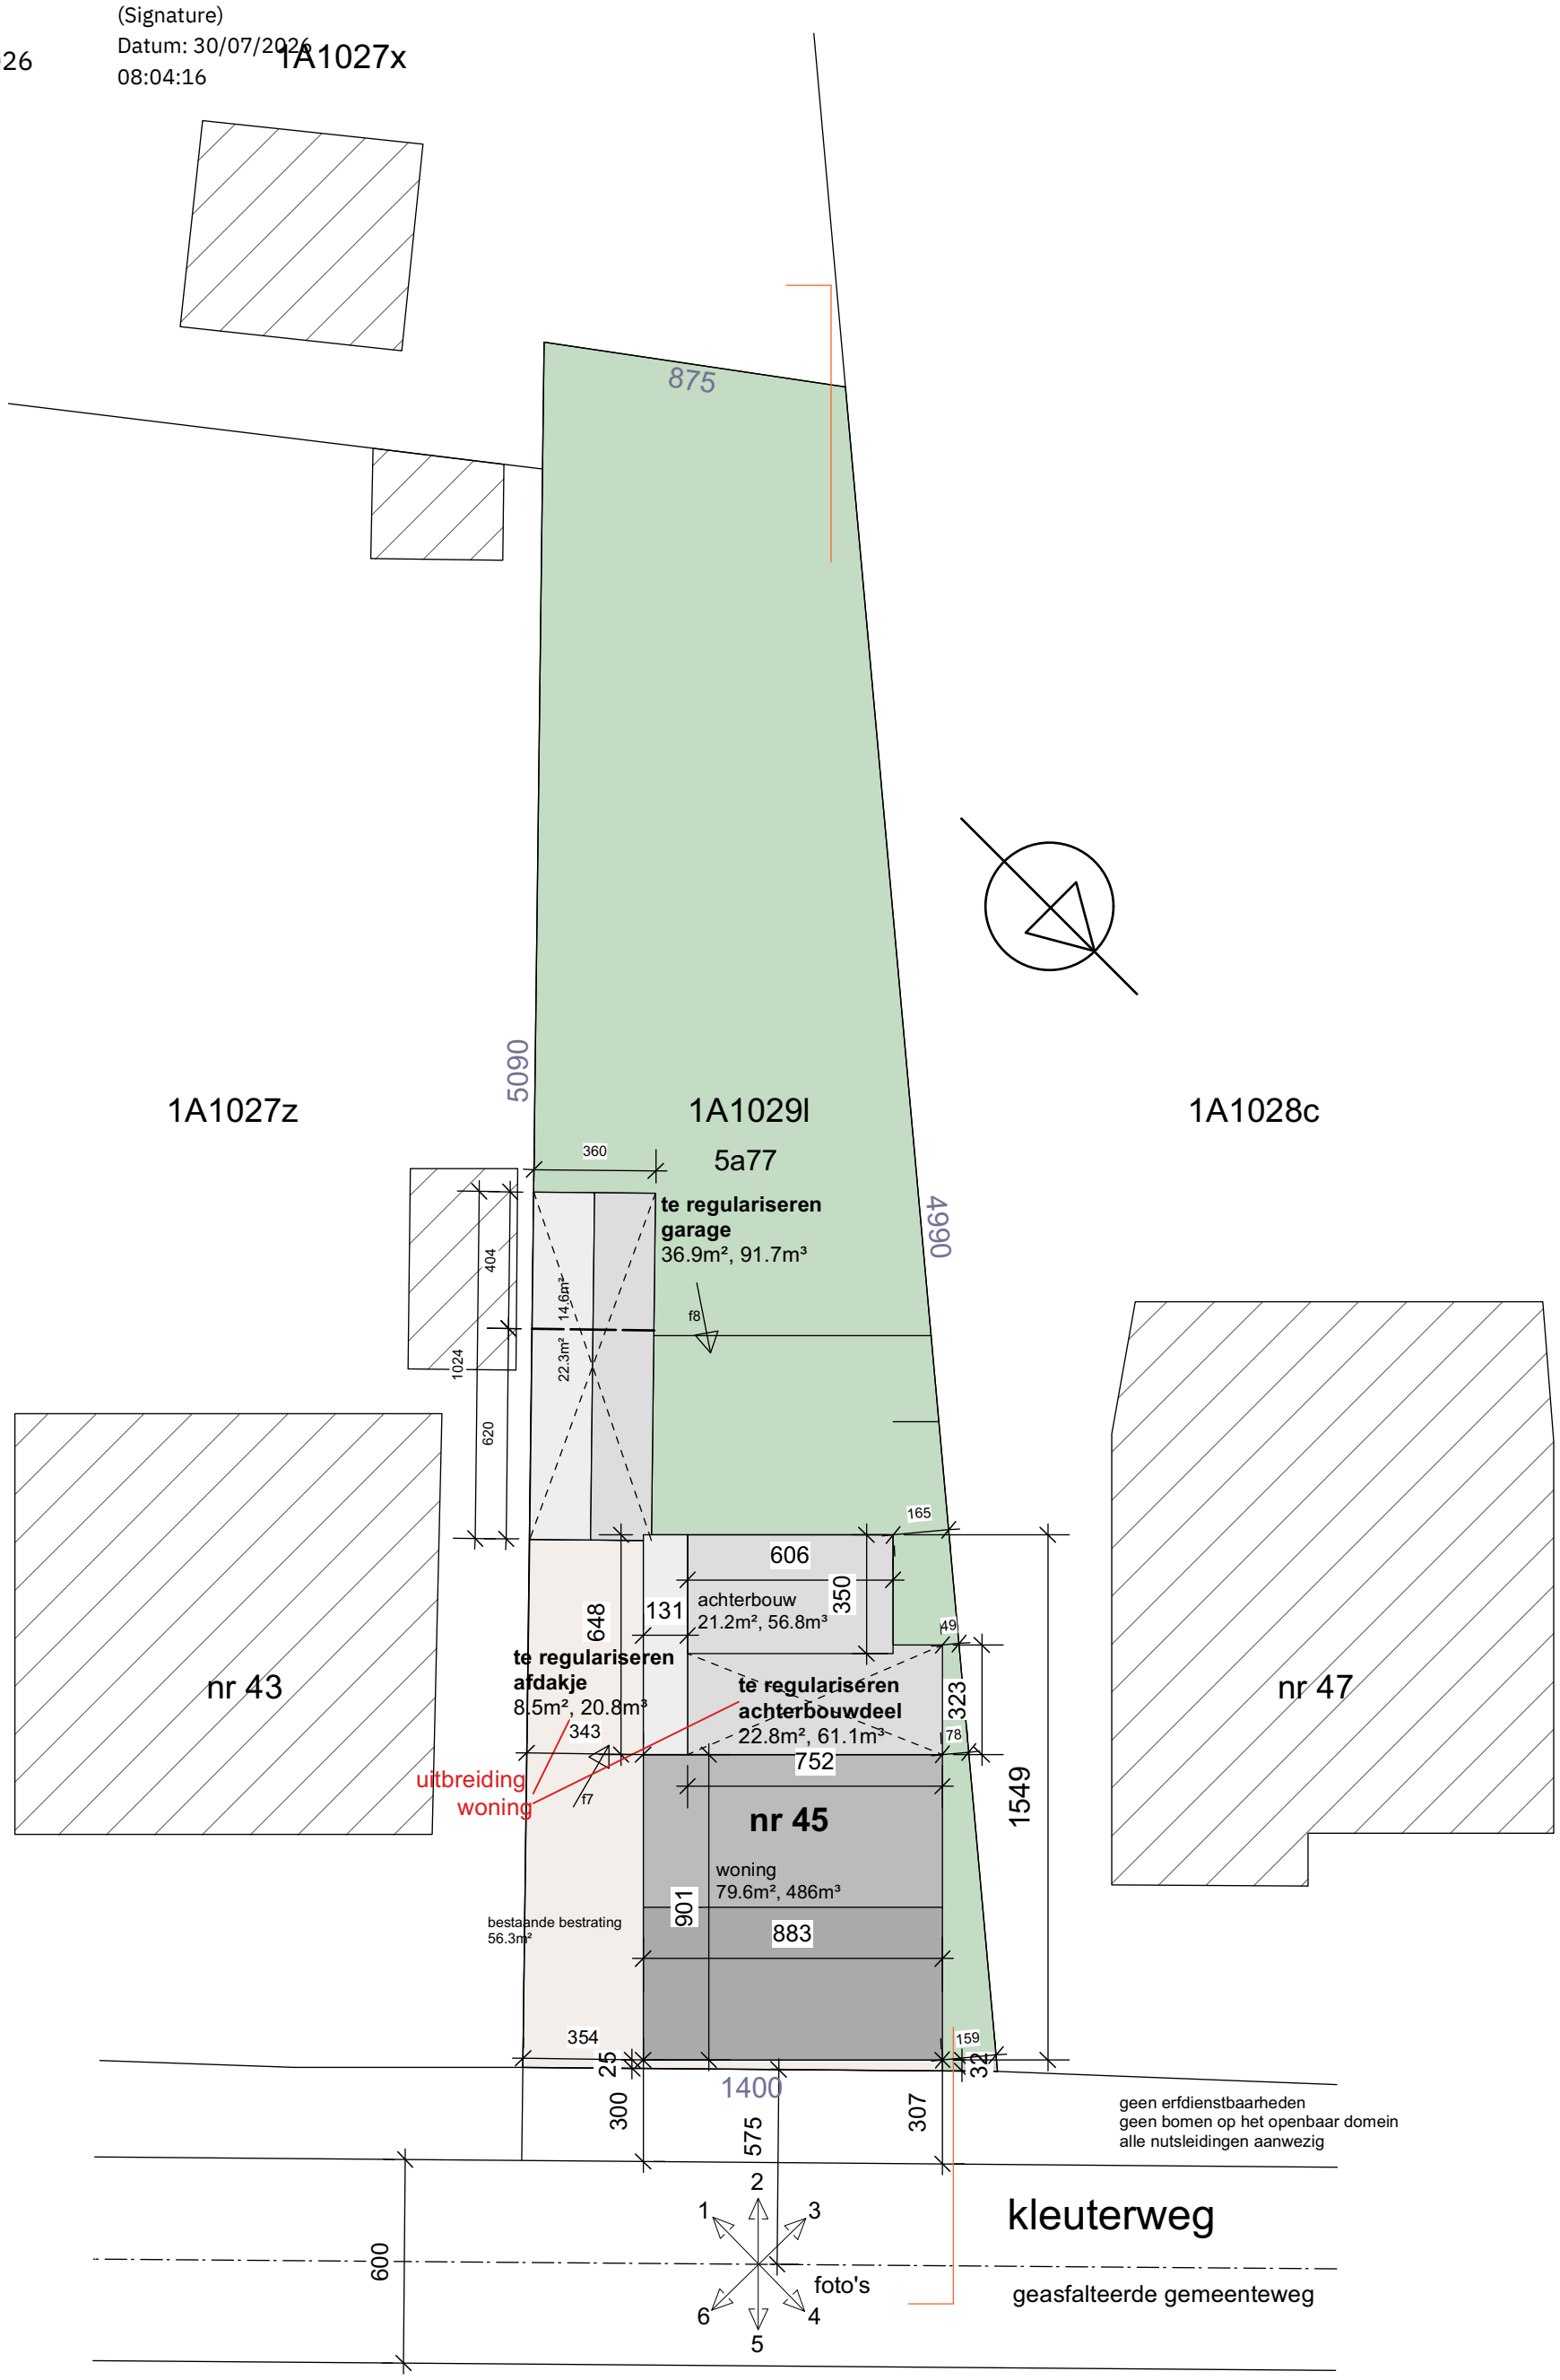

inplanting

nieuwe toestand

0 100 200 300 400 500 cm

1/200

regularisatie van woningdeel en bijgebouw

bouwplaats
kleuterweg 45
heusden-zolder
afd 1, sec A, nr 1029 l

bouwheer
poelmans marina
ericastraat 42
3582 beringen
0475/21.70.17

2614

30-03-2026

JOS s m e e t s architect
lillo steenweg 2 F
3530 houthalen-helchteren
011/57.47.97, 0495/505.101
smeets.architect@telenet.be
orde v.arch. limburg