


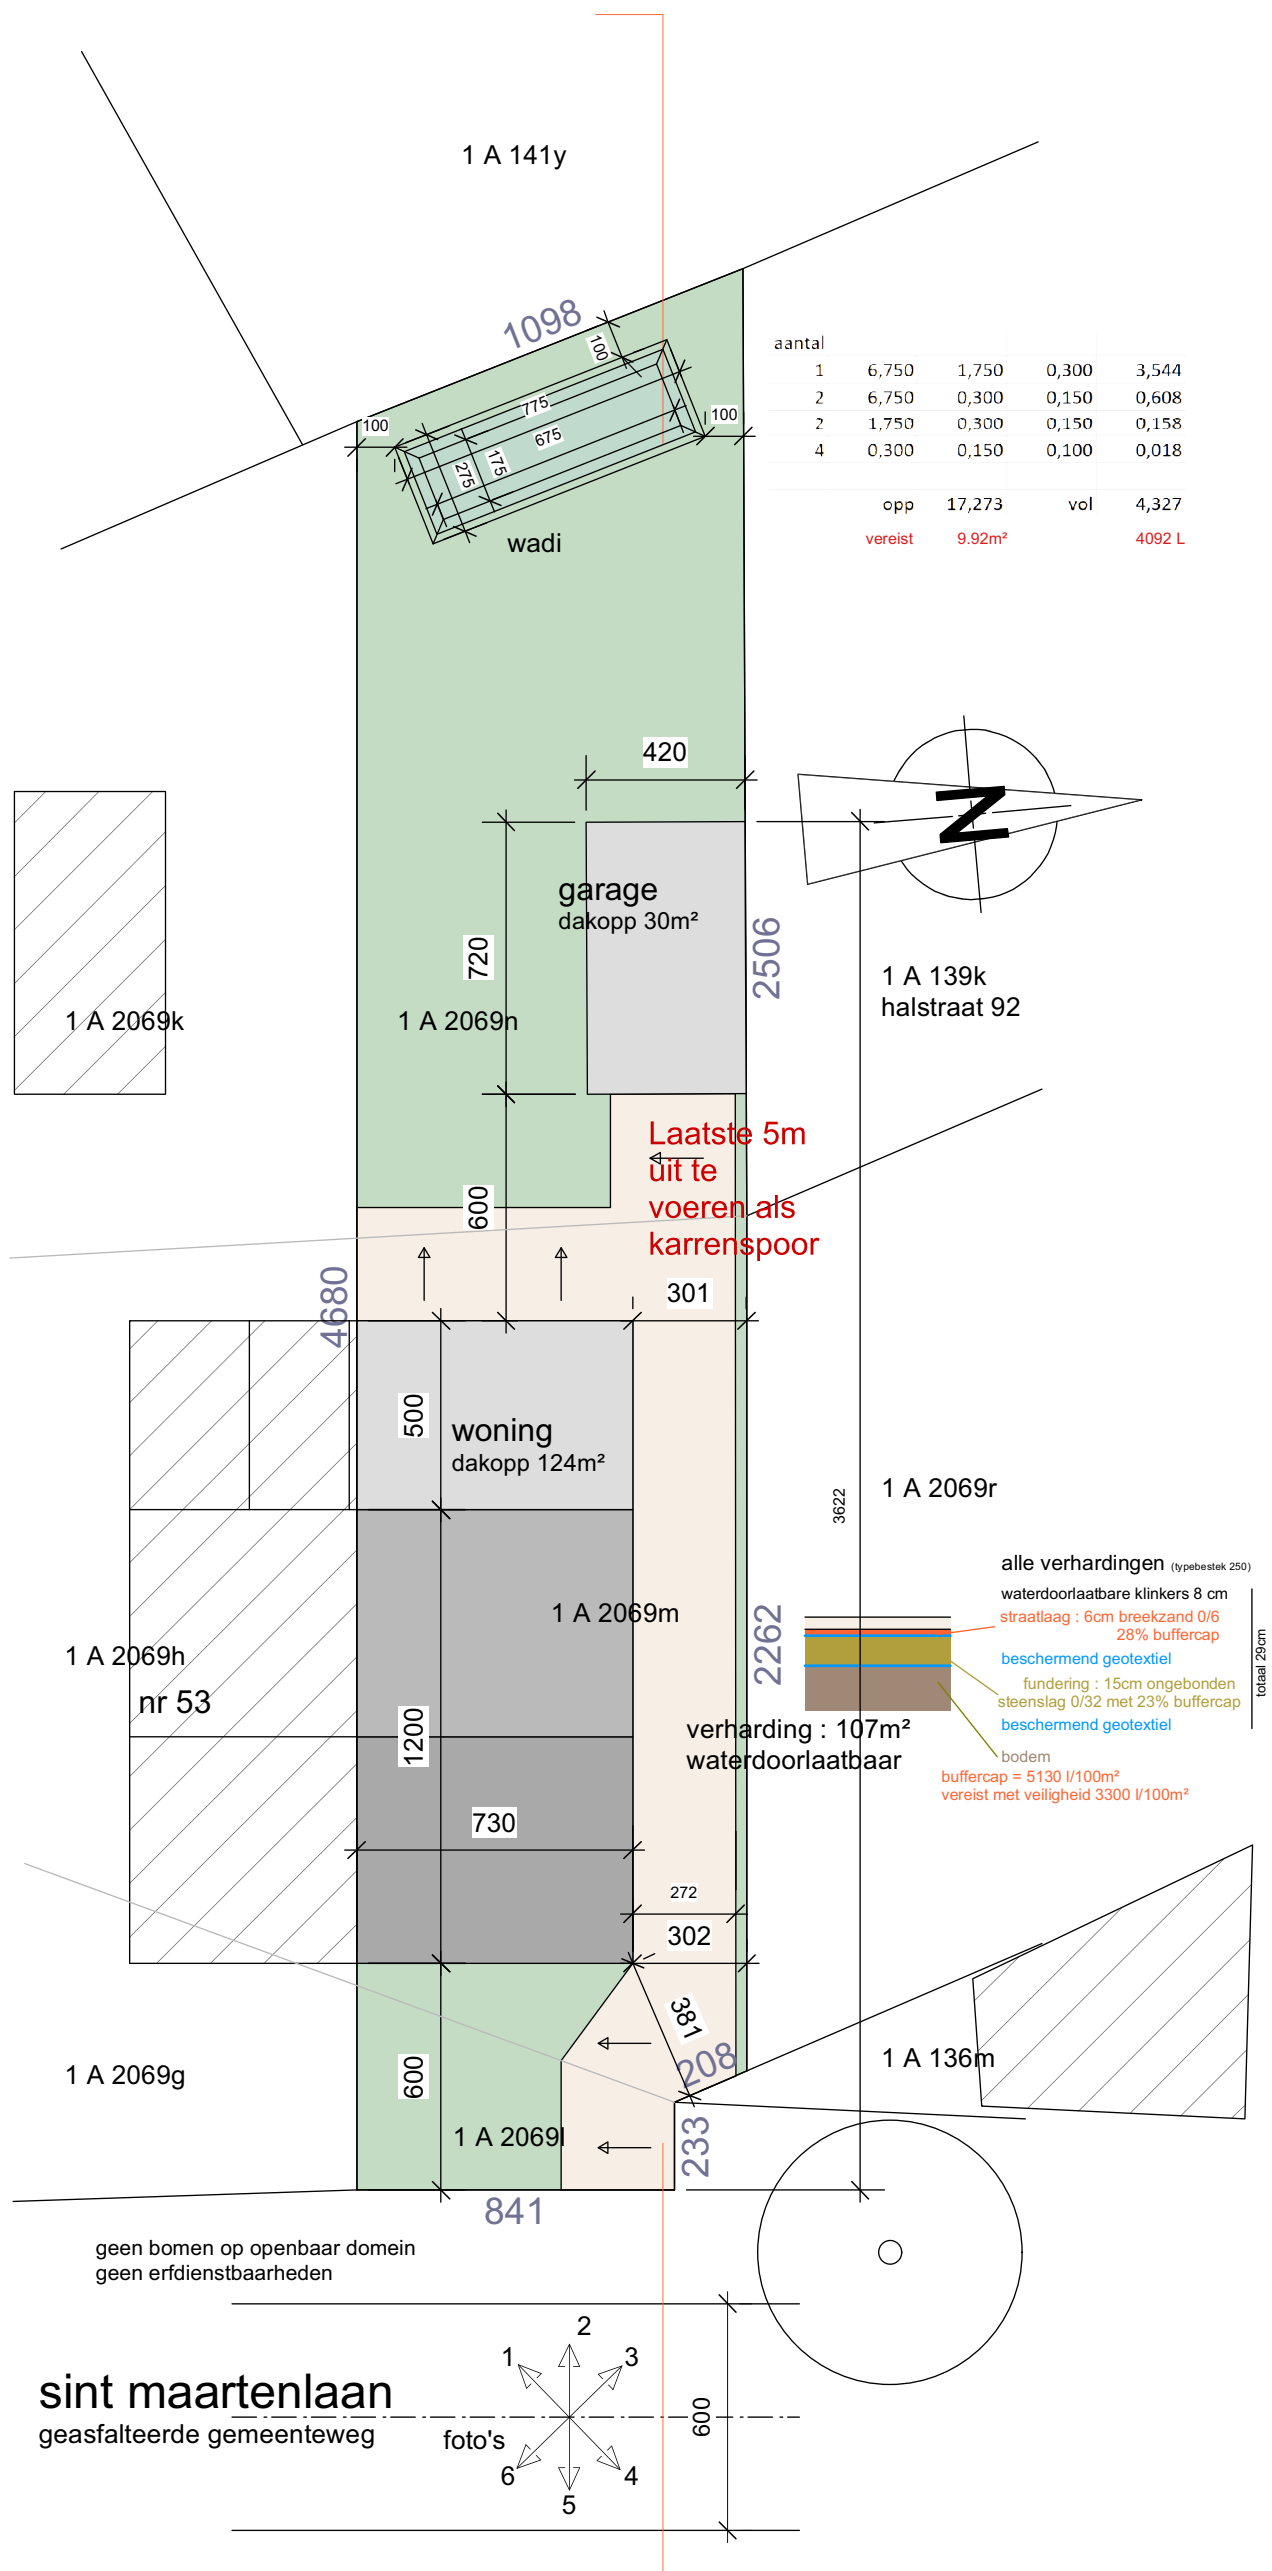

inplanting 1/200

nieuw



woning

bouwplaats
sint-maartenlaan
3550 heusden-zolder
afd 1, sec A
nrs 2069 l,m,n, lot 4

bouwheer
muhammet can
koolmijnlaan 251
3550 heusden-zolder
0488/80.31.07

2604
30-04-2026



Jos smeets architect

lillo steenweg 2 F
3530 houthalen-helchteren
tel 011/ 57.47.97
gsm 0495/505.101
smeets.architect@telenet.be
orde v.arch. limburg