
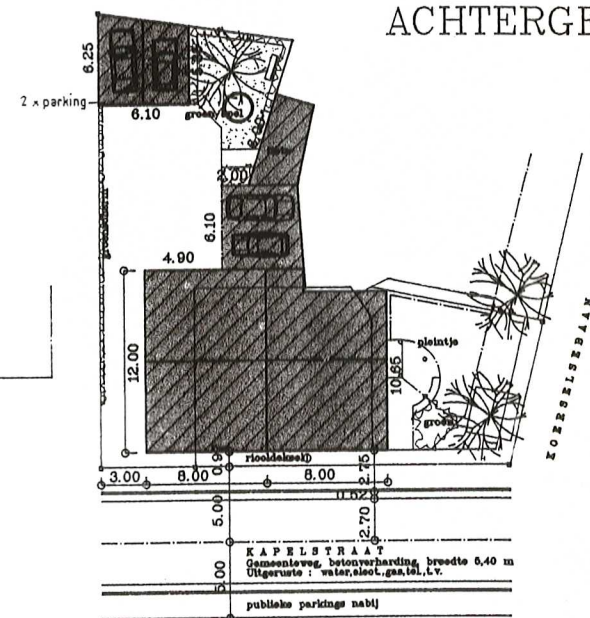
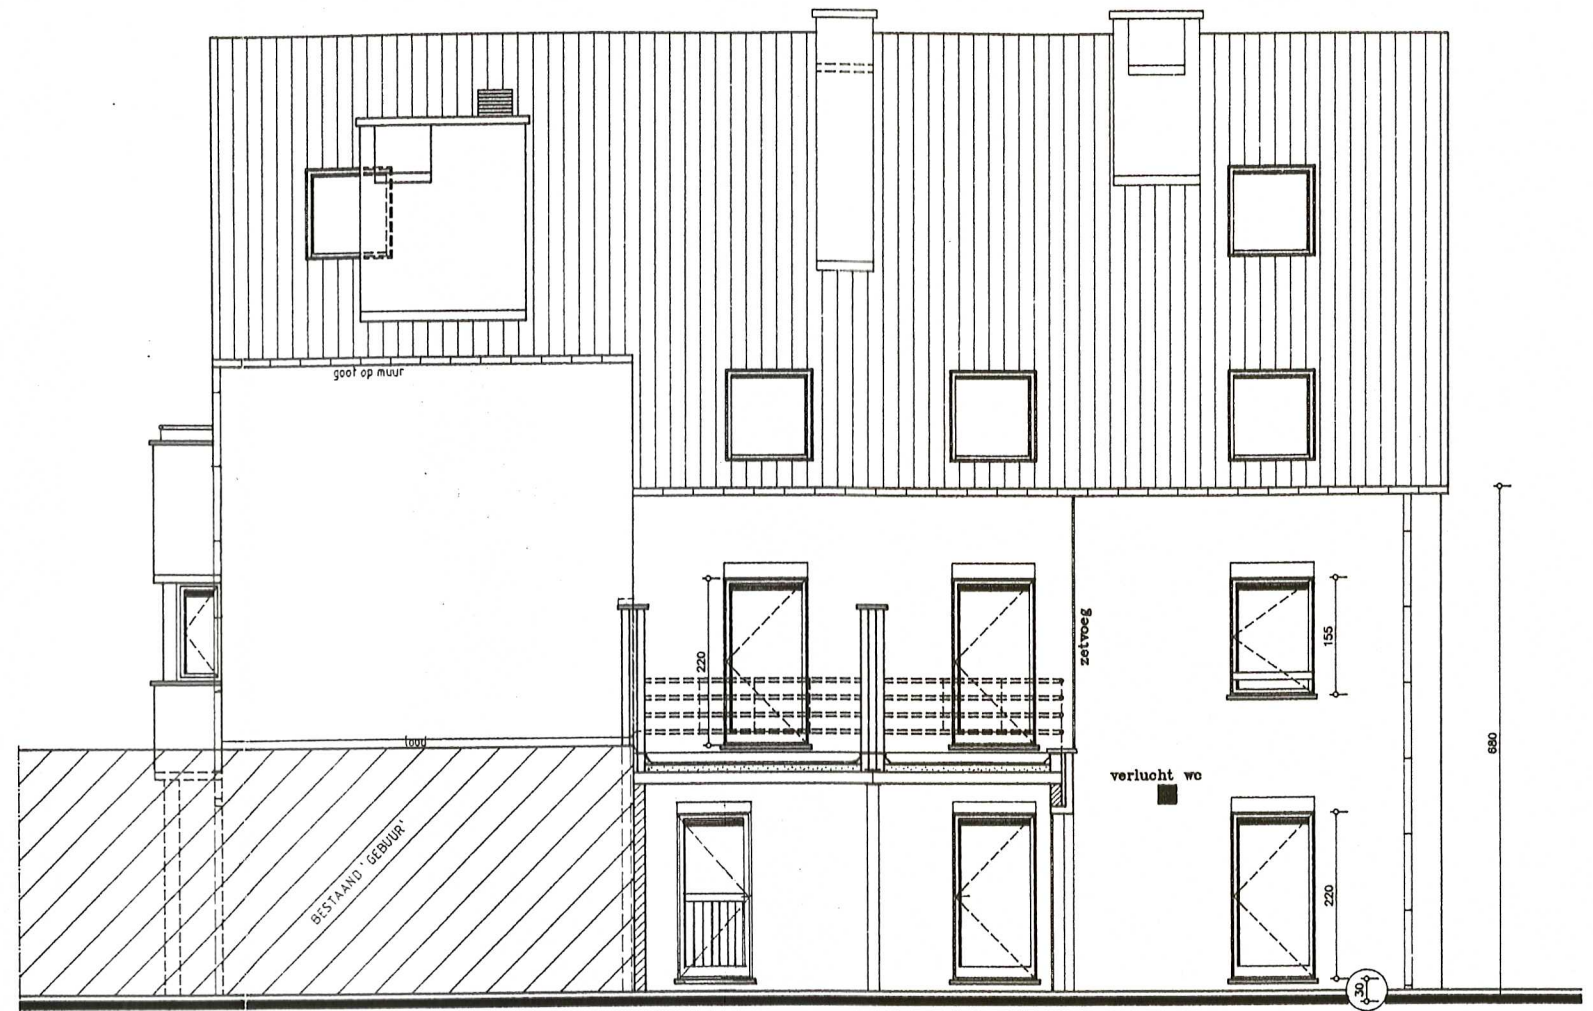


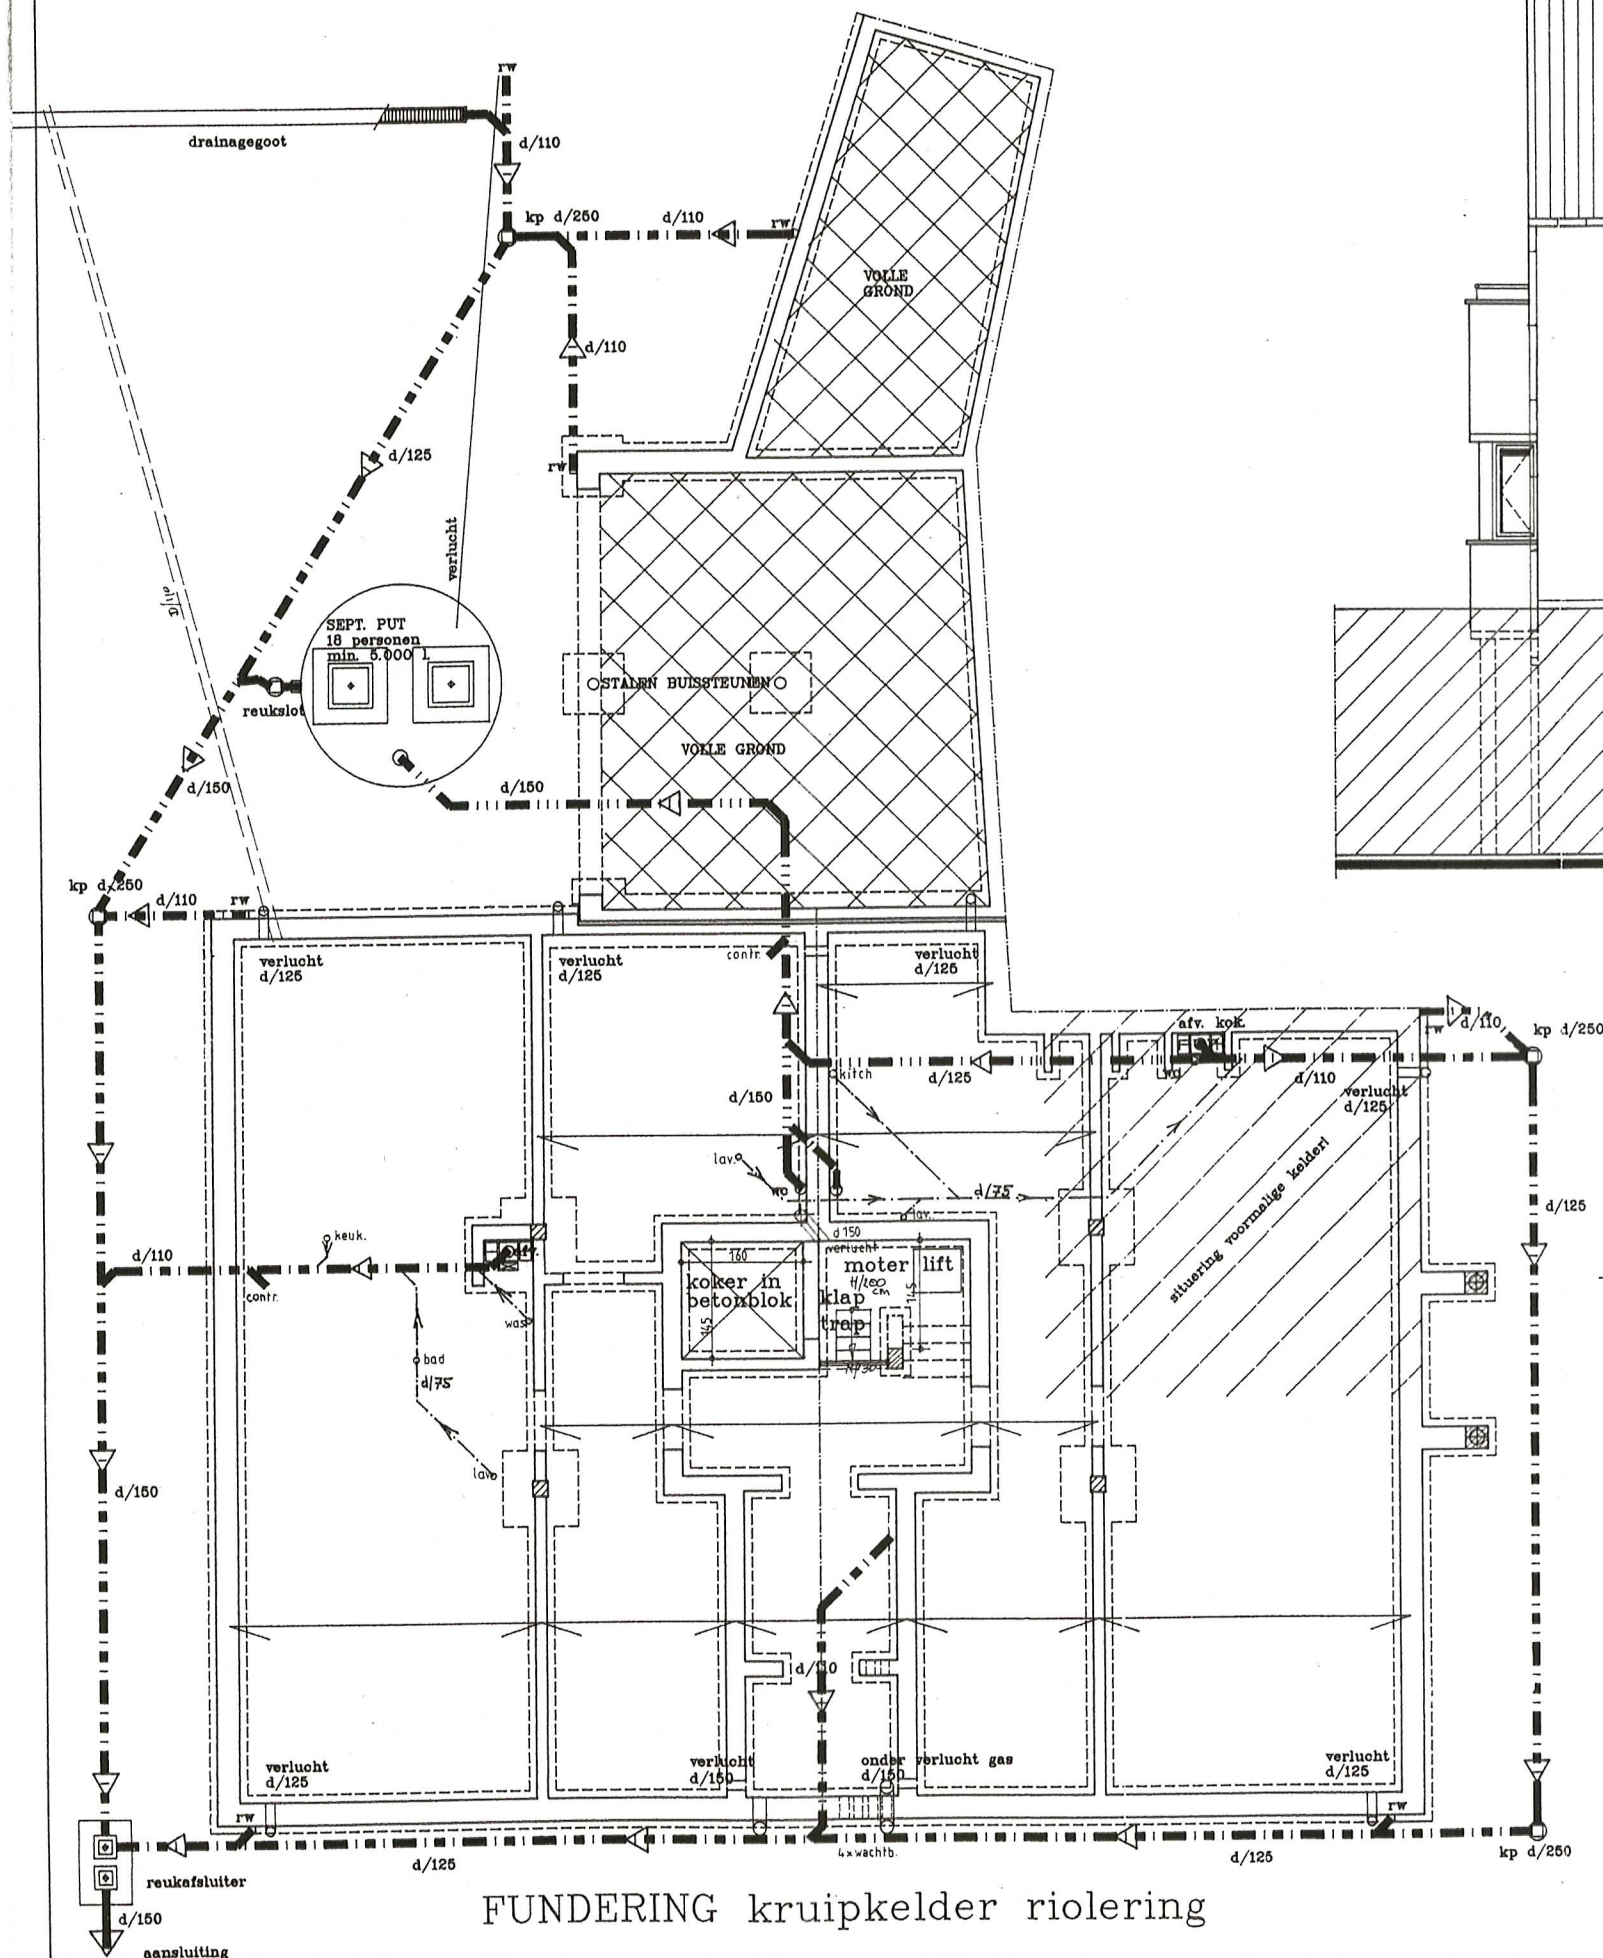

INPLANTING 1/250

INLICHTINGEN BIJ HET INPLANTINGSPLAN :

- KADAstrALE LIGGING van het BOUWPERCEEL

PROVINCIE LIMBURG  
3550 HEUSDEN-ZOLDER  
1ste afdeling  
Hoek Kapelstraat-Koerselsebaan  
Sectie A 1245g, deel 1247n3, deel 1247y3, groot 3a79ca Lot 1  
1245h, groot 1a33ca Lot 2

- eigendom van dhr. en mevr. BODVIN-CEYSSENS J.
- BPA: -BPA Dorpscentrum 10 K.B. 17-09-85
- Inrit naar garages : aanwezig
- Afsluiting van de tuin : gemene gevels + draadafsluiting met groen
- Gebouw ingeplant op : de bouwlijn - de rooilijn
- geen hoogstammen op het perceel aanwezig
- te slopen gebouwen op het bouwperceel
- afvoer van huisvuil : door gemeentelijke diensten
- afvoer van huishoudwater : zie rioleringsplan (aansluiting)
- voorziening van drinkwater : door de openbare distributie

|                                         |                                                                                          |
|-----------------------------------------|------------------------------------------------------------------------------------------|
| provincie                               | Limburg                                                                                  |
| gemeente                                | Heusden-Zolder                                                                           |
| bouwplaats                              | Kapelstraat z/n te Heusden<br>Sie A deel 1245g 1247n3/y3 & 1245h                         |
| ontwerp                                 | Bureel & Appartementen, + AFBRAAK GARAGE.<br>12x 54x                                     |
| bouwhaar                                | dhr. en mevr. BODVIN-CEYSSENS<br>Koerselsebaan 22<br>3550 Heusden-Zolder<br>011/42.22.84 |
| plan                                    | Bouwaanvraag<br>Fundering<br>Achtergevel<br>Inplanting                                   |
| dossier                                 | 98/A1208                                                                                 |
| plan nr                                 | 01                                                                                       |
| datum                                   | 08/12/98                                                                                 |
| schaal                                  | 1:500                                                                                    |
| goedgekeurd en voor akkoord ondertekend | opdrachtgever                                                                            |
| aannemer                                | architect                                                                                |
| wijzigingen                             | - GEVELPLAN 22/3/99<br>- ALS UITGEVOERD / BESTEMMINGSWIJZIGING 06/04/2000                |
| architect                               | F2a bvba - Frederix Rudi<br>Ubbelstraat 146/1 3550 Heusden-Zolder 011/53.69.64           |