


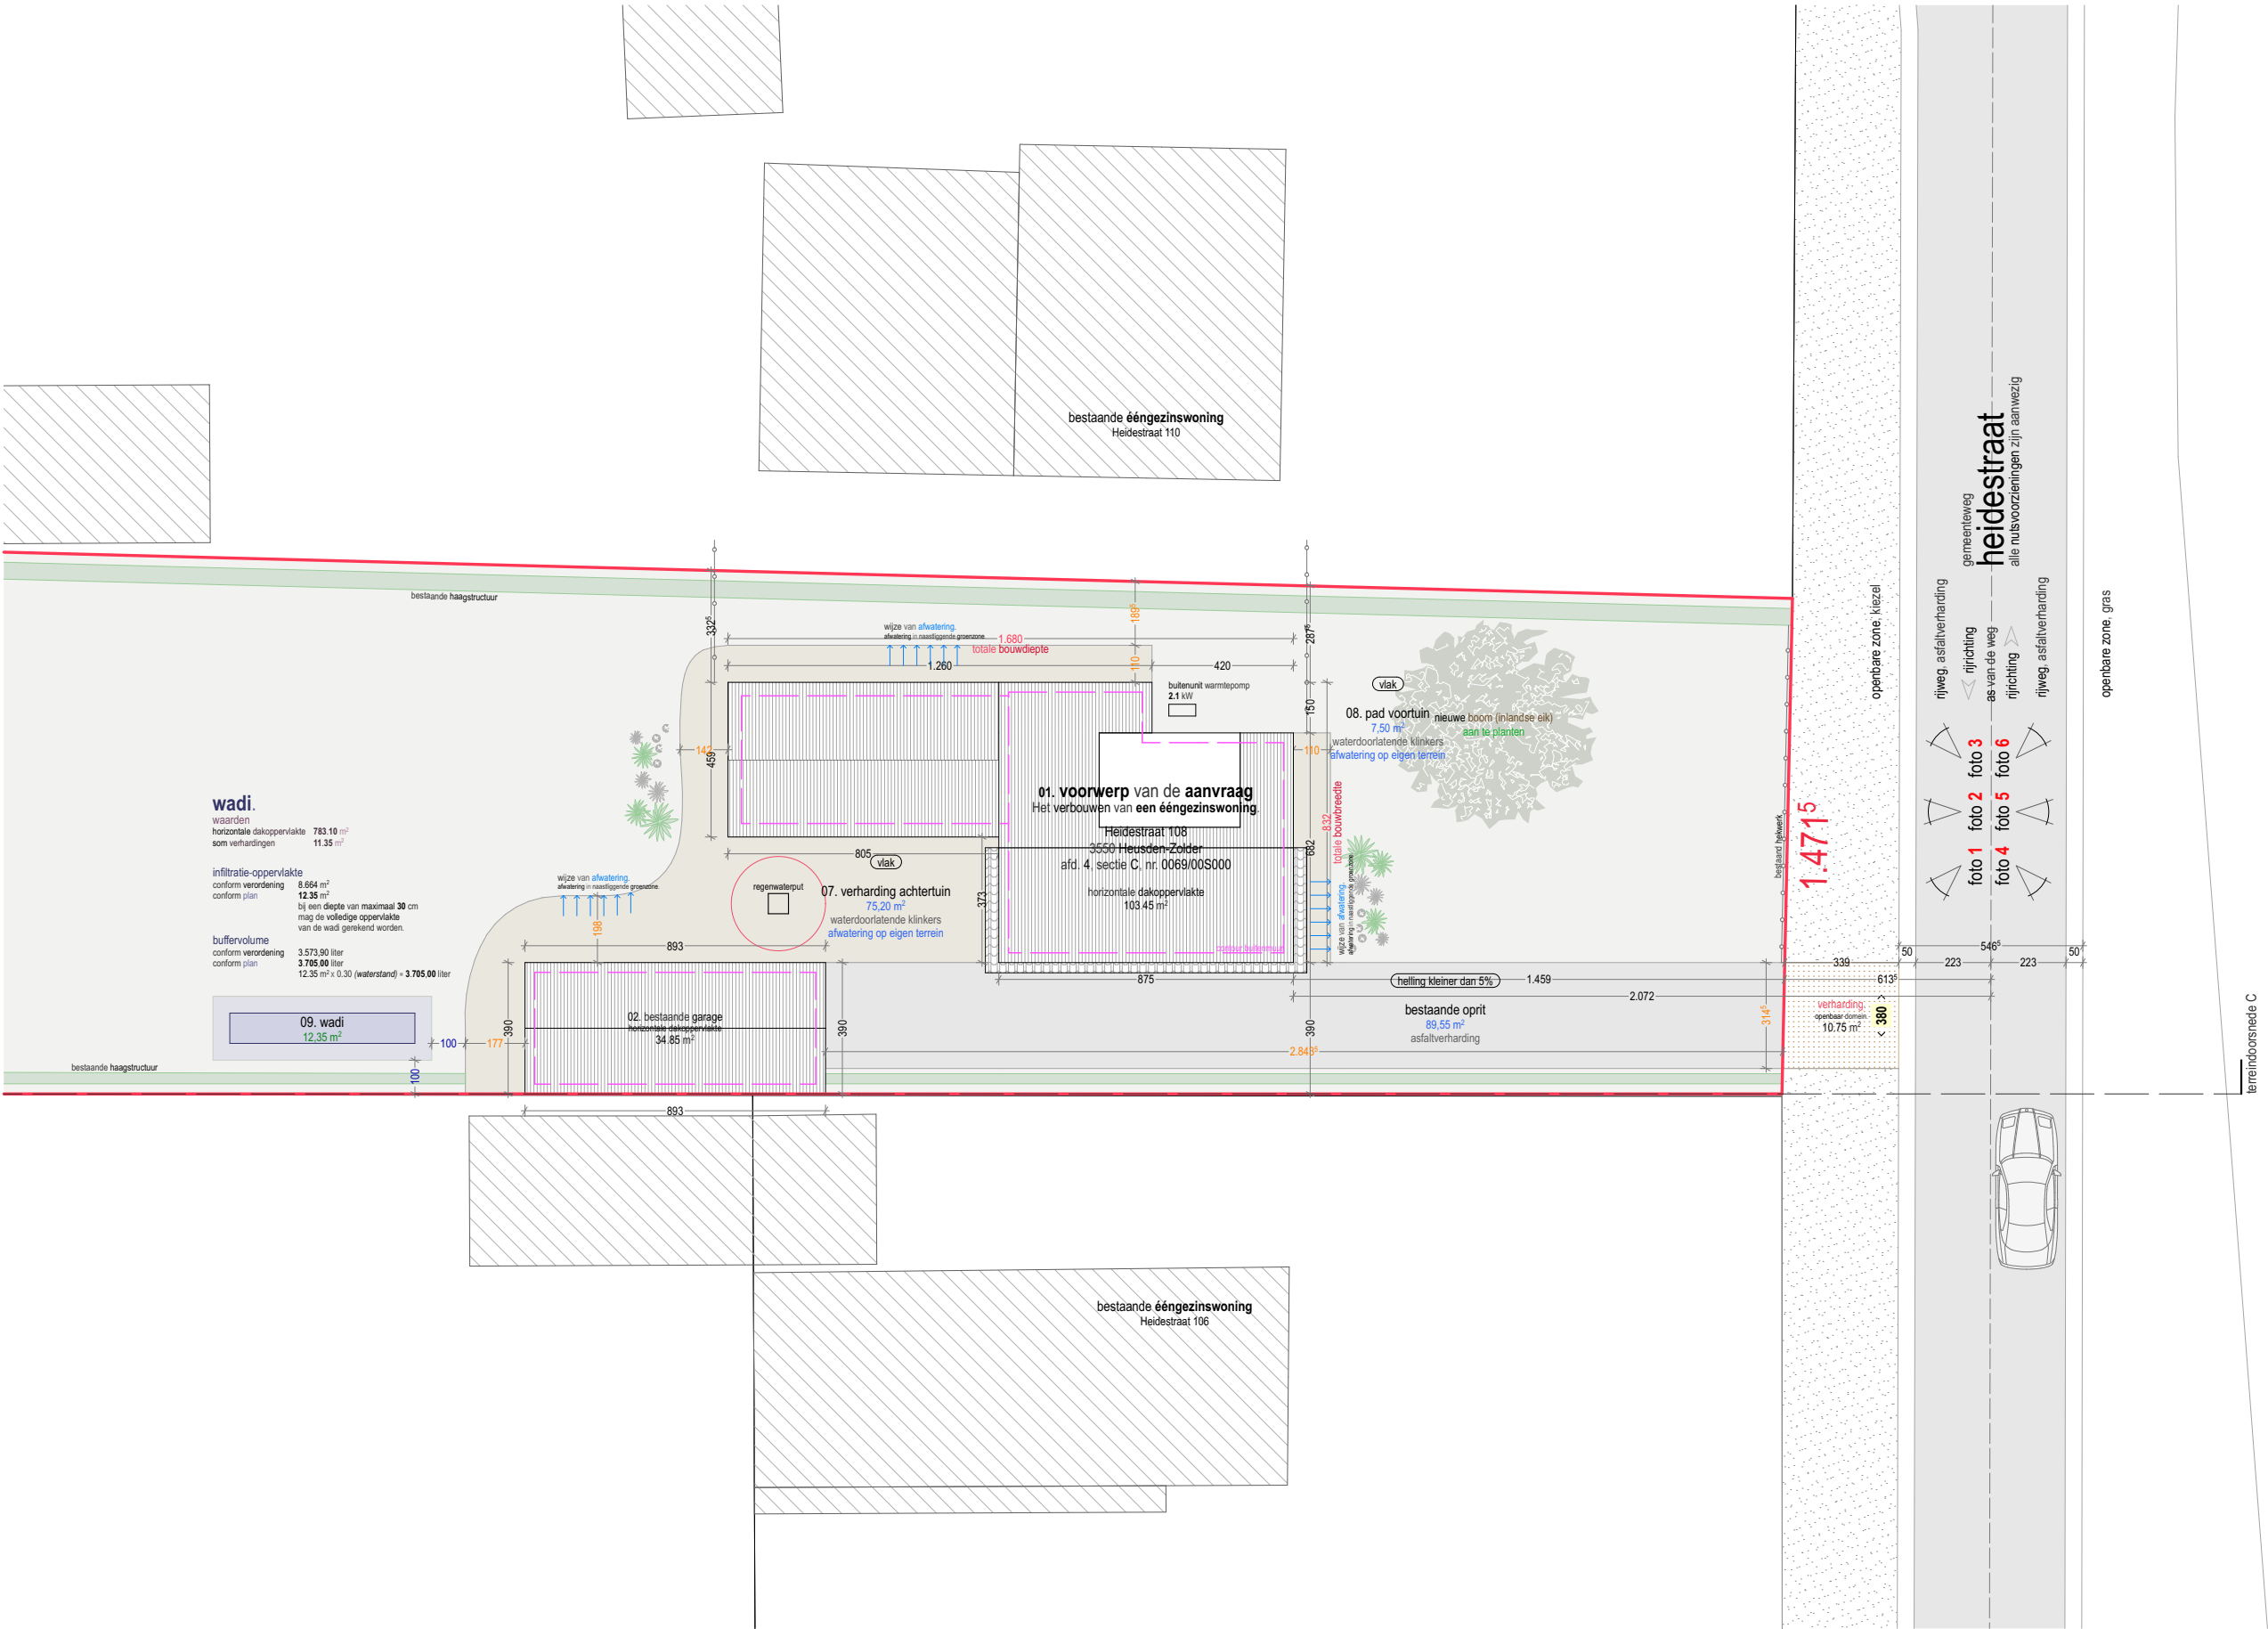

1.	bestaande verharding, asfalt oppervlakte: 89.55 m ² hellingspercentage: $\geq 5\%$	
2.	verharding, waterdoorlatende klinkers oppervlakte: 82.70 m ² hellingspercentage: vlak conform verordening: waterdoorlatende verhardingen met een hellingspercentage van minder dan 5% hoeven niet meegerekend te worden. betreffende verharding werd meer in rekening gebracht gezien het hellingspercentage meer dan 5% bedraagt.	
7.	groenaanleg, grasoppervlakte oppervlakte: 1604.85 m ²	
	groenaanleg, haagbeplanting ligustrum vulgare, 1.80 meter	
oppervlakten		
algemeen		
totaal perceel		1915.40 m ²
bebouwing		
woning, dakoppervlakte		103.45 m ²
garage, dakoppervlakte		34.85 m ²
totaal dakoppervlakte		138.30 m ²
verharding		
bestaande oprit, asfalt, helling $\geq 5\%$		89.55 m ²
pad voortuin, waterdoorlatende klinkers, vlak		7.50 m ²
verharding achtertuin, waterdoorlatende klinkers, vlak		75.20 m ²
totaal verhardingen		172.25 m ²
groenaanleg		
voortuin, grasoppervlakte		154.45 m ²
zijtuin, grasoppervlakte		44.40 m ²
achtertuin, grasoppervlakte		1393.65 m ²
wadi, grasoppervlakte		12.35 m ²
totaal groenaanleg		1604.85 m ²
bebouwing - valt onder hemelwaterverordening.		
horizontale dakoppervlakte, 138.30 m ²		
verhardingen		
conform verordening: waterdoorlatende verhardingen met een hellingspercentage van minder dan 2% hoeven niet meegerekend te worden.		
valt niet onder hemelwaterverordening.		
som verhardingen, helling $\leq 5\%$; 172.25 m ²		
valt wel onder hemelwaterverordening.		
som verhardingen, helling $\geq 5\%$; 0.00 m ²		
groenaanleg - valt niet onder hemelwaterverordening.		
som groenaanleg, 1604.85 m ²		
het hemelwater infiltrert op natuurlijke wijze op eigen terrein in de bodem.		

inplanting - nieuwe toestand

maten in centimer, 1:200

CONTOUR ARCHITECTEN	evence coppéelaan 78 3600 genk info@contourarchitecten.be www.contourarchitecten.be	Omgevingsvergunning Het verbouwen van een ééngezinswoning	bouwplaats Heidestraat 108 3550 Heusden-Zolder	bouwheer Ben - Emmilou, Dirx - Mian Smeetsbergstraat 6 3665 As	index 03 Inplanting (zoom) 2608_EHB_BA_260504.pln	datum 11/05/2026