


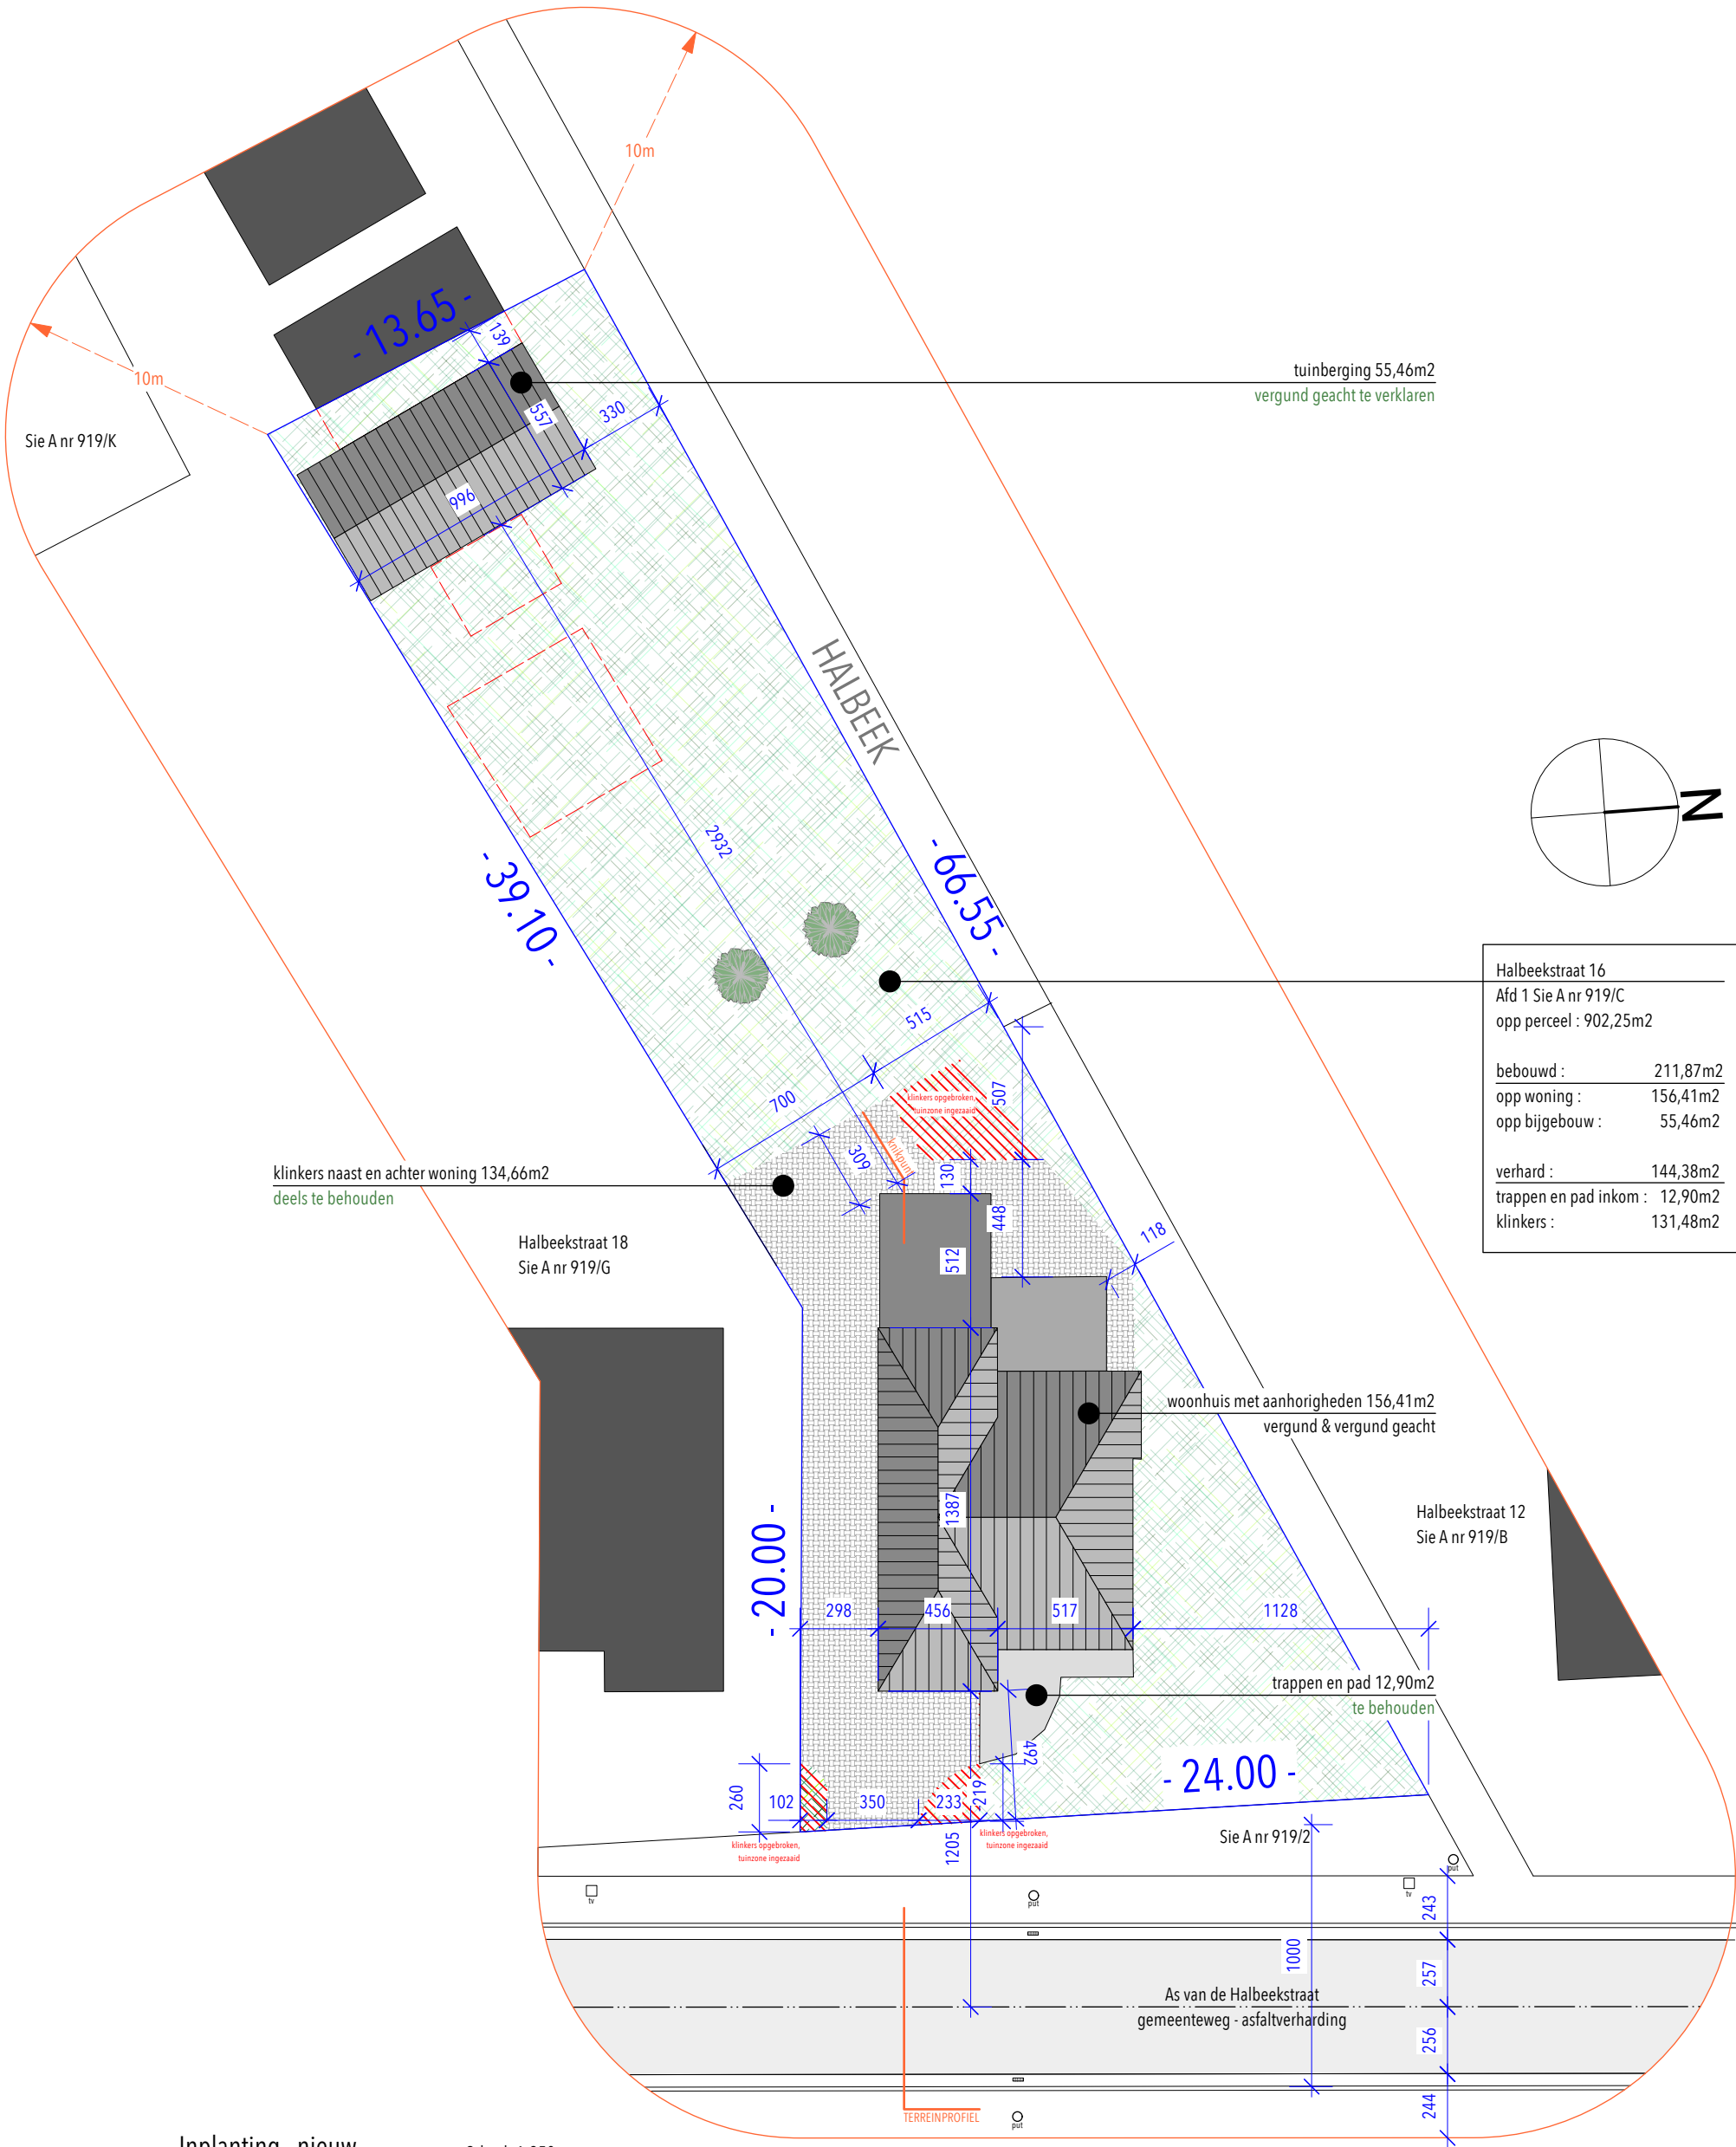

Inplanting - nieuw
BA_Halbeekstr_I_N_01_inplanting

Schaal: 1:250

Opdrachtgever

Mar Voets
Halbeekstraat 16
3550 Hesuden-Zolder

Projectadres

Halbeekstraat 16
3550 Hesuden-Zolder
Afd 1 Sie A nr 919/C

Regulariseren Verhardingen

OMGEVINGSVERGUNNING

2606 MK-H

Datum

3/06/2026

Bladnr.

BA_Halbeekstr_I_N_01_inplanting

2/4



Youri Simons
+32474 565 548
youri@ys-architecture.be