


algemeen	
terreinooppervlakte	588.35 m ²
bebouwing	
horizontale dakoppervlakte	
01.horizontale dakoppervlakte woning	105.00 m ²
02.horizontale dakoppervlakte plat dak	17.50 m ²
03.horizontale dakoppervlakte carport	18.00 m ²
totaal horizontale dakoppervlakte	140.50 m²
bovengrondse bebouwing	
bouwlaag 00, NVO	104.32 m ²
bouwlaag 01, NVO	83.19 m ²
som netto vloeroppervlakte	187.51 m²
verharding	
eigen terrein	
a. toegangspad	11.98 m ² waterdoorlatende klinker, kan op natuurlijke wijze (helling <5%) op eigen terrein in de bodem infiltreren; valt niet onder de verordening
b. inrit	17.89 m ² waterdoorlatende klinker, kan op natuurlijke wijze (helling <5%) op eigen terrein in de bodem infiltreren; valt niet onder de verordening
c. verharding linkerzijgevel	13.41 m ² waterdoorlatende klinker, kan op natuurlijke wijze (helling <5%) op eigen terrein in de bodem infiltreren; valt niet onder de verordening
d. terras	30.00 m ² niet waterdoorlatende terrastegel, kan op natuurlijke wijze naast de verharde oppervlakte in de bodem infiltreren; de groenoppervlakte > dan 1/4 van de verharding; valt niet onder de verordening
totaal verhardingen	73.28 m²
groenaanleg	
tuin, gras met groenaanleg	374.57 m ²
totaal tuin met groenaanleg	374.57 m²
dimensionering regenwaterput	
voorzienie inhoud regenwaterput	=10.000 liter
dimensionering infiltratievoorziening	
Minimale te voorzienie inhoud bovengrondse infiltratie door middel van wadi d<50cm voor de woning.	
Voor de inrit naar de garage voorzienie een accodrain met infiltratieput .	
woning:	we voorzien een wadi
min. infiltratievolume	= 3646.50L we voorzien 3786.75L -->voldoet
min. infiltratieoppervlakte	= 8.84 m ² we voorzien 9.18m ² -->voldoet
alle terreinmaten zijn approximatief	
alle nutsvoorzieningen zijn aanwezig	

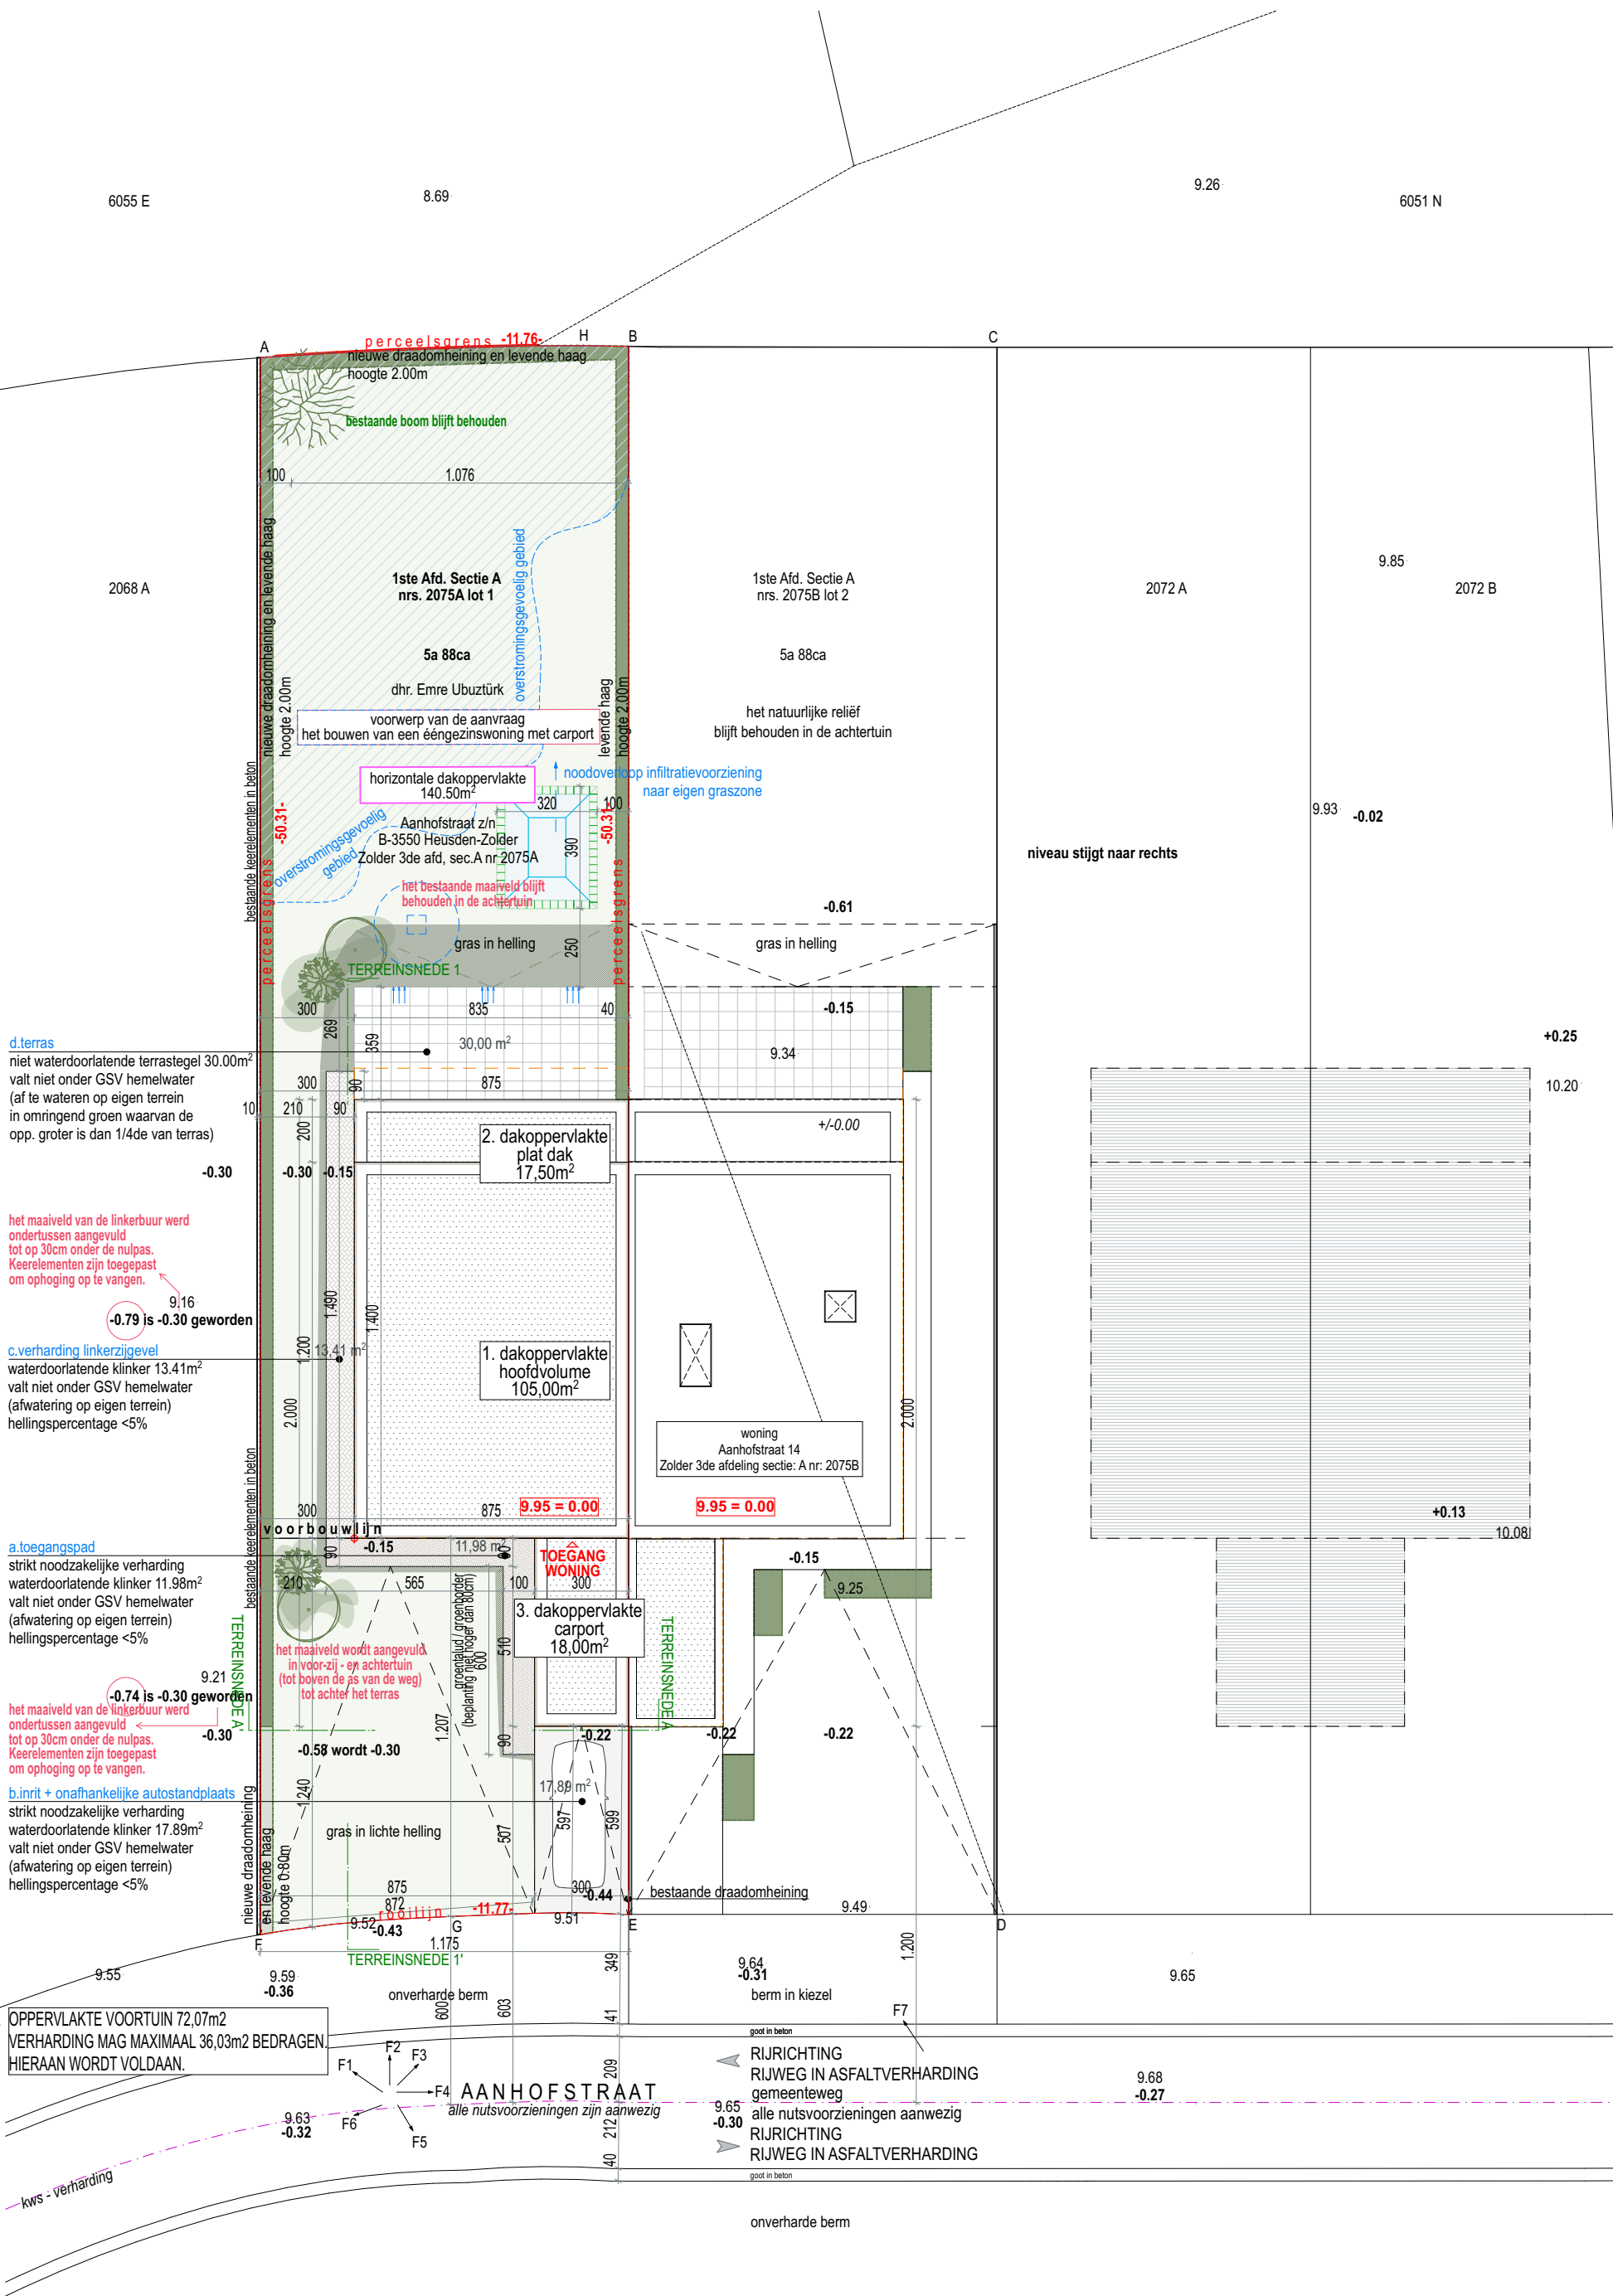

INPLANTING
1:200, maten in centimeter/nieuwe toestand

SCHILS AUSSEMS
ARCHITECTEN

Tipstraat 11b / 02
B-3740 Bilzen-Hoeselt
N +32(0) 496 186 818
S +32(0) 479 449 405
hallo@schils-aussems.be

Dhr. Ubuztürk

voor het bouwen van een ééngesinswoning met carport

bouwplaats

ADRES Aanhofstraat z/n
B - 3550 Heusden-Zolder
KADASTRALE GEGEVENS Heusden-Zolder, 3e Afd. / Zolder
sec. A nr 2075A
CAPAKEY 71065A2075/00A000

opdrachtgevers

Dhr. Ubuztürk
Sonnisveld 10
B-3530 Houthalen
ubuzturkemre@gmail.com

gemeente

BILZEN-HOESELT
dienst omgevingsvergunningen
Heldenplein 1
B-3550 Heusden-Zolder

datum

08.06.2026

index

dossiernummer: D SA 2607
BA_eengezinswoning_1_N_01_inplanting