


Verkavelingsplan nieuwe toestand

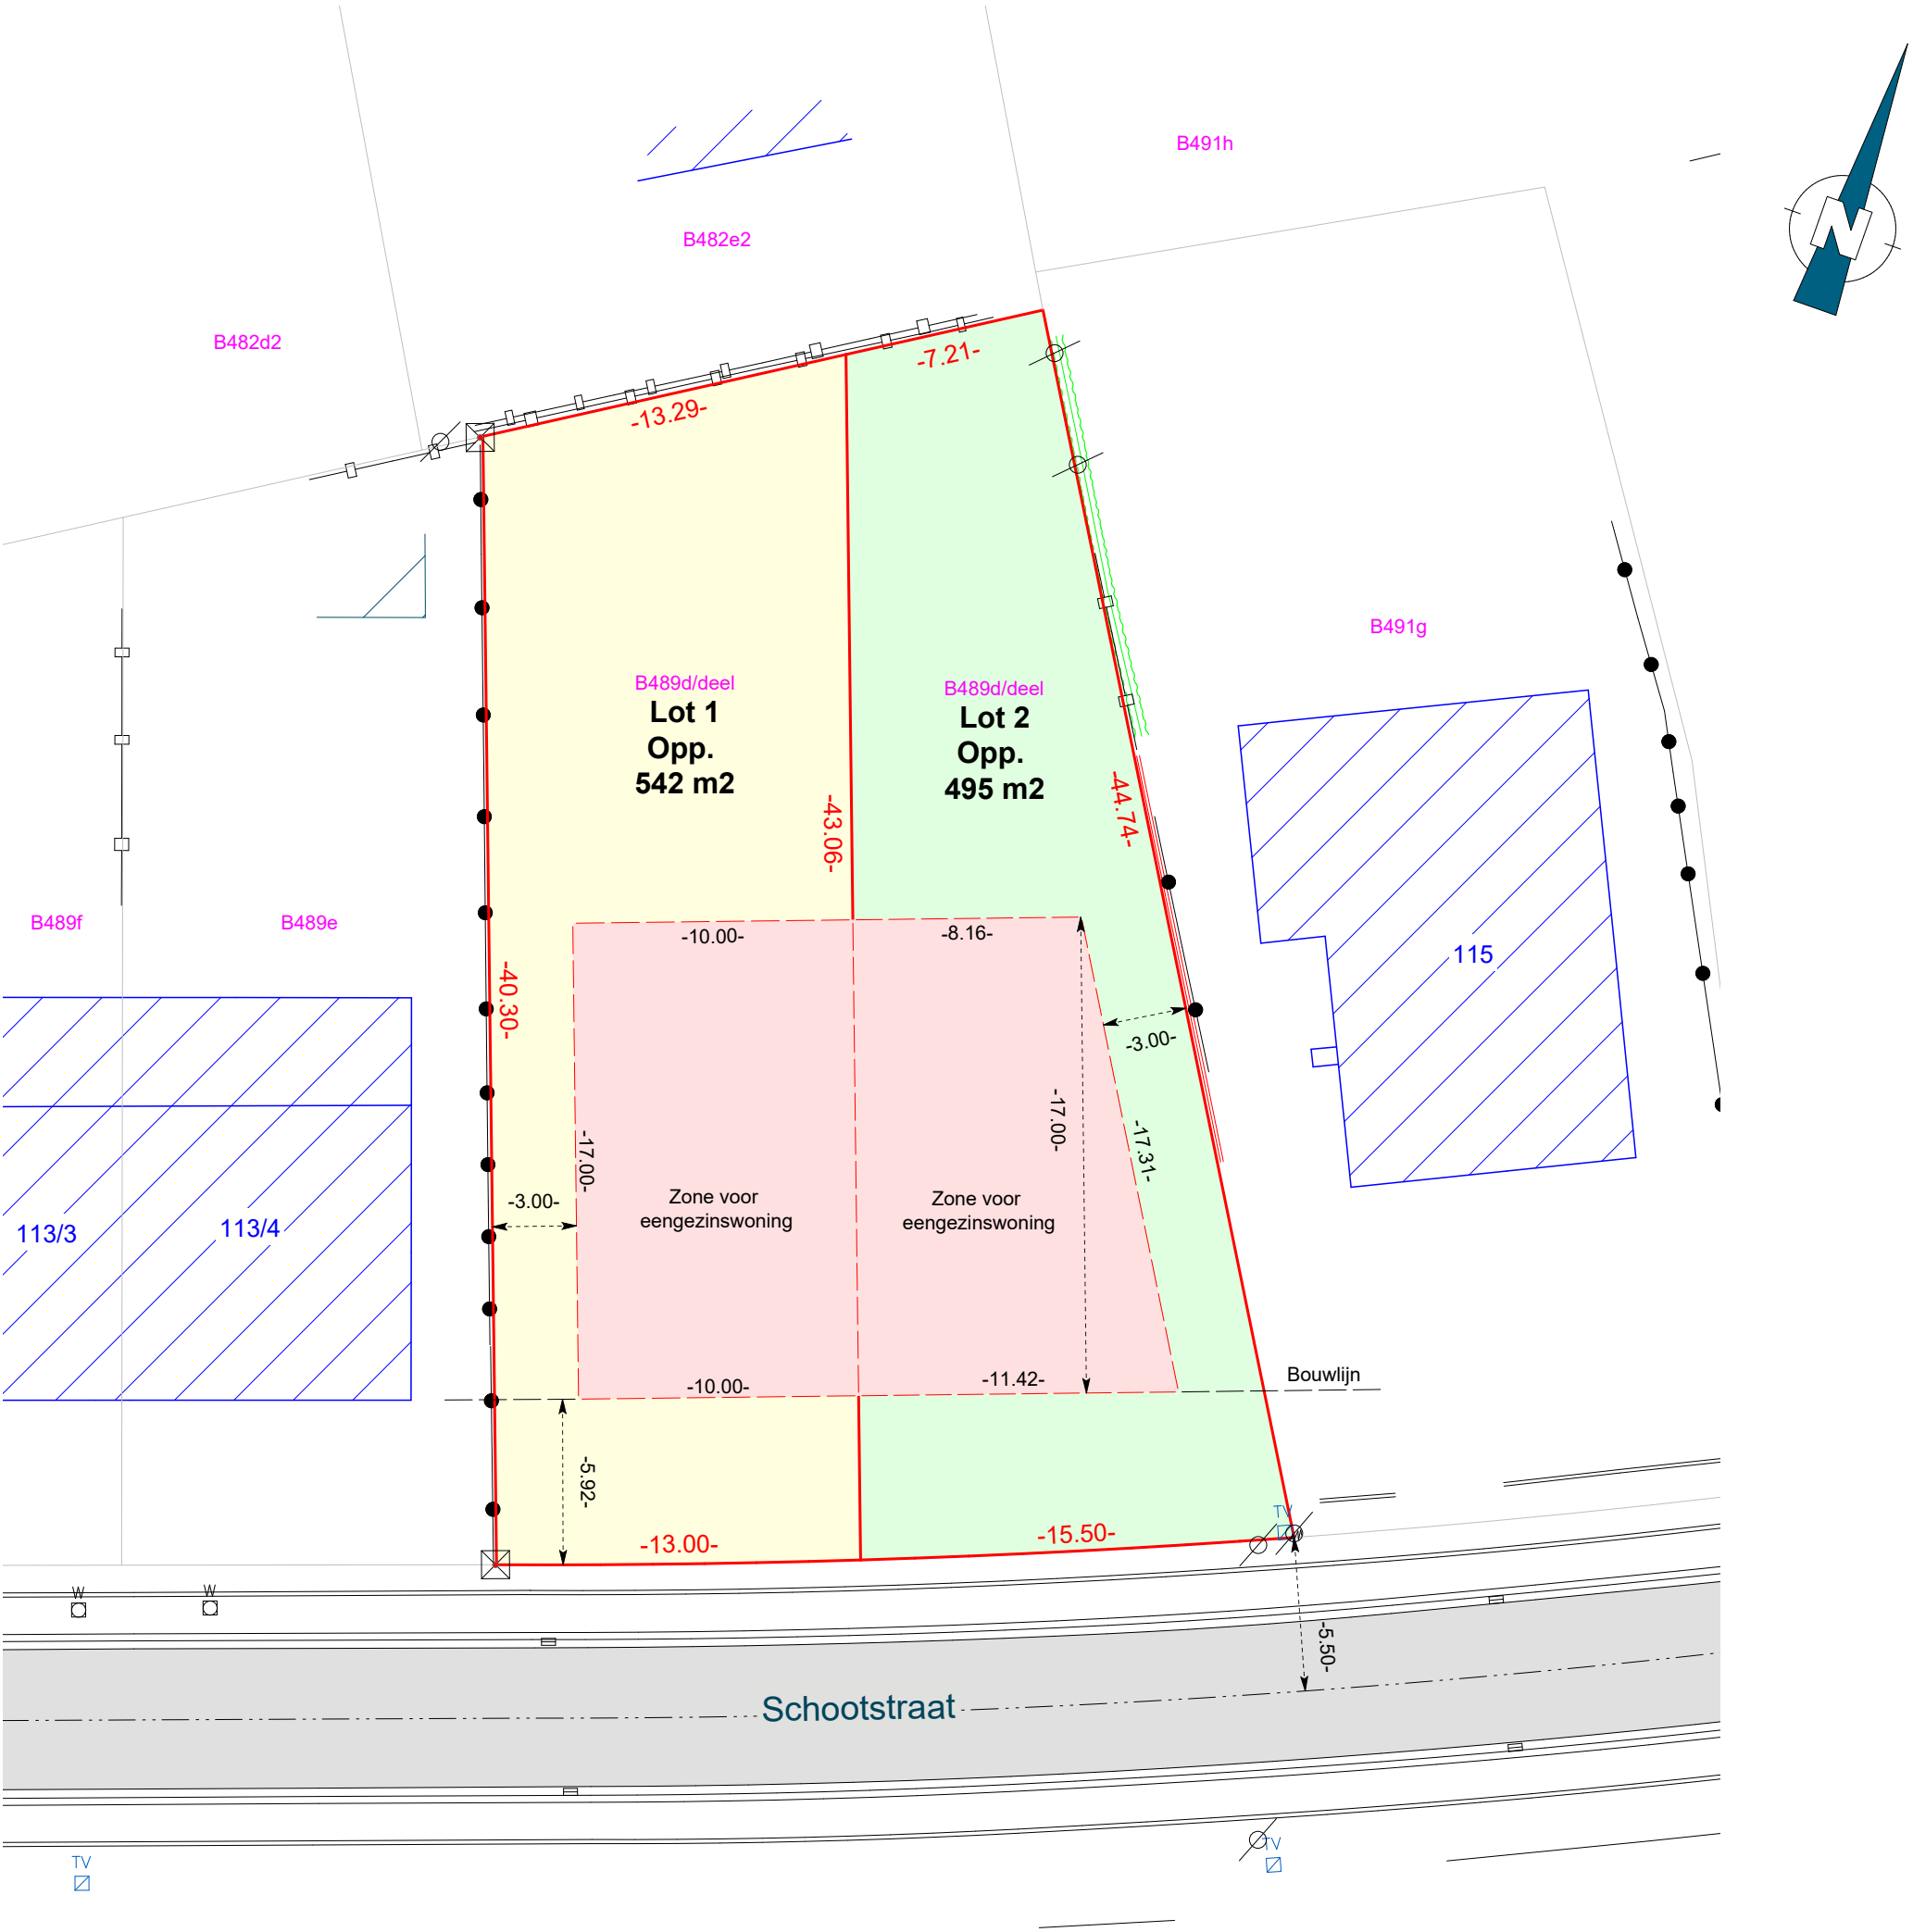

Opgemaakt en in plan gebracht  
door Landmeter - Expert

Ronny Van Eester  
LAN 141572

|   |  |                                                                                                  |                                                                          |
|---|--|--------------------------------------------------------------------------------------------------|--------------------------------------------------------------------------|
| Plan opgemaakt met behulp van:<br>- Opgemeten bestaande toestand door Landmeterskantoor Van Eester BVBA dd. 18 maart 2026<br>- Plan opgesteld door landmeter-expert Rik Claes dd. 23/10/2012<br>- Plan opgesteld door m.s.o.g. Frans Truyers dd. 29/10/1983 |  |                                                                                                  |                                                                          |
|  <div>LANDMETERSKANTOOR<br/>VAN EESTER</div>   |  | RVE OP 2026 03 244 CV                                                                            |                                                                          |
| TEL: 03/484 40 84<br>Email: info@landmetervaneester.be<br>www.landmetervaneester.be   |  | Gemeten door CV<br>Schaal 1/250<br>Coörd.syst. Lambert 72<br>Dossiernummer RVE OP 2026 03 244 CV | Opgevolgd door FD<br>A3<br>Papier<br>Hoogtesyst. TAW<br>Datum 02/06/2026 |
| Verkavelingsplan nieuwe toestand   |  | Heusden-Zolder                                                                                   |                                                                          |
| Identificatienummer plan:   |  | Schootstraat t.h.v. nr 115<br>3550 Heusden-Zolder                                                |                                                                          |
|   |  | Afdeling 2 Sectie B Nummer(s) 489d                                                               |                                                                          |
|   |  | Oppervl. gemeten 1038 m²                                                                         |                                                                          |