

LEGENDE INPLANTING


- TERREIN IN KWESTIE
- TE BOUWEN CONSTRUCTIES
- BESTAANDE CONSTRUCTIES
- NIEUWE BERMVERHARDING
- AANPLANTING GROEN
- TUIN BIJ APPARTEMENT
- WATER-NIET-DOORLATENDE TERRASVERHARDING
- WATERDOORLATENDE KLINKERVERHARDING
- HAAG
- F3

FOTO + NUMMER
- L

RIOOLPUNTJE
- L

OPENBARE VERLICHTING
- E

OPENBARE ELEKTRICITEITSPAAL
- TE KAPPEN HOOGSTAM OP BOUWTERREIN

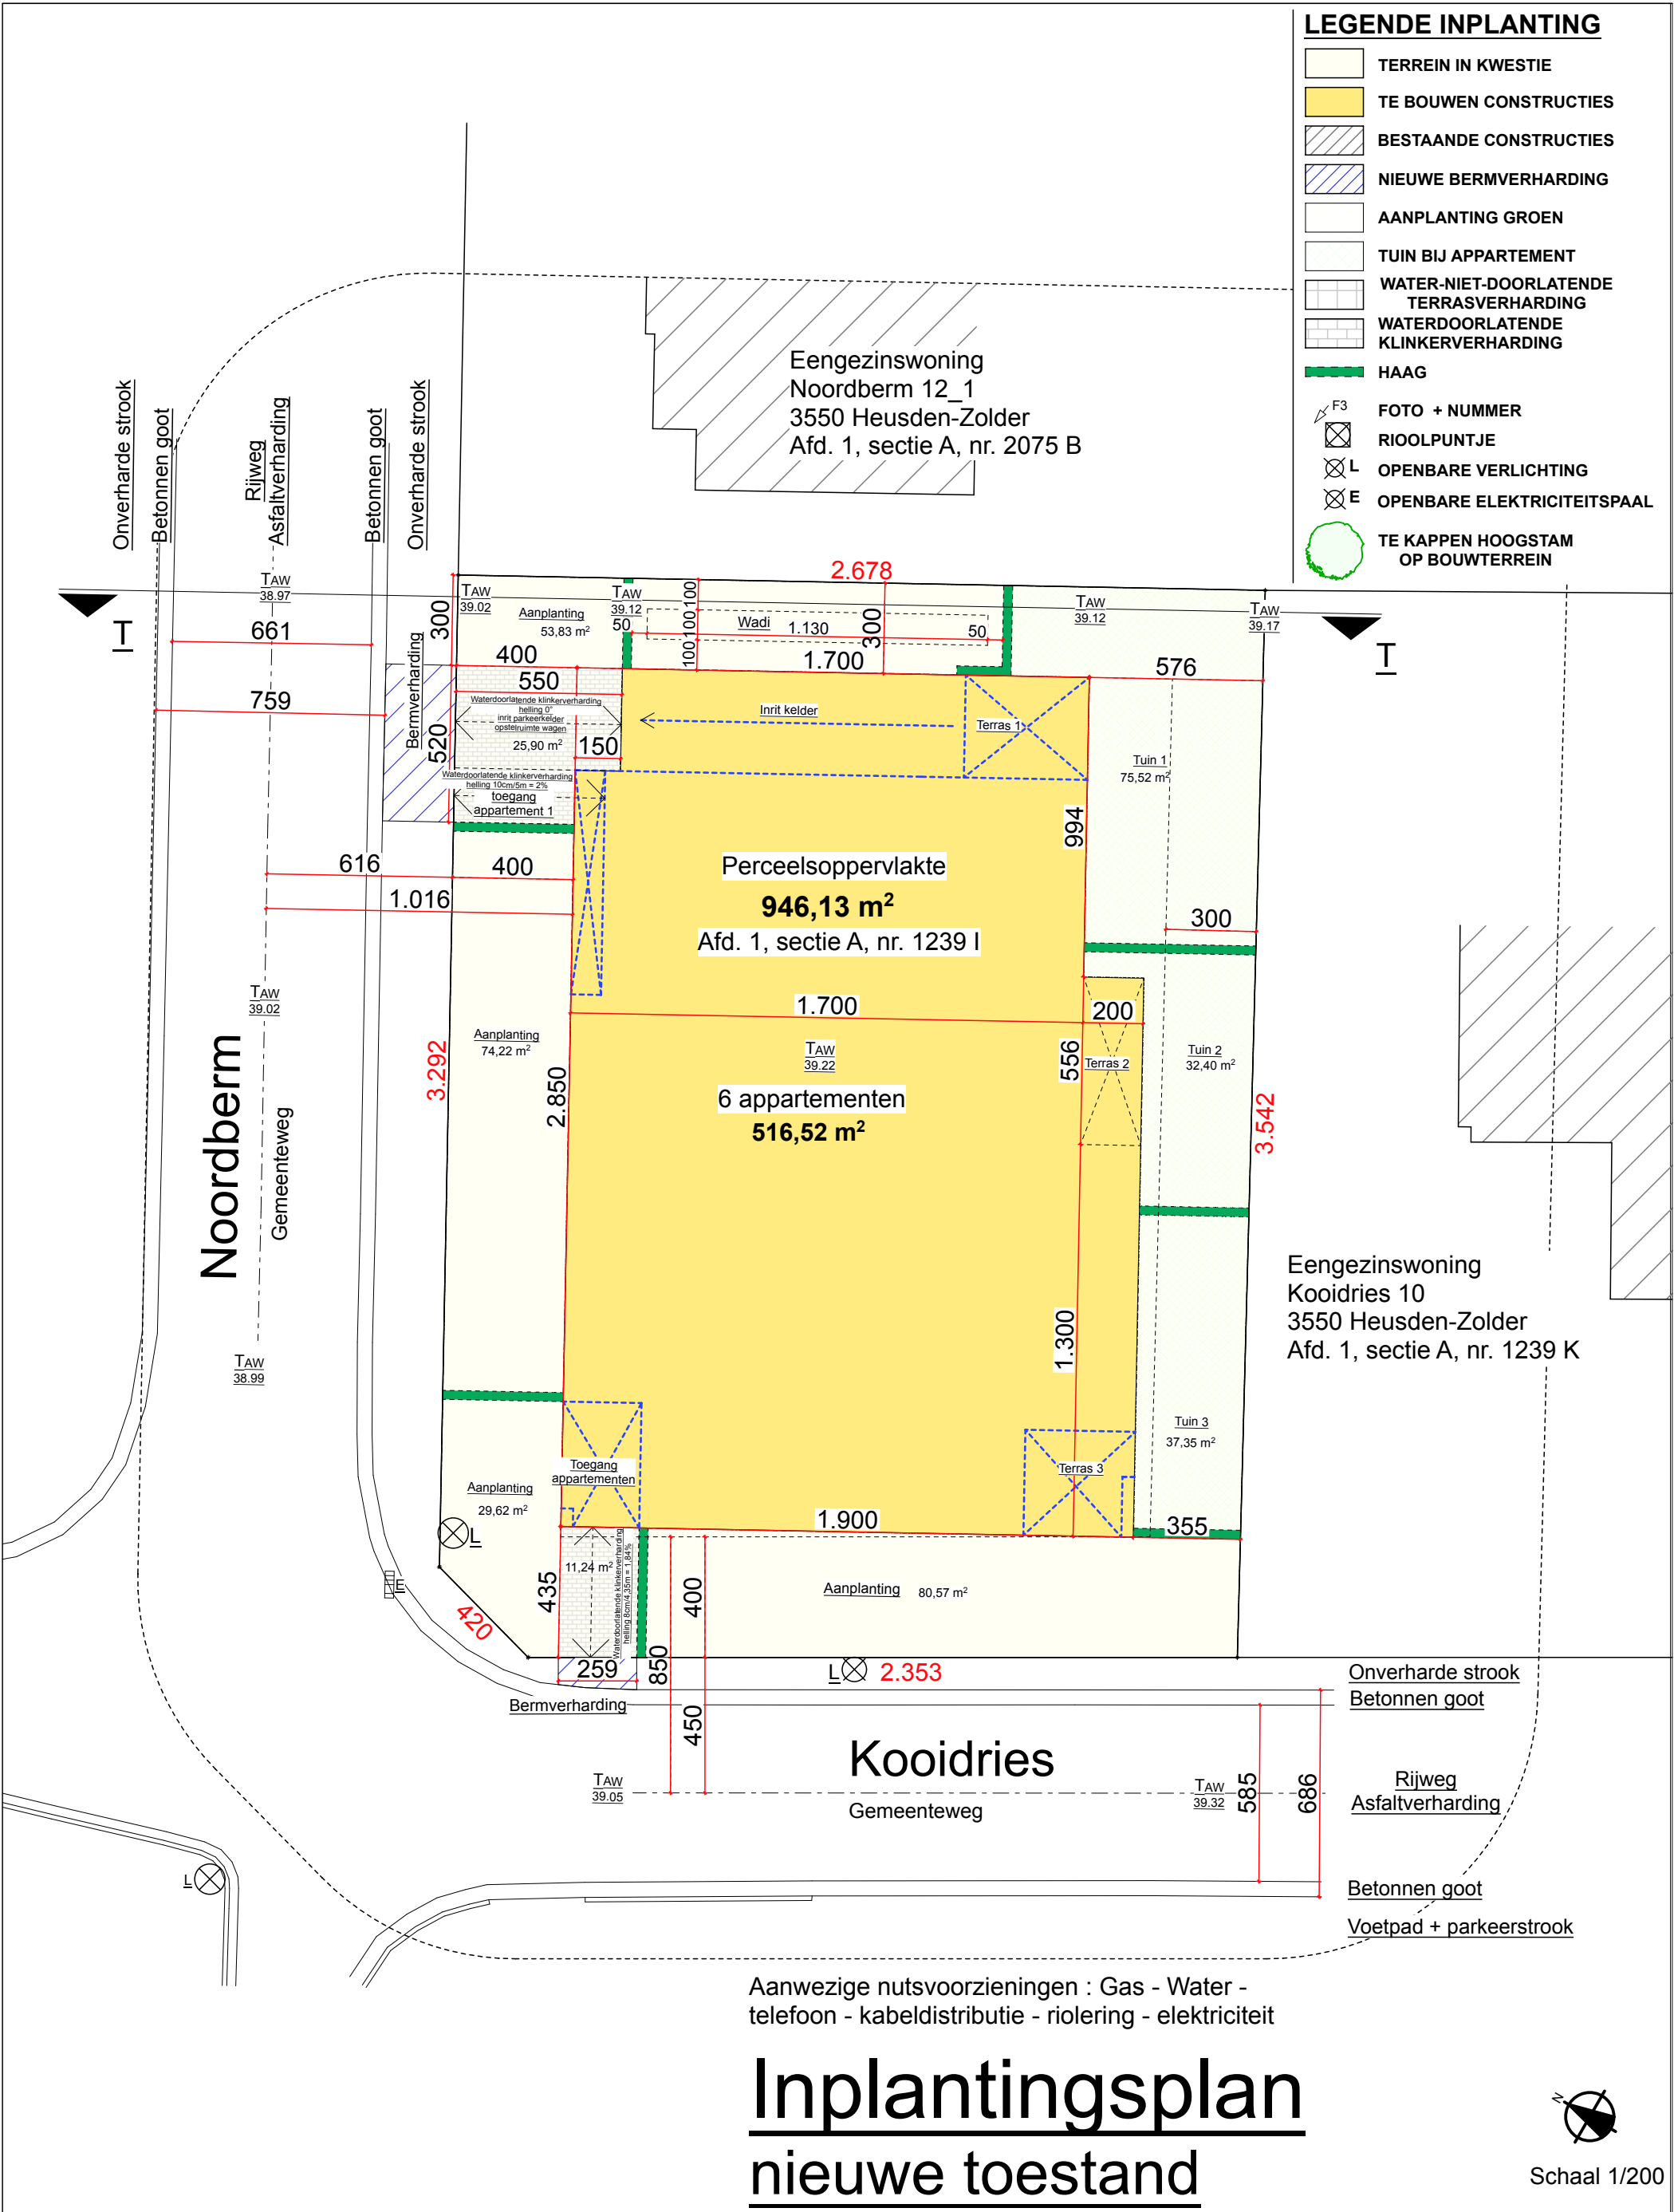


Aanwezige nutsvoorzieningen : Gas - Water -
telefoon - kabel distributie - riolering - elektriciteit

Inplantingsplan

nieuwe toestand



Schaal 1/200

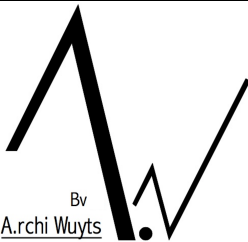

**Bouwen van 6 appartementen + parkeerkelder +
Ontbossing en Kappen bomen + afwijking voorschriften**

Project: Koodries - Noordberm
23550 Heusden-Zolder
Afd. 1, sectie A, nr. 1239 I
GemRUP 'Dorpscentrum' art. 02.zone wonen 2
Datum: 10/04/2026 Projectnr.: AW.23.43

Bouwheer:
Krasniqi Izet - Krasniqi Petrit
Berg 38 bus 1 - 2490 Balen
Oosterven 25 - 3971 Heppen
0474 01 63 16
0473 55 00 83

Architect :
A.rchi Wuyts bv
Schoterweg 48 - 3980 Tessenderlo-Ham
Architect Anouska Wuyts
0478 61 05 51
anouska@archiwuyts.be