



~~Sectie B, nr 784L "De Schootstraat het Gehucht"~~

ballet denise

adres: oudestraat 35 3510 Spalbeek - Hasselt
Tel: 011/25.12.19 Fax: 011/21.59.10 Gsm: 0477/98.10.05



Schaal : 1/250

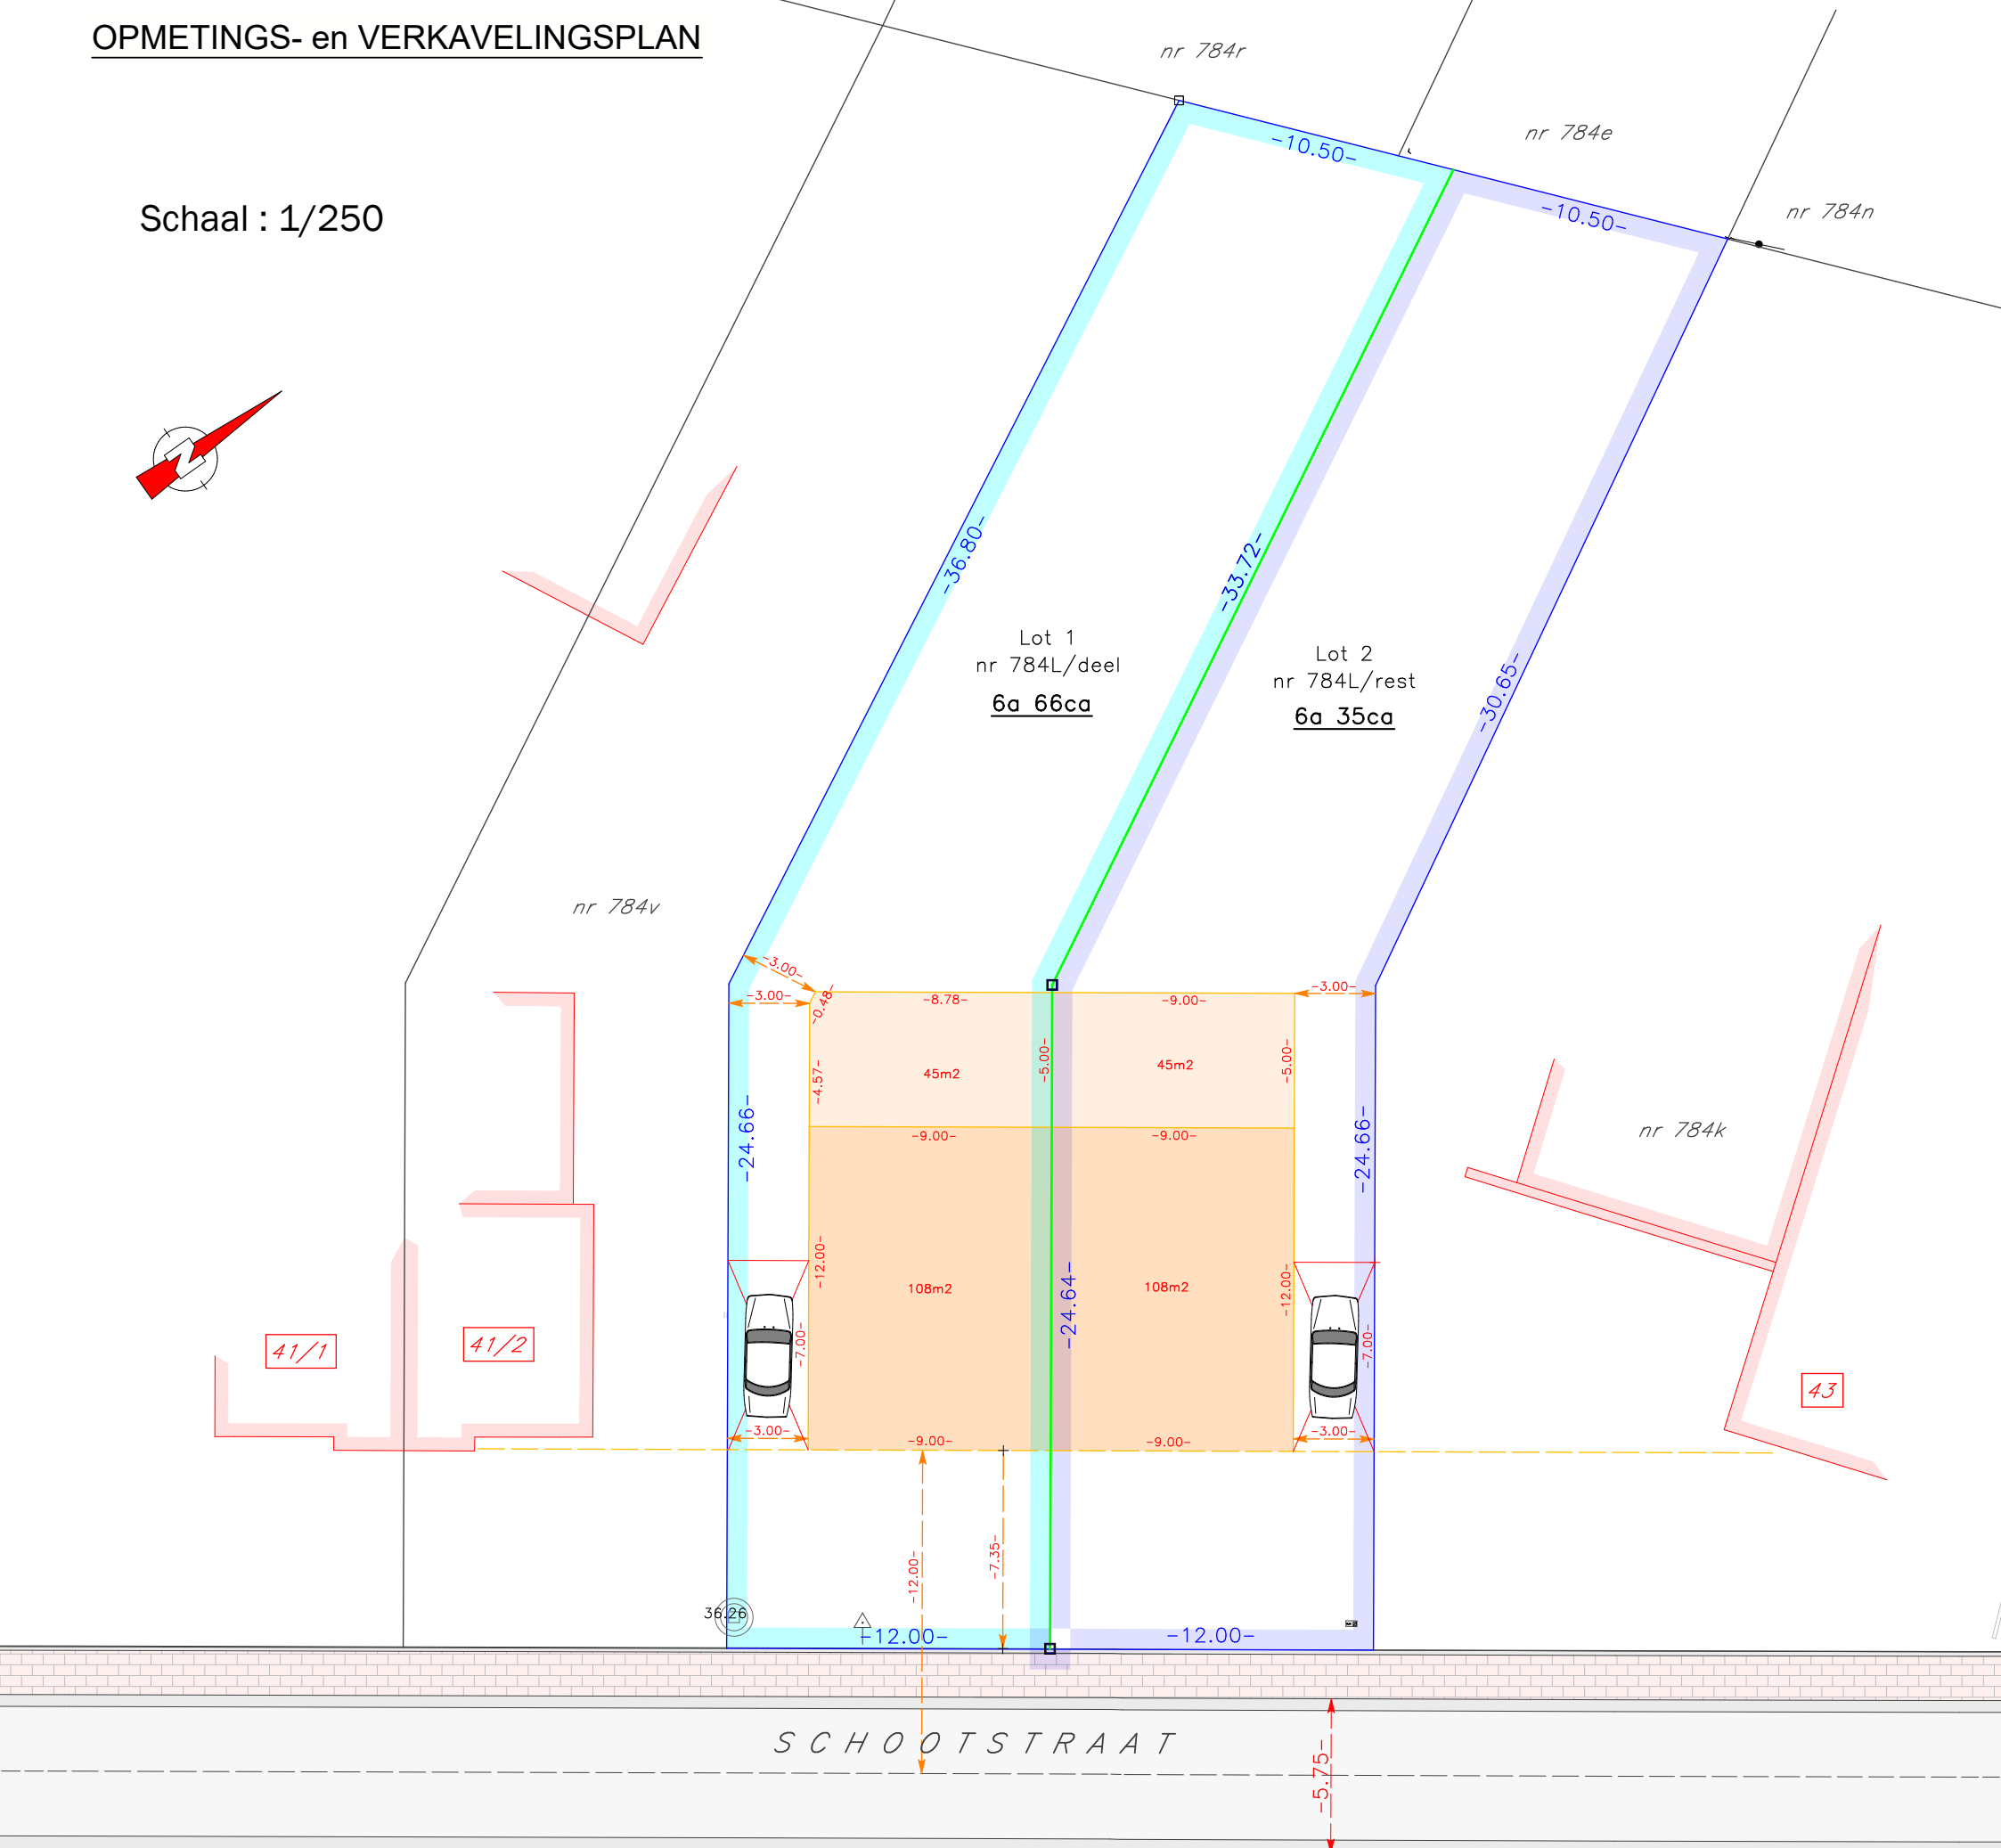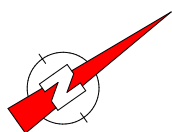

 : inplanting te bouwen woning
 : perceel nr 784L
 : bestaande woning
 : weg
 : fietspad
 : inspectieput
 : perceelsgrens
 : kadastrale grens aanpalers
 : nieuwe perceelsgrens
 : draadafsluiting
 : bestaande steen
 : nieuwe steen
 : niet gematerialiseerd punt
 : niet gematerialiseerd

nr	x	y
901	213753.38	191070.84
902	213732.56	191084.06
903	213713.73	191115.68
904	213728.93	191130.16
905	213745.41	191104.33
906	213766.23	191091.12
907	213759.81	191080.98
908	213738.99	191094.19
909	213721.33	191122.92

Plan gebaseerd op:

- opmeting ter plaatse
- kadaسترplannen
- opmetingsplan Rik Claes dd.: 07/07/1999
- verkavelingsplan landmeter Jaenen dd.: 19/12/1962

DENISE BALLET
beëdigd meetkundige schatter en landmeter - expert
Ingeschreven op het tableau van de Federale Raad
van landmeters-experten, LAN 041092

gsm. 0477/981005 tel. 011/251219, fax 011/215910

Ik waarborg enkel door mij eigenhandig ondertekende plannen
Dit plan met zijn gegevens is eigendom van de opsteller.
Copieren en overnemen van gegevens zonder zijn toestemming is verboden.
De kadastrale gegevens worden buiten de verantwoordelijkheid van de opsteller vermeld.

Na het verkrijgen van de vergunning zal een afpalingsplan worden opgesteld overeenkomstig de vergunning. Het afpalingsplan zal voorzien zijn van de juiste grensmaten, de coördinaten en de oppervlakten.