

Woning A
Heusden-Zolder afd.1/Heusden 1,
sectie A, nr(s).1447R

- alle nutsvoorzieningen (water, gas, electr., riolering) zijn aanwezig, ter plaatse te controleren
- bestaand maaiveld wordt zoveel mogelijk behouden
- geen erfdienstbaarheid van doorgang op perceel

BP = bestaand peil
 NP = nieuw peil


<u>Horizontale dakoppervlakte</u>	
Dak woning:	104,60m ²
luifel:	17,22m ²
<u>Verharding</u>	
in waterdoorlatende klinkers:	61,45m ²
in grasdallen:	18,32m ²

Woning B
Heusden-Zolder afd.1/Heusden 1,
sectie A, nr(s).1447R

- alle nutsvoorzieningen (water, gas, electr., riolering) zijn aanwezig, ter plaatse te controleren
- bestaand maaiveld wordt zoveel mogelijk behouden
- geen erfdiendaarheid van doorgang op perceel

BP = bestaand peil
 ▼
 NP = nieuw peil

<u>Horizontale dakoppervlakte</u>	
Dak woning:	104,60m ²
luifel:	17,22m ²
<u>Verharding</u>	
in waterdoorlatende klinkers:	62,92m ²
in grasdallen:	18,32m ²

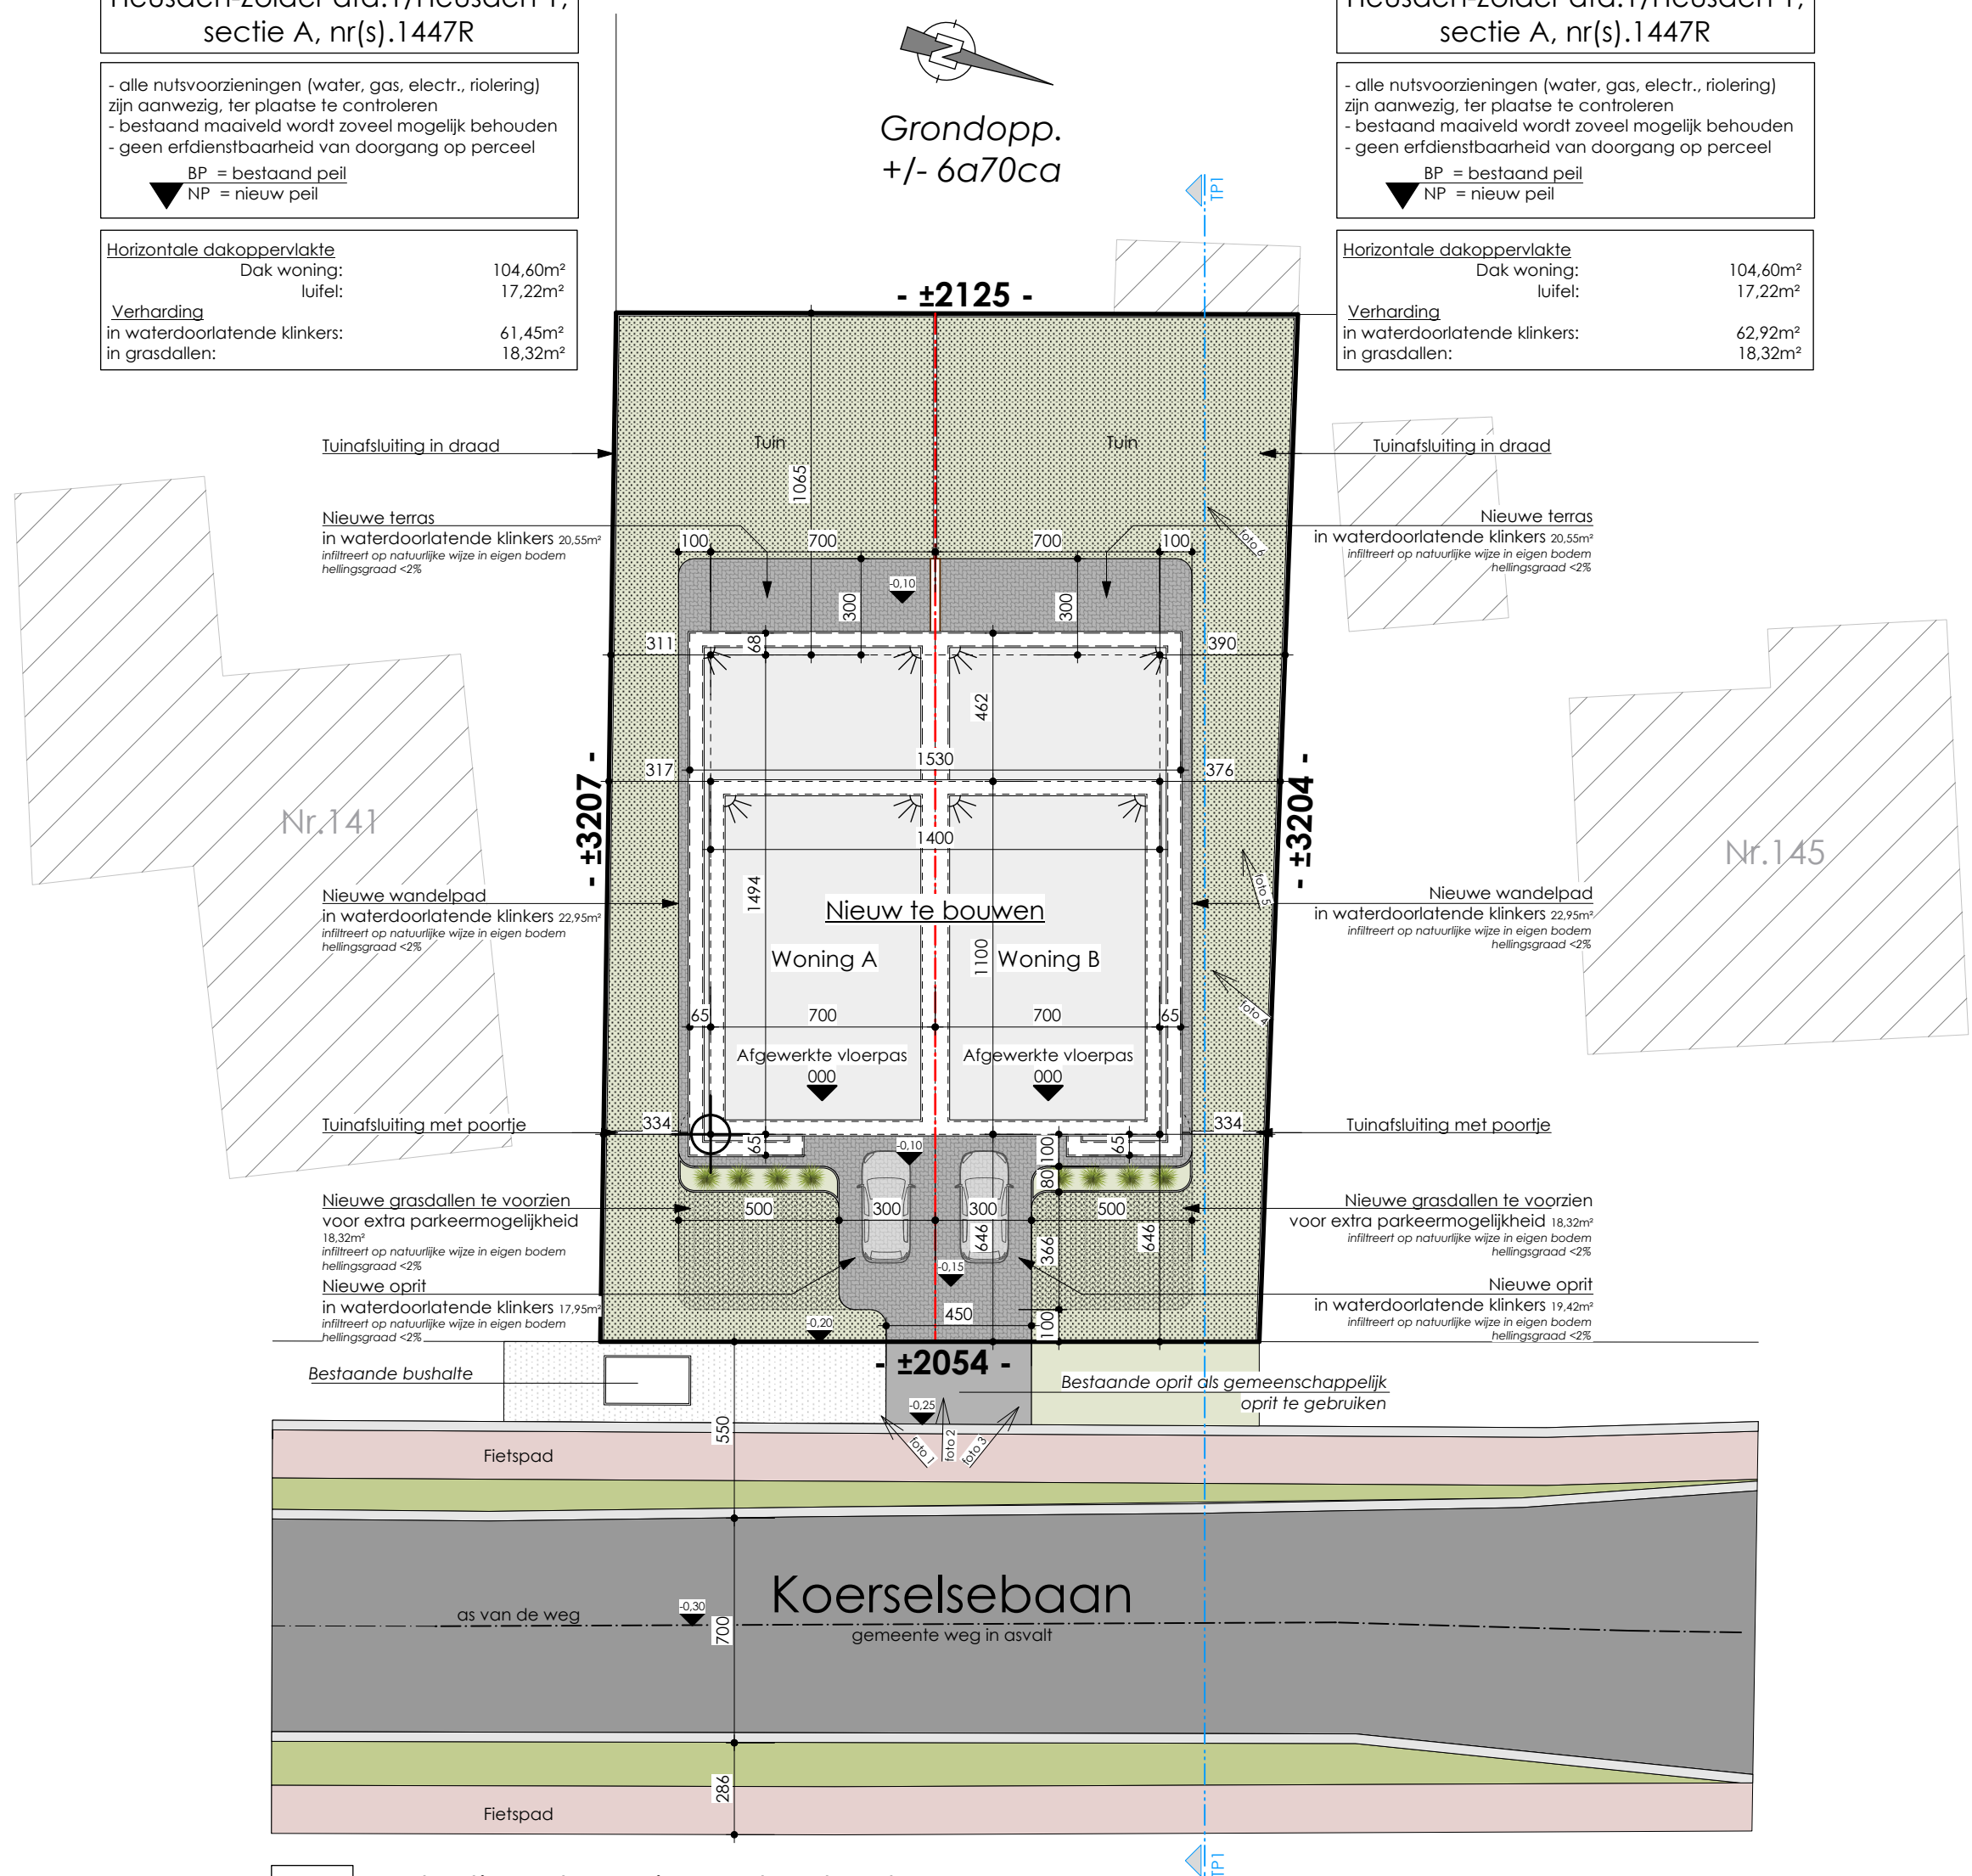

Inplantingsplan - nieuwe toestand
Schaal: 1:200