

inplantingsplan

NT


nr. 10
Heusden-Z.
3^e afd., sectie A
nr.716b

PERCEEL VAN DE
AANVRAAG
Kollebloem lot 3, Heusden-Z.,
3^e afd., sectie A, nr. 2087C

opp: 342m²

open (draad)afsluiting
aan te werken met haagplanten
h: 2,0m

open (draad)afsluiting
aan te werken met haagplanten
h: 2m

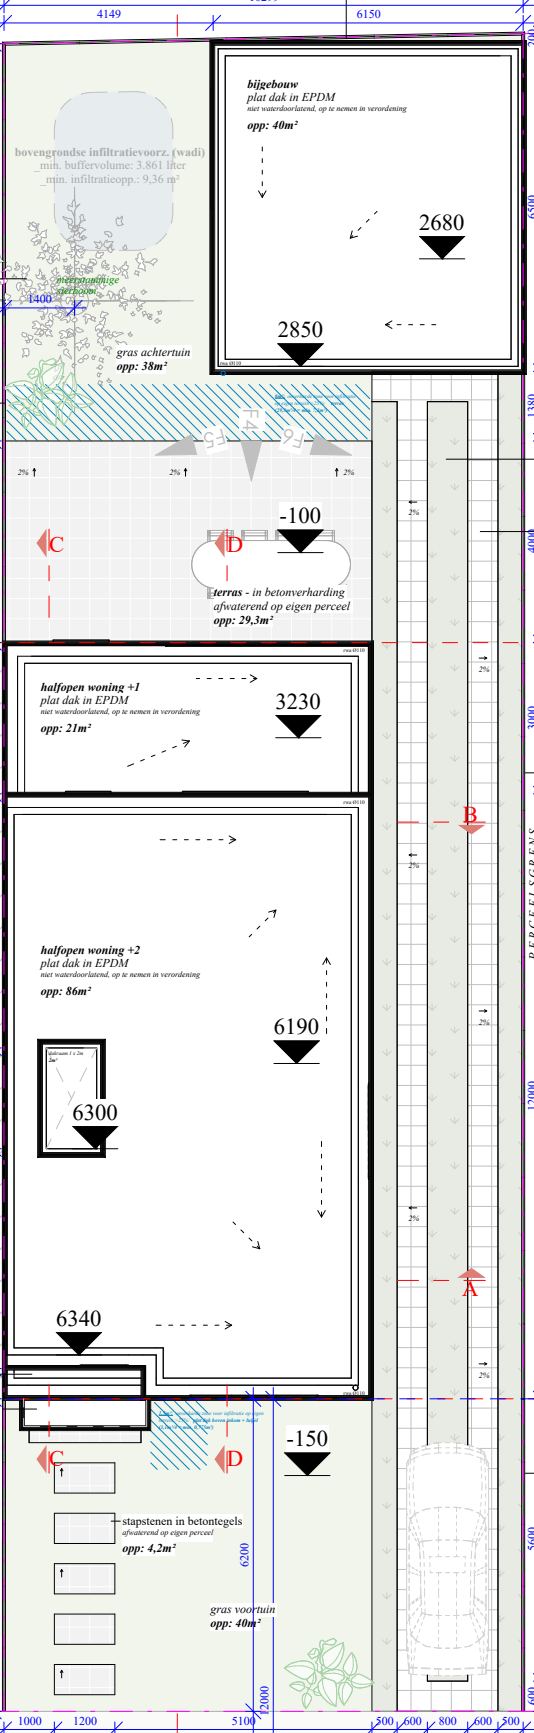

- grasopp.
voortuin + achtertuin
opp: 78m²
- karrenspoor - oprijt in betonstroken
afwaterend op eigen perceel
opp: 33,1m²
- zone rond karrenspoor - lage beplanting
wilde zadenmix / bodendeckers
opp: 46,7m²
- terras - in gepolierd beton
afwaterend op eigen perceel
opp: 29,3m²
- stapstenen - in betontegels
afwaterend op eigen perceel
opp: 4,2m²

halfopen w.
Heusden-Z.
3^e afd., sectie A
nr.2087D

halfopen w.
Heusden-Z.
3^e afd., sectie A
nr.2087B

halfopen w.
Heusden-Z.
3^e afd., sectie A
nr.2087A

KOLLEBLOEM
gemeenteweg in asfalt

as van de weg

- Nutsleidingen:
- openbare riolering
 - gas
 - elektra
 - water
 - TV
 - data

nieuwbouw halfopen woning

1 : 150

29.04.2026

omgevingsvergunning

KL3

I_N_02_Inplantingsplan NT

BOUWPLAATS
Kollebloem lot 3
3550 Heusden-Zolder
Limburg

OPDRACHTGEVER
Latif Tubadan
Kollebloem lot 3
3550 Heusden-Zolder

