


Kappen van 1 boom - Robinia pseudoacacia

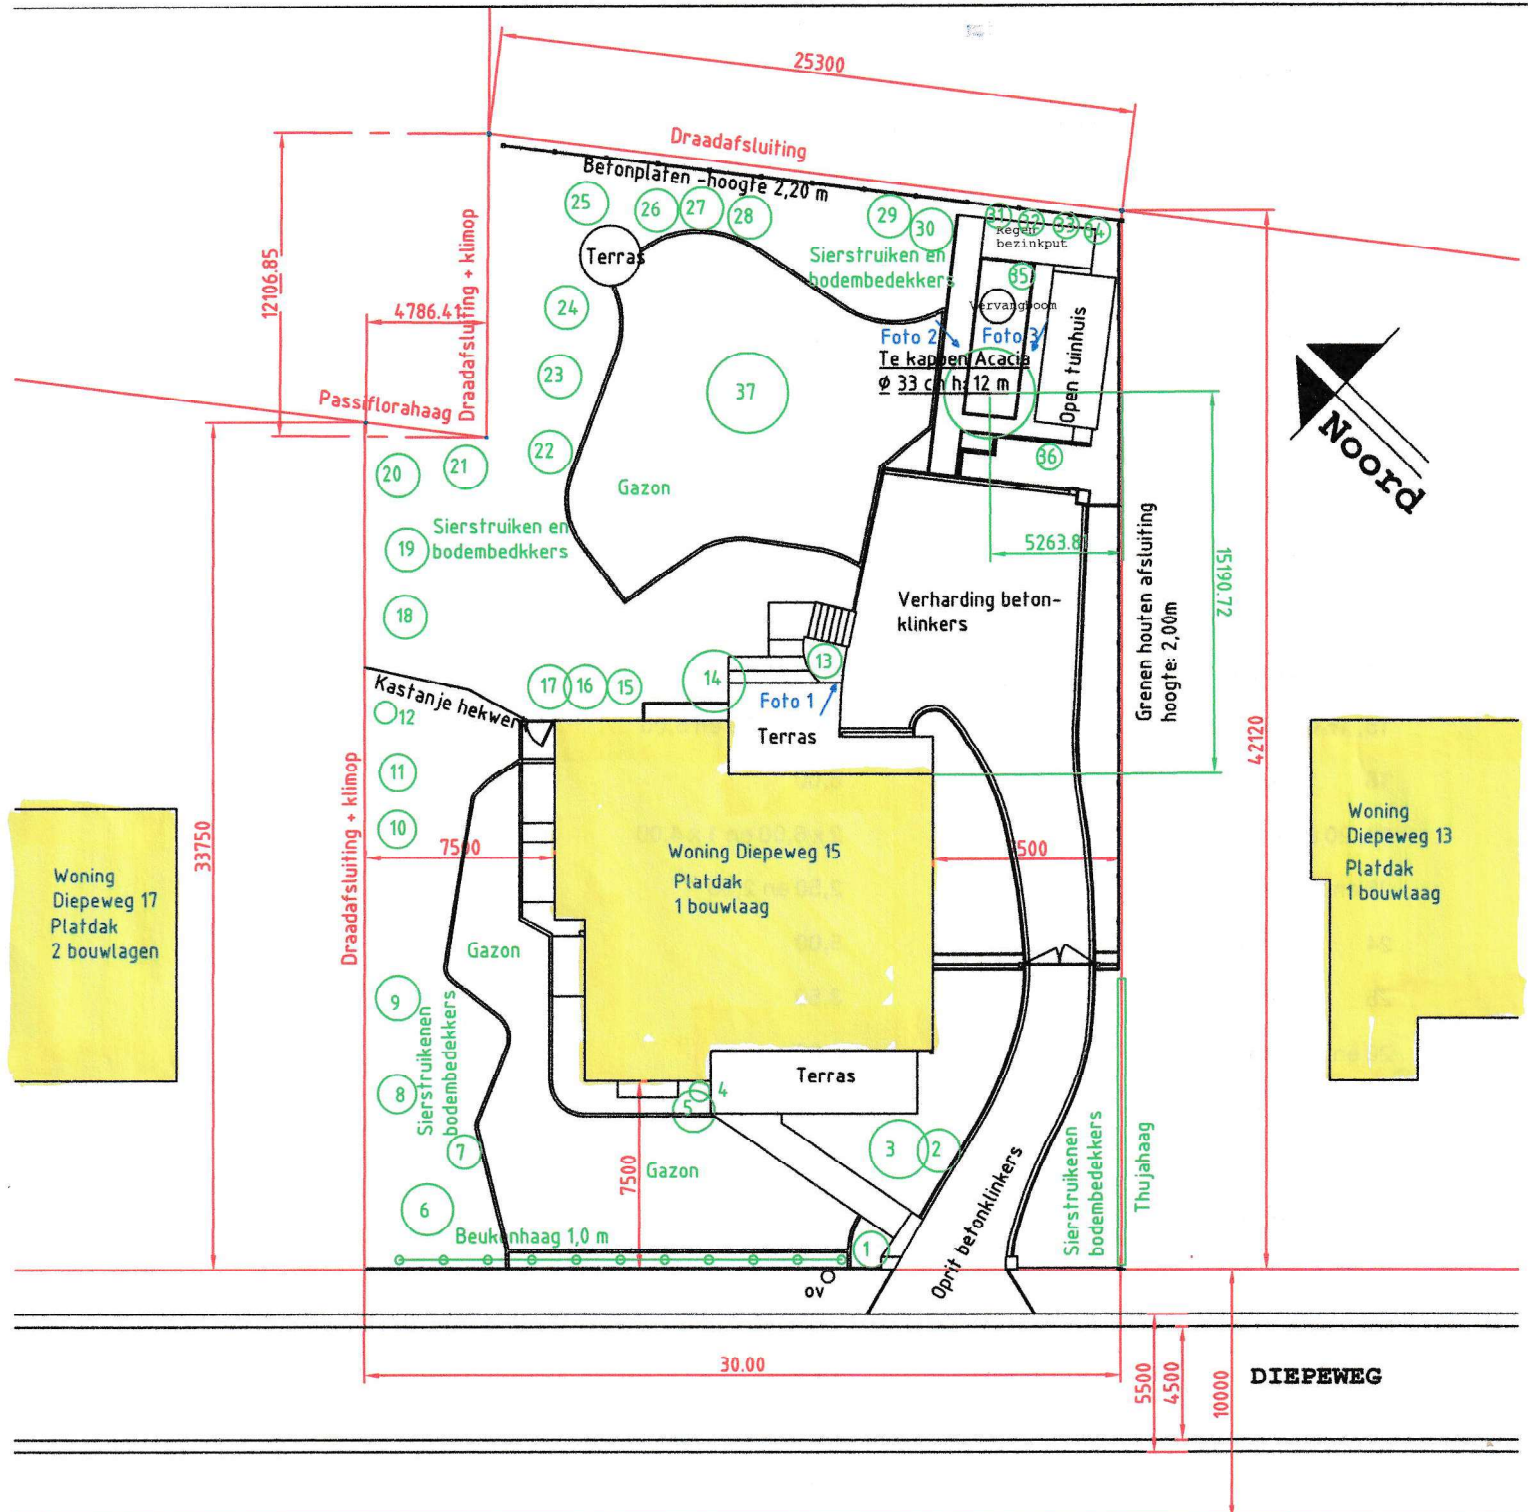

Inplantingsplan Schaal: 1/300 1 2 3 4 5 m	Ligging: Heusden-Zolder 3de afdeling sectie 455k Ontwerp: KAPPEN VAN 1 BOOM	BOUWHEER: Albert Wagemans Diepeweg 15 3550 Heusden-Zolder Datum: 24-06-2025 Handtekening: <i>Alfag 57</i>
--	--	--

Bestaande beplanting

Nr.	Soort	Hoogte (m)
1	Berk	10,00
2	Magnolia stellata	2,50
3	Chamaecyparis Nana Gracilis	6,00
4	Taxus	3,00
5 en 6	Esdoorn	1,20 en 4,00
7	Beuk	1,70
8	Thuja	12,00
9	Sierkers	4,00
10	Appel	1,60
11	Sierkers	2,00
12	Taxus	3,00
13	Hazelaar	1,40
14	Vijgen	5,00
15, 16 en 17	Taxus	4,00, 4,00 en 5,00
18	Krenten	6,00
19, 20 en 21	Esdoorn	2 x 6,00 en 1 x 4,00
22 en 23	Taxus	2,50 en 2,50
24	Magnolia	5,00
25	Herfstsering	3,50
26 en 27	Esdoorn	6,00
28	Magnolia	6,00
29	Thuja	10,00
30	Sierkers	7,00
31, 32 en 33	Beuk	2,80
34	Iep	2,00
35	Taxus	4,50
36	Mispel	2,30
37	Linde	5,30