


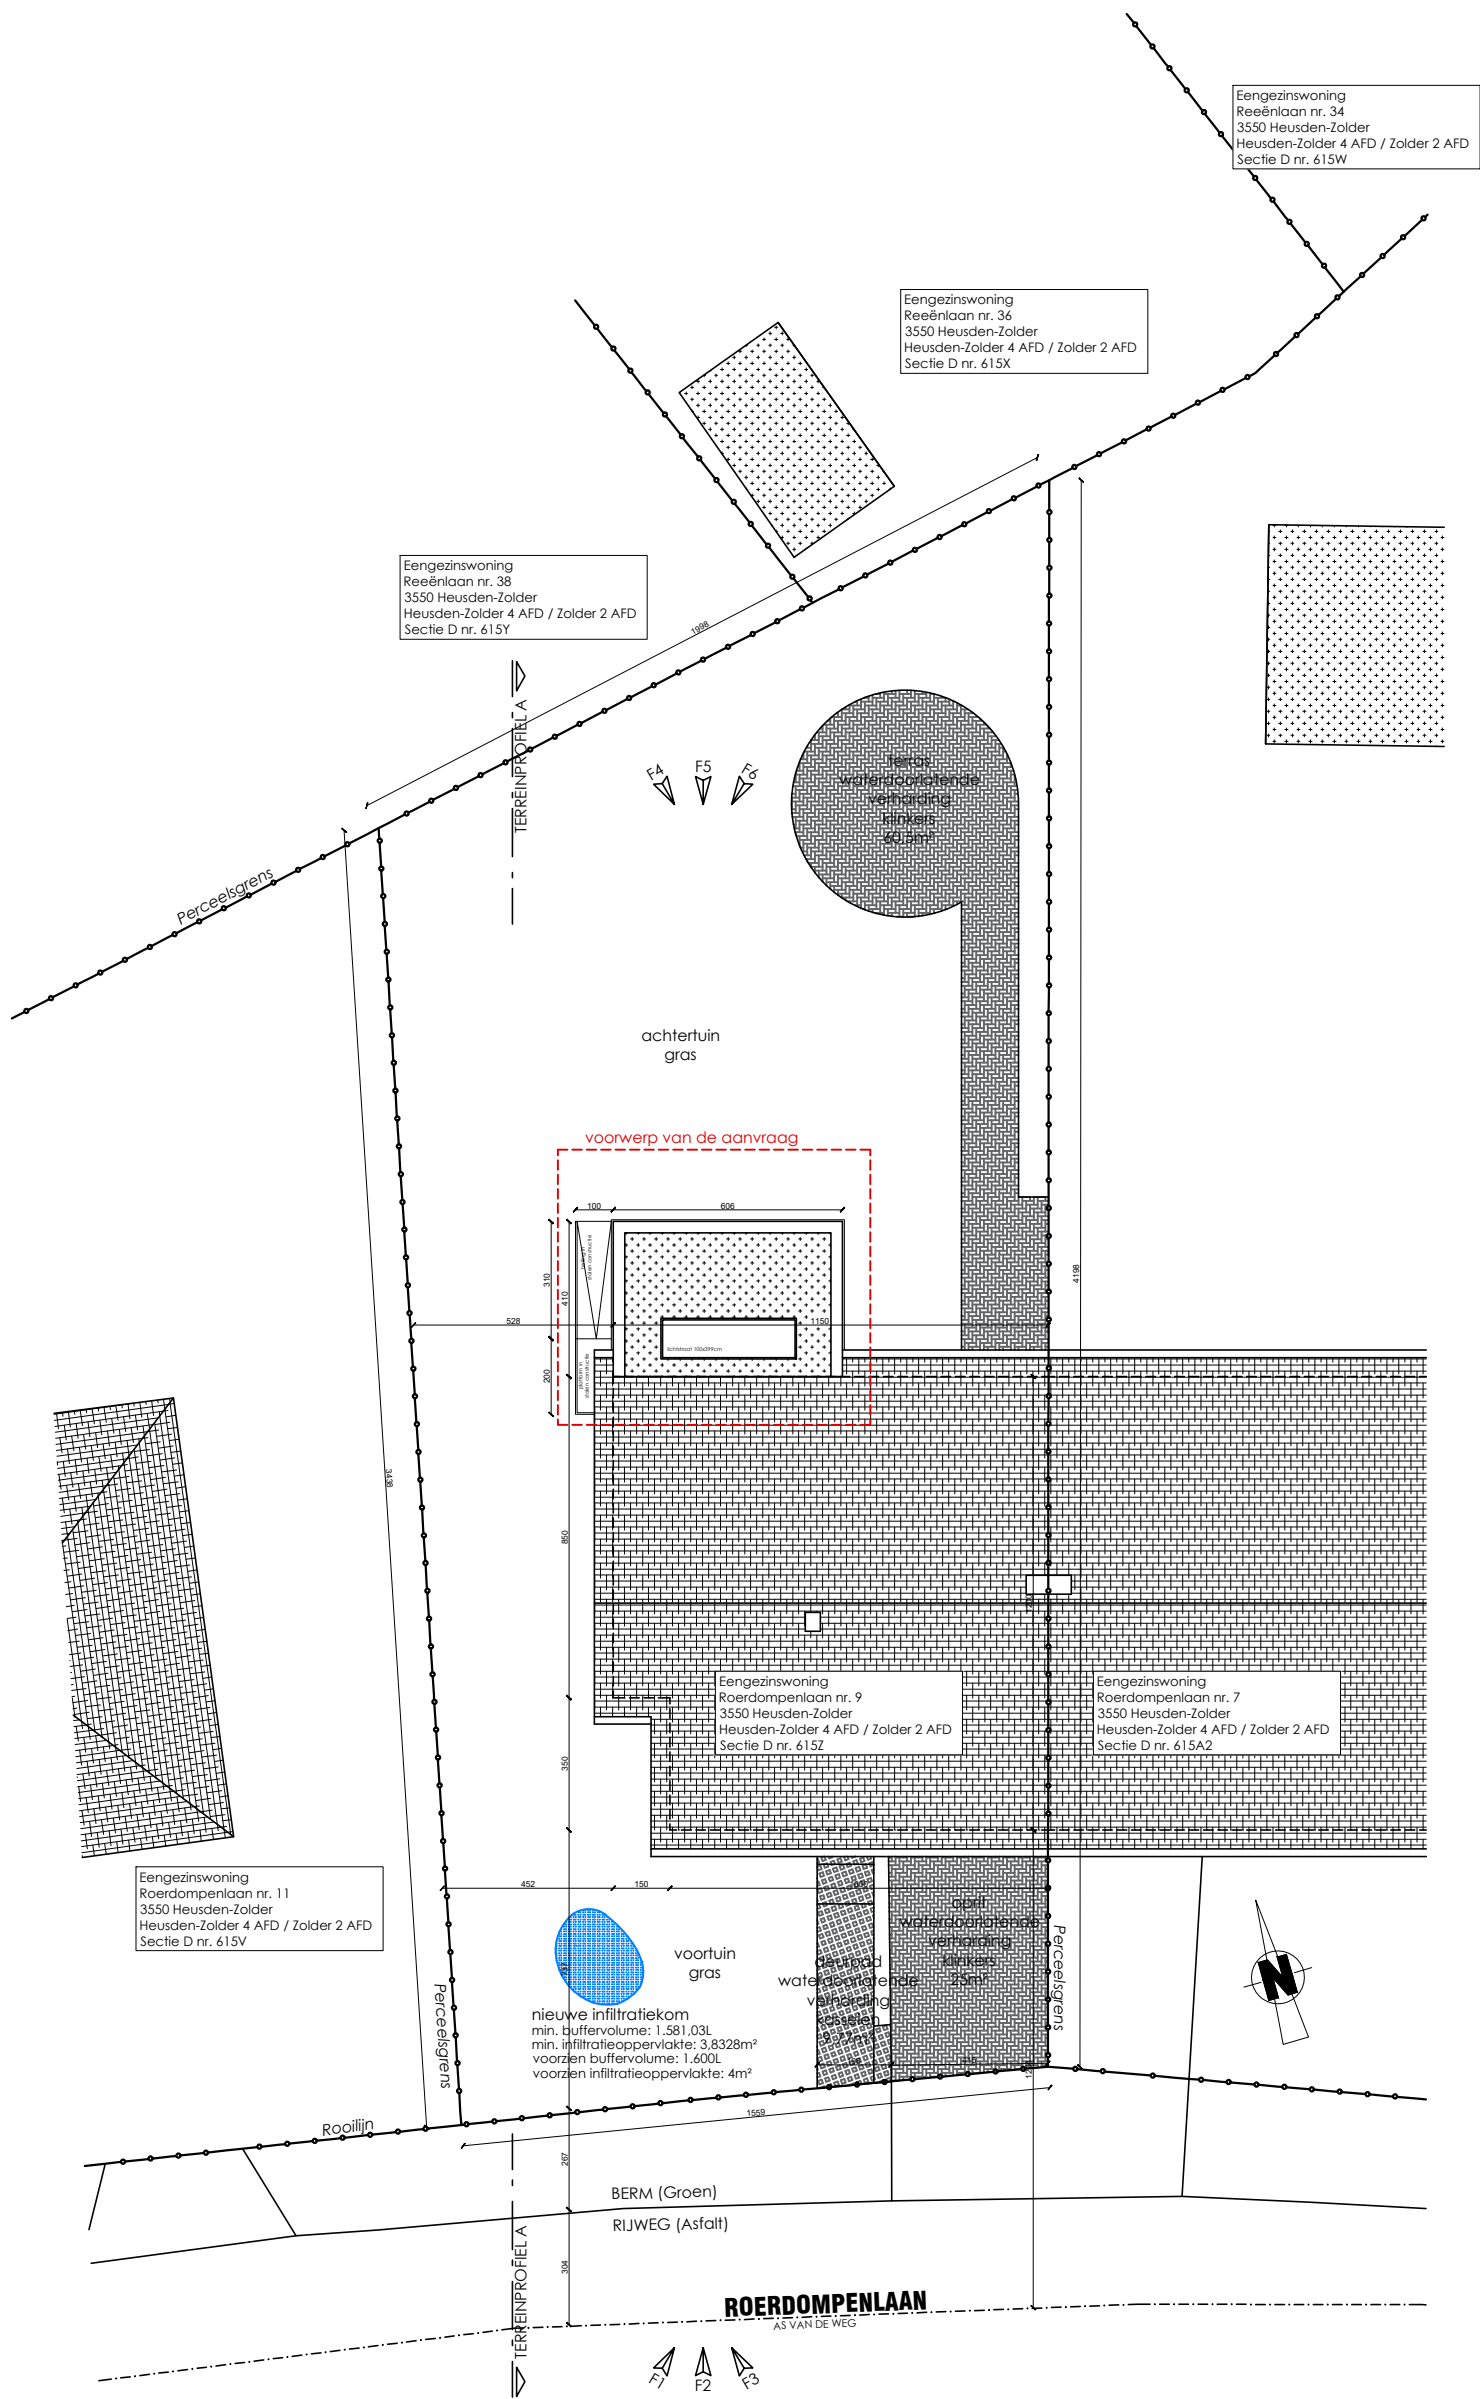

Inplantingsplan



Adriana Aguilera adriana@ekistic.be ronald@ekistic.be	Koningin-Astridlaan 37/301 2500 Lier T. 03 304 78 98	NIEUWE TOESTAND INPLANTINGSPLAN	BOUWHEER: Tarek Ilbroux LIGGING: Roerdompenlaan 9 3550 Heusden-Zolder		
				SCHAAL	DATUM
				1/200	14.07.2026