


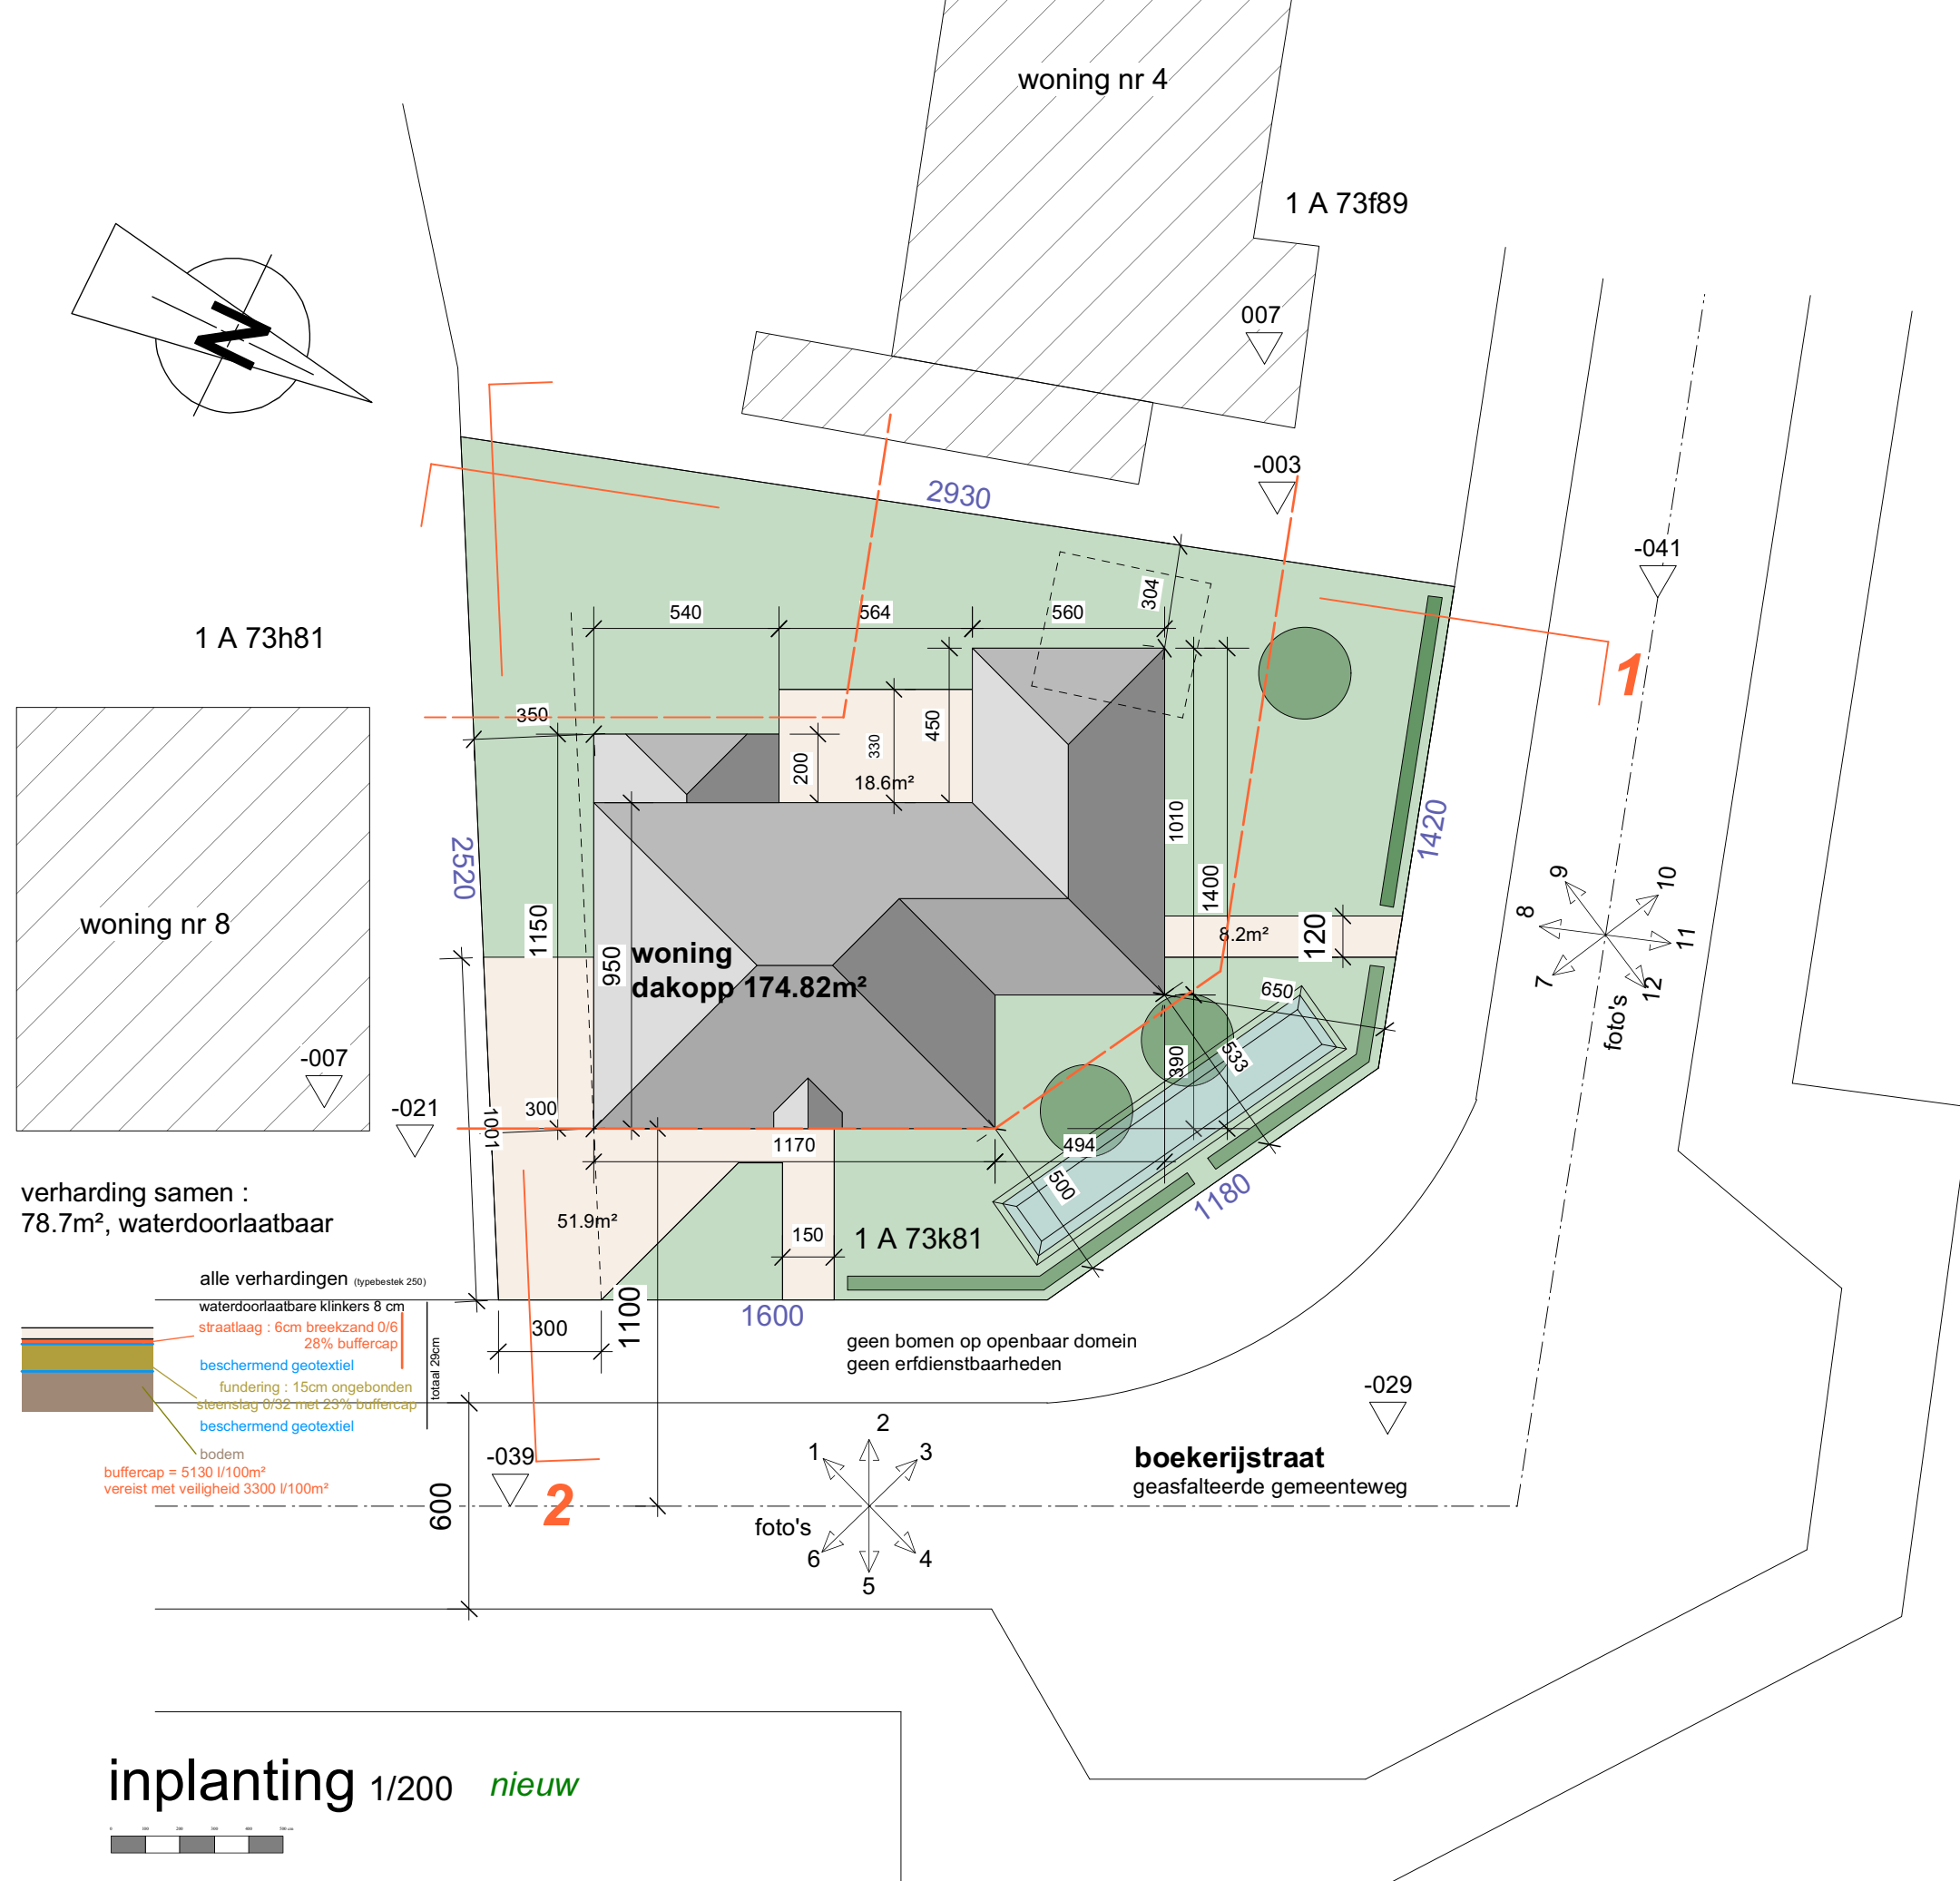

verharding samen :
78.7m², waterdoorlaatbaar

- alle verhardingen (typebestek 250)
- waterdoorlaatbare klinkers 8 cm
 - straatlaag : 6cm breeksand 0/6
 - 28% buffercap
 - beschermend geotextiel
 - fundering : 15cm ongebonden
 - steenlag 0/32 met 23% buffercap
 - beschermend geotextiel
 - bodem
 - buffercap = 5130 l/100m²
 - vereist met veiligheid 3300 l/100m²

inplanting 1/200 *nieuw*

bouwen ve woning

bouwplaats
boekarijstraat
3550 heusden-zolder
afd 1, sec A, nr 73k81
lot 35

bouwheer
bilal yusan en betul cinar
hulsterweg 163 bus 1
3980 tessenderlo-ham
0486/32.67.81, 0471/76.91.73

2612
18-05-2026



JOS s m e e t s architect

lillo steenweg 2 F
3530 houthalen-helchteren
011/57.47.97, 0495/505.101
smeets.architect@telenet.be
orde v.arch. limburg