


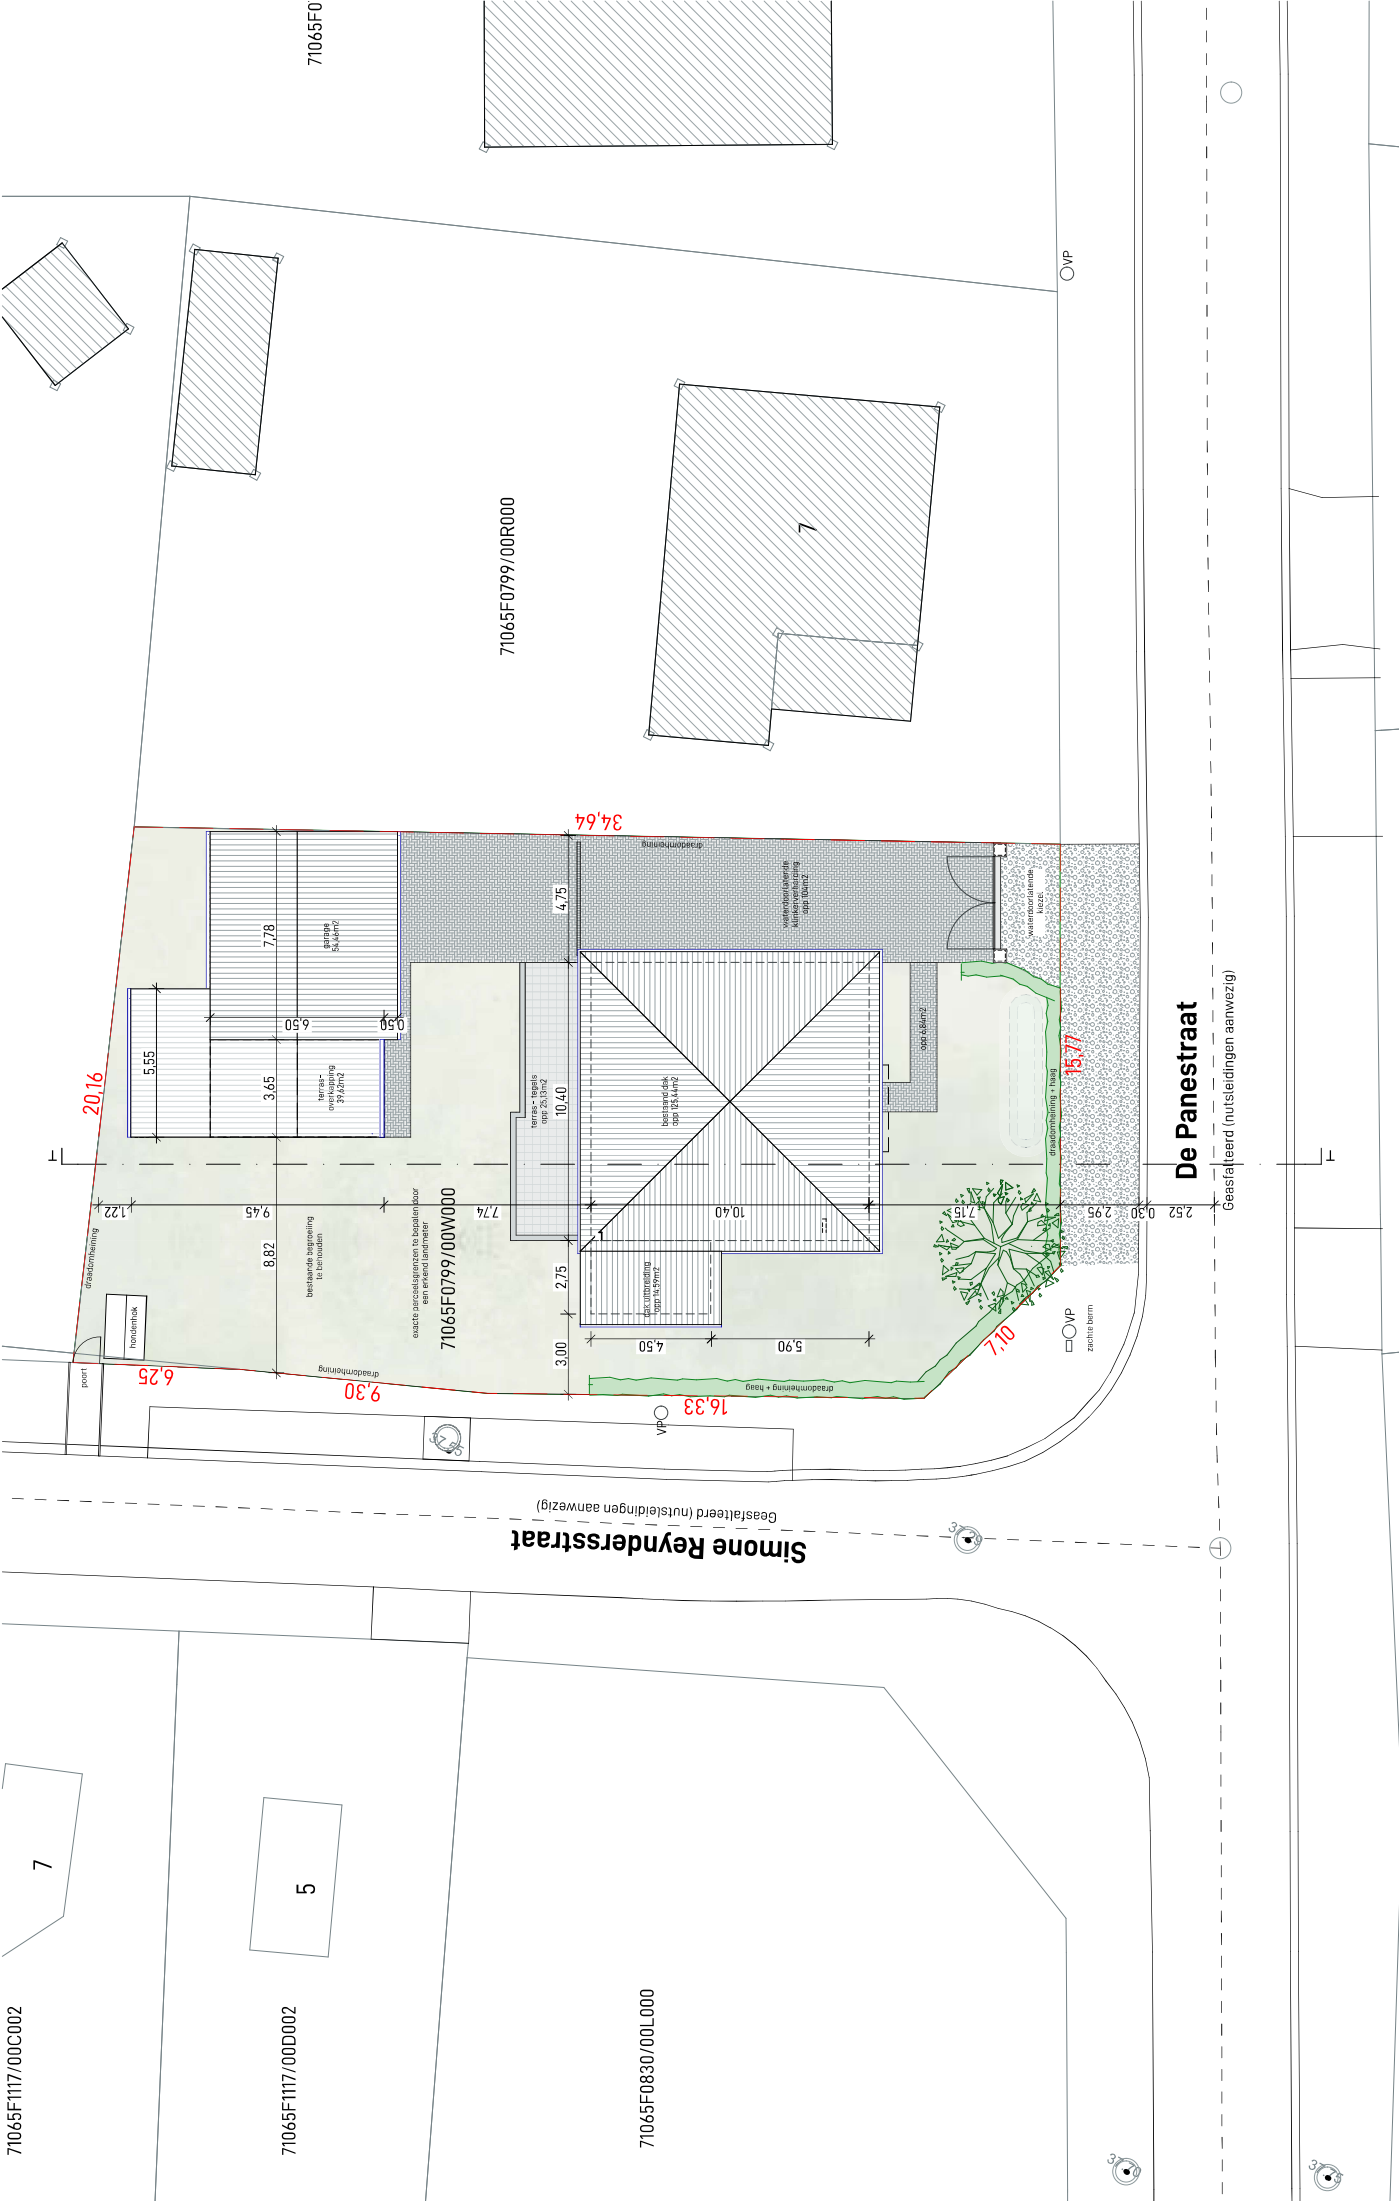

Uitbreiding woning

OPDRACHTGEVER: Guy De Nies
BOUWTERREIN: De Panestraat 9, 3550 Heusden - Zolder
DOSSIERNUMMER: ref. 25/PCq.22

Implantingsplan NT 1:200

VERGUNNINGSAANVRAAG - 21/05/2026

PCp architects



Emiel Van Dorenlaan 69 - B-3600 Genk
+32 (0)89 700 400 - www.pcpcp-architects.be