


Digitaal ondertekend
door Rony Herlitska
(Signature)
Datum: 24/09/2026
19:28:57

Digitaal ondertekend
door Mario Borremans
(Signature)
Datum: 23/09/2026
16:04:57

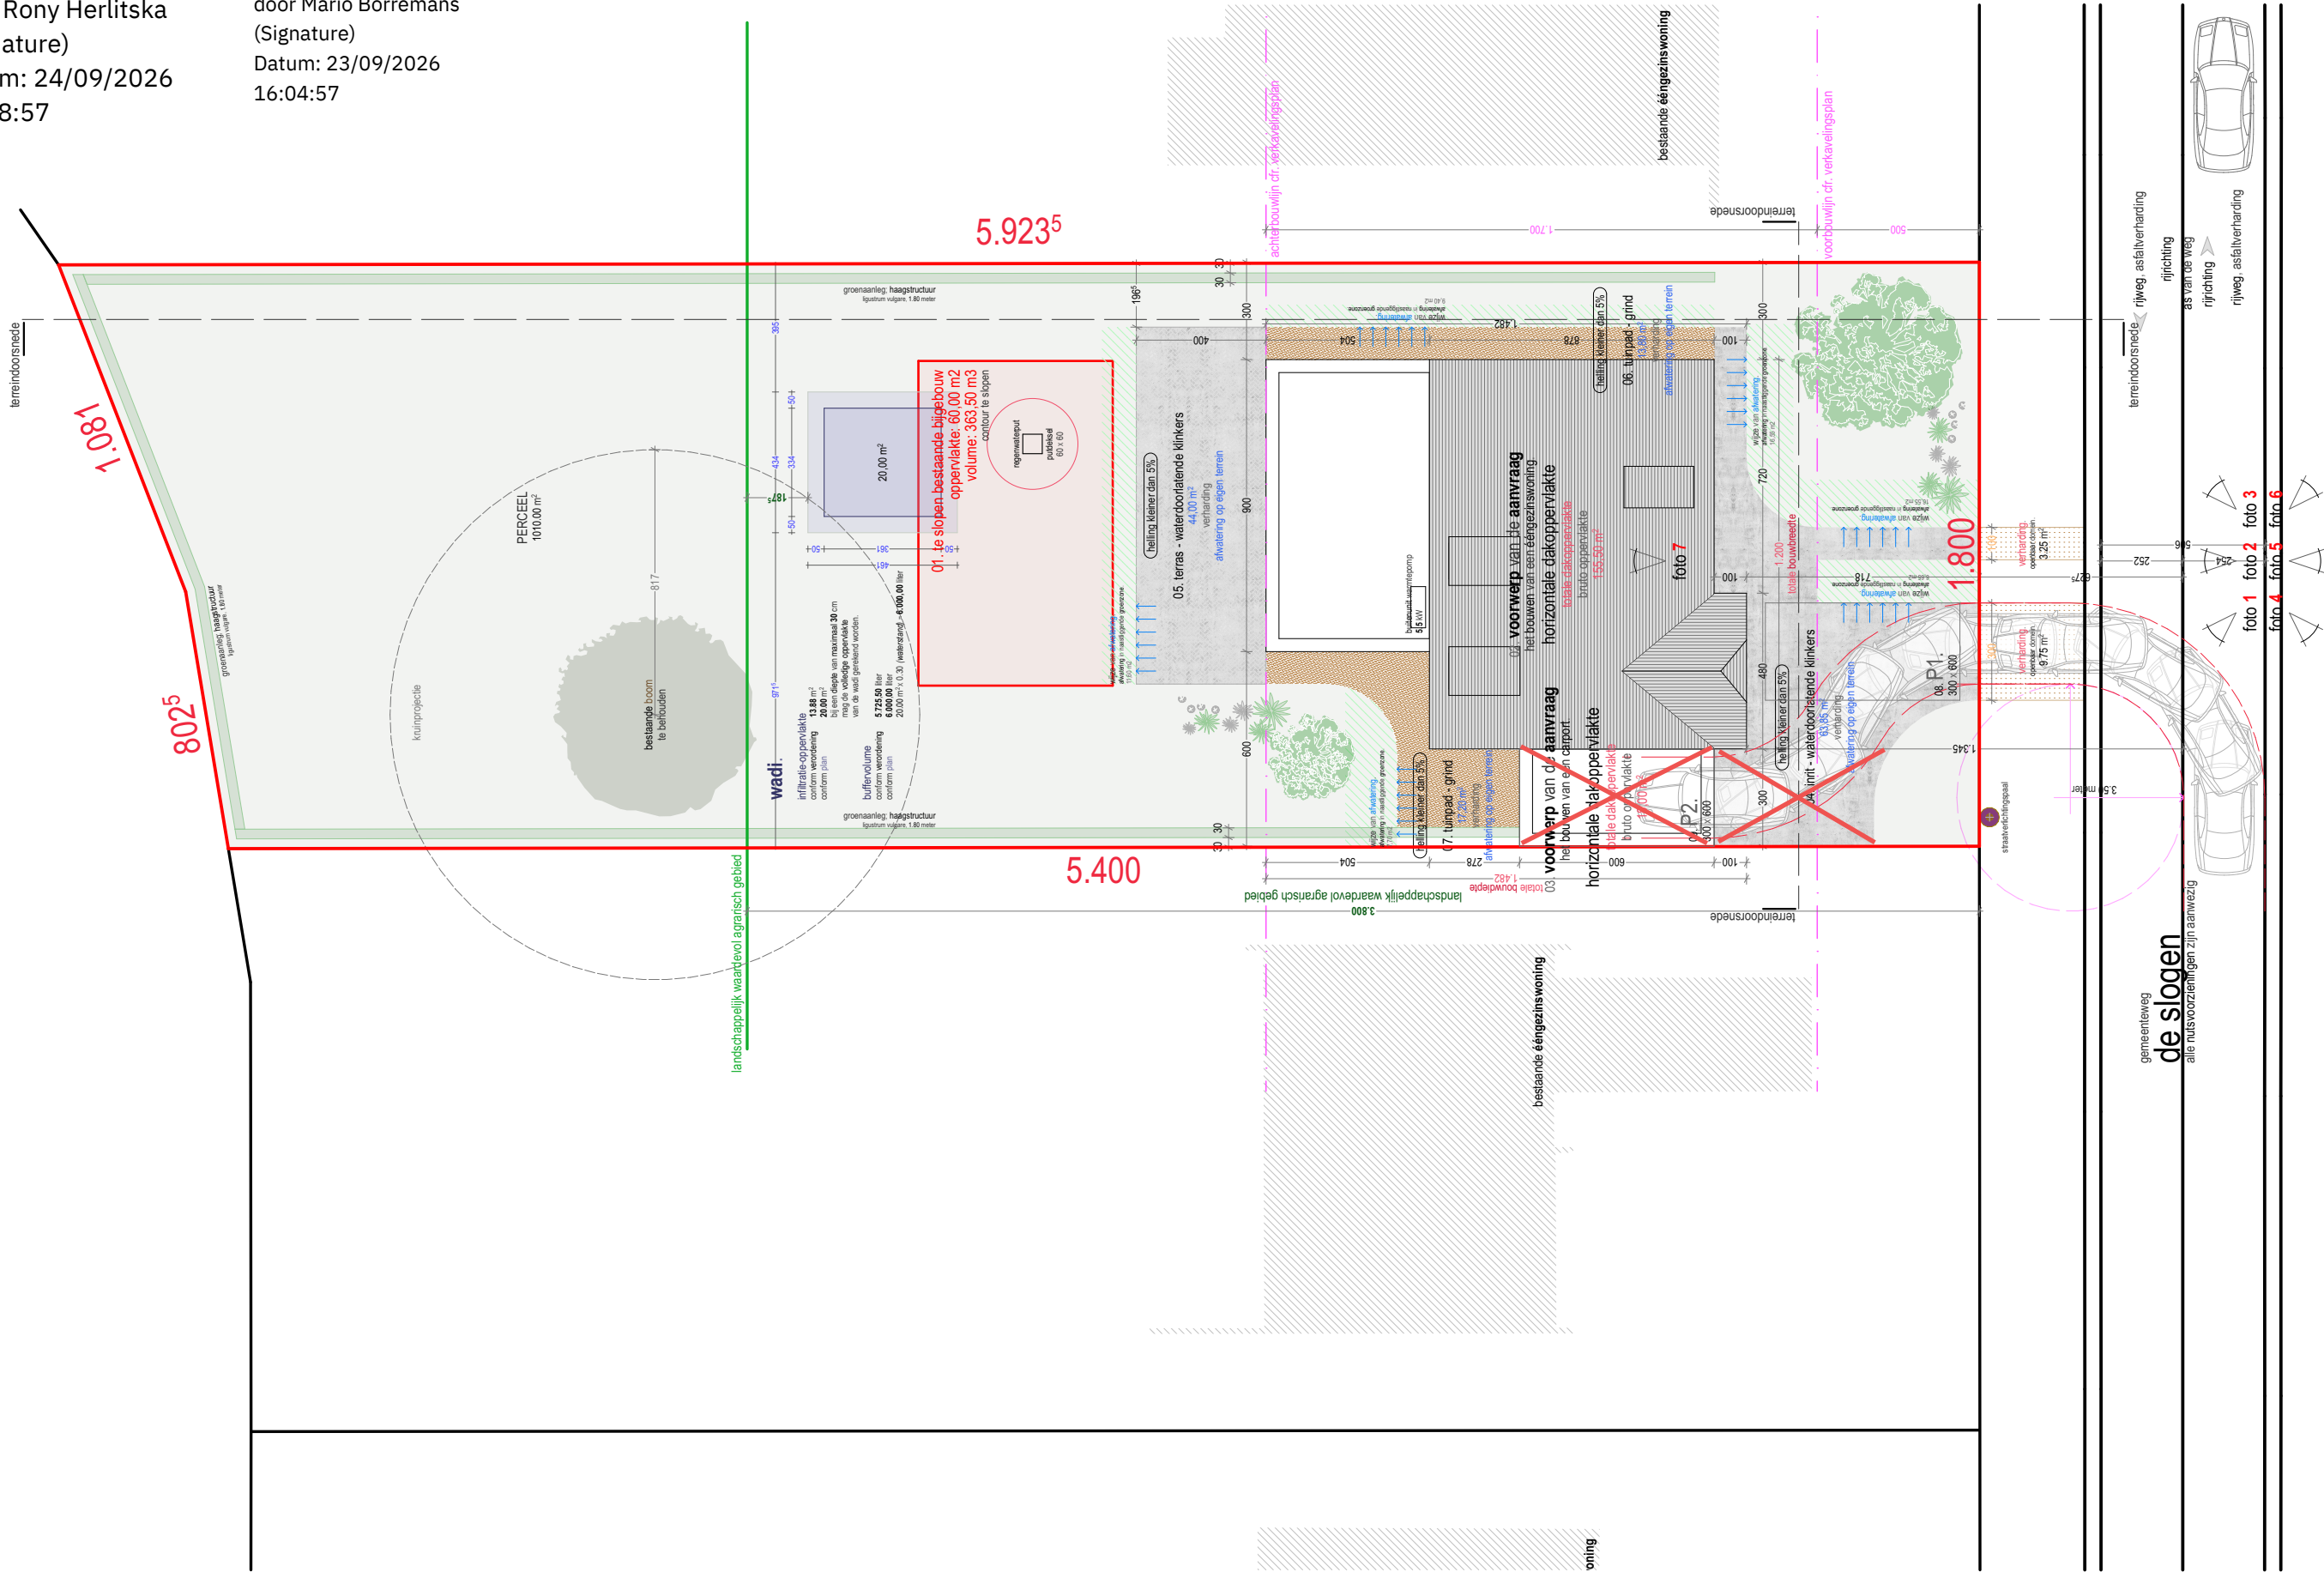

inplanting
maten in centimeter, 1:200

CONTJUR ARCHITECTEN	evence coppéelaan 78 3600 genk info@contourarchitecten.be www.contourarchitecten.be	Stedenbouwkundige vergunning 2613 SAB Het bouwen van één open nieuwbouwwoning	bouwplaats De slogen z.n. 3550 Heusden-Zolder	bouwheer RP buildings bv Boterbosstraat 6/1 3550 Heusden-Zolder	index 08 inplantingsplan 2613_SAB_BA_260429.pln	datum 27/05/2026
---	--	---	---	---	---	--