


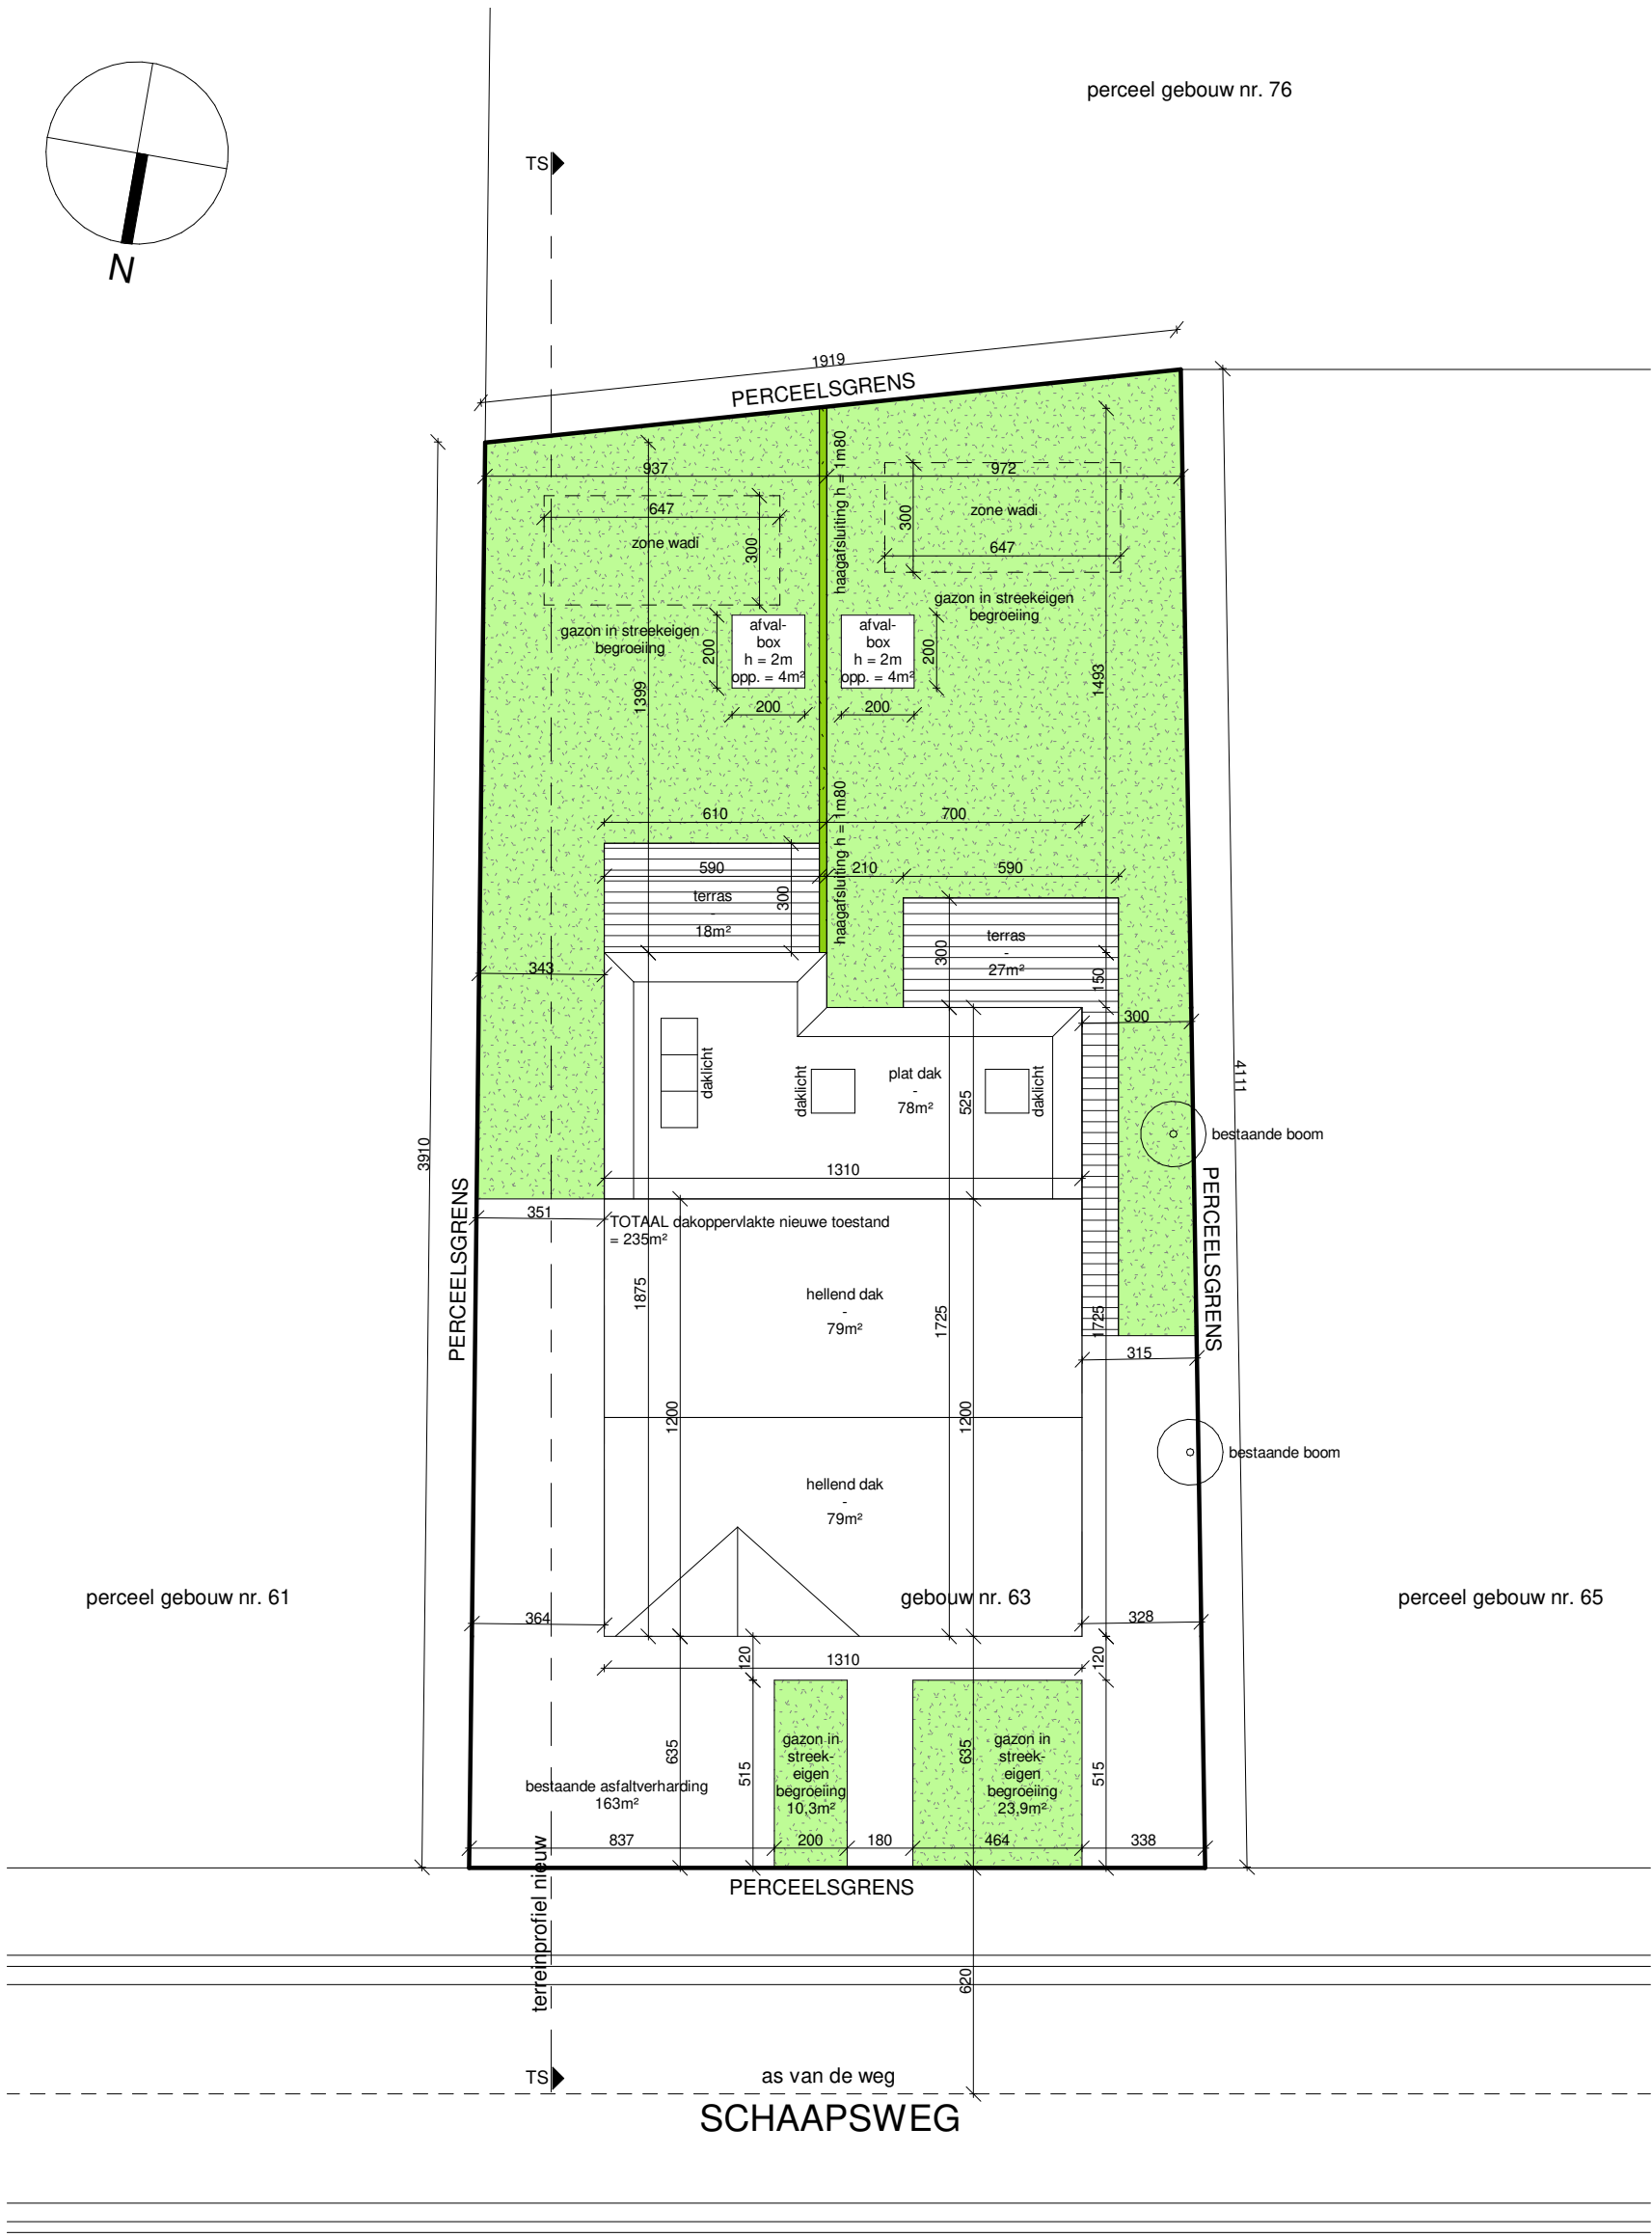

NOTA

Alle info m.b.t. de structurele elementen dient geraadpleegd te worden op de stabiliteitsplannen opgesteld door een hierin gespecialiseerd studiebureau. De stabiliteitsstudie dient door de hoofdaannemer ruwbouw of de opdrachtgever uitgevoerd te worden.

Aansluiting op de openbare riolering volgens de voorschriften van de gemeente. Diepte ter plaatse te bepalen door de aannemer.

De architect verwerpt iedere verantwoordelijkheid indien er wordt afgeweken van de goedgekeurde plannen.

De afmetingen van dit plan zijn richtinggevend en dienen nagerekend te worden door de aannemers. Alle maten zijn +/-.