


LEGENDE

- AS VAN DE WEG
- SNEDE TERREINPROFIEL
- FOTO NR 'X'
- PERCEELSGRENS
- VERKEERSBORD
- SLOOP
- RIOOLDEKSEL
- VERLICHTINGSPAAL
- SLAGBOOM SCHOOLSTRAAT

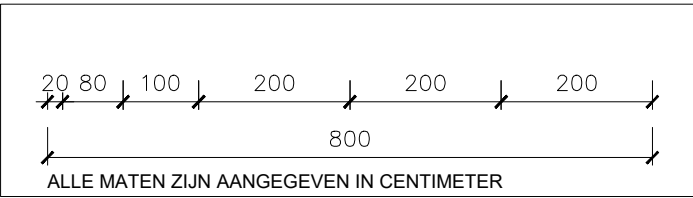

- * Alle verhardingen zijn in waterdoorlatende betonklinkers afwaterend naar tuin, grond op eigen terrein, helling<2%

_Parking woning=15m²

_Terras woning=16m²

_Oprit, parking voor ruimte vrij beroep=140m²

Totale verharding=171m²

* Groen opp. :

_Achtertuin en zijtuin woning=126m²

_Tuinzone vrij beroep=238m²

* Opp. grond = 876m²

* Verharding 171m² < 292m² (1/3 opp. grond)

INPLANTINGSPLAN

Project: Verbouwing loods tot woning en ruimte vrij beroep
 Locatie: Everselkiezel 54, Heusden Zolder

Plan: Inplantingsplan
 Nieuwe toestand
 Schaal: 1/100