

Gemeente Heusden-Zolder

2de Afd.
Sie. C,
Nr. 670c-dl
Padbroekweg t.h.v. nr. 54, Heusden-Zolder
perceel voor cabine

LEGENDE VLAREM

Code	Rubriek	Omschrijving	Vermogen
TR1	12.2.1	Transformator<1000KVA	630KVA

Legende


	afsluiting		perceelgrens
	as weg		loofboom hoog
	gracht bovenkant		bestaande gebouwen
	gracht onderkant		verlichtingspaal
	kadaster (informatief)		scharnierpunt poort
	rand struiken		hoogtepunt

Aldus opgemeten en in plan gebracht door Jens Teunkens,
landmeter-expert, wettig beëdigd en ingeschreven in het tableau onder
LAN23 1957

- Er werden geen punten gematerialiseerd.
- * Grenslijn 100-101-102-103 is een nieuwe grens, vastgelegd in
samenspraak met de opdrachtgever.
 - * Grenslijn 100-103 is vastgelegd volgens grondinnemingsplan Aquafin
20.581, opgemaakt door landmeter-expert Decelle F. dd. 29/02/2012
(planrefnr. AAPD 71502_10029)
 - * Grenslijn 50-51-52 is vastgelegd volgens opmetingsplan opgemaakt door
landmeter-expert Caerts J. dd 15/01/2013 (planrefnr AAPD: 71502_10098)

Opgemaakt met kennis van:
* Rooilijnplan Padbroekweg, opgemaakt door landmeter-expert Petit M.
(datum onbekend)

Opgemaakt te Retie op 19.02.2025.

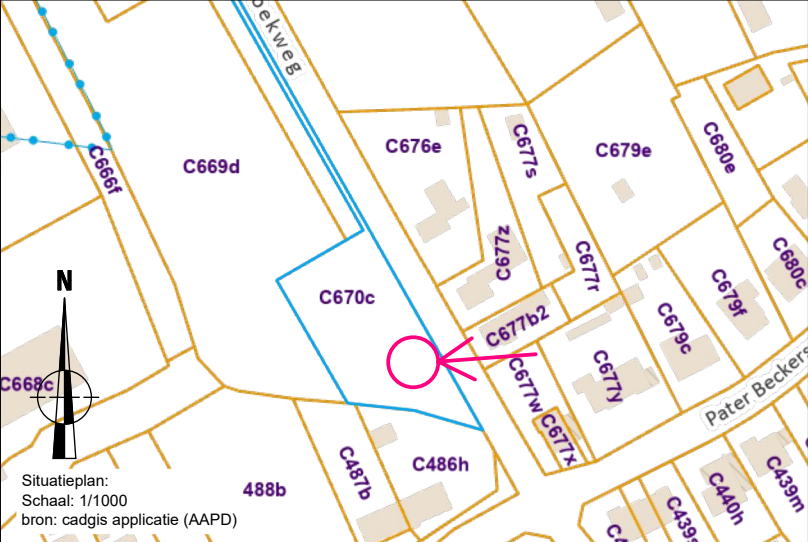


Situatieplan:
Schaal: 1/1000
bron: cadgis applicatie (AAPD)

Coördinatentabel
Lambert 72 (Flepos)

Nr	X	Y
100	210890.73	191464.34
101	210885.51	191461.38
102	210883.04	191465.73
103	210888.26	191468.69
50	210858.09	191452.00
51	210880.05	191449.60
52	210902.77	191443.08

De hoekpunten zijn niet
gematerialiseerd tenzij anders
vermeld.

Kavel 1
opp: 30m²
Sie.C, Nr. 670c-dl
perceel voor cabine

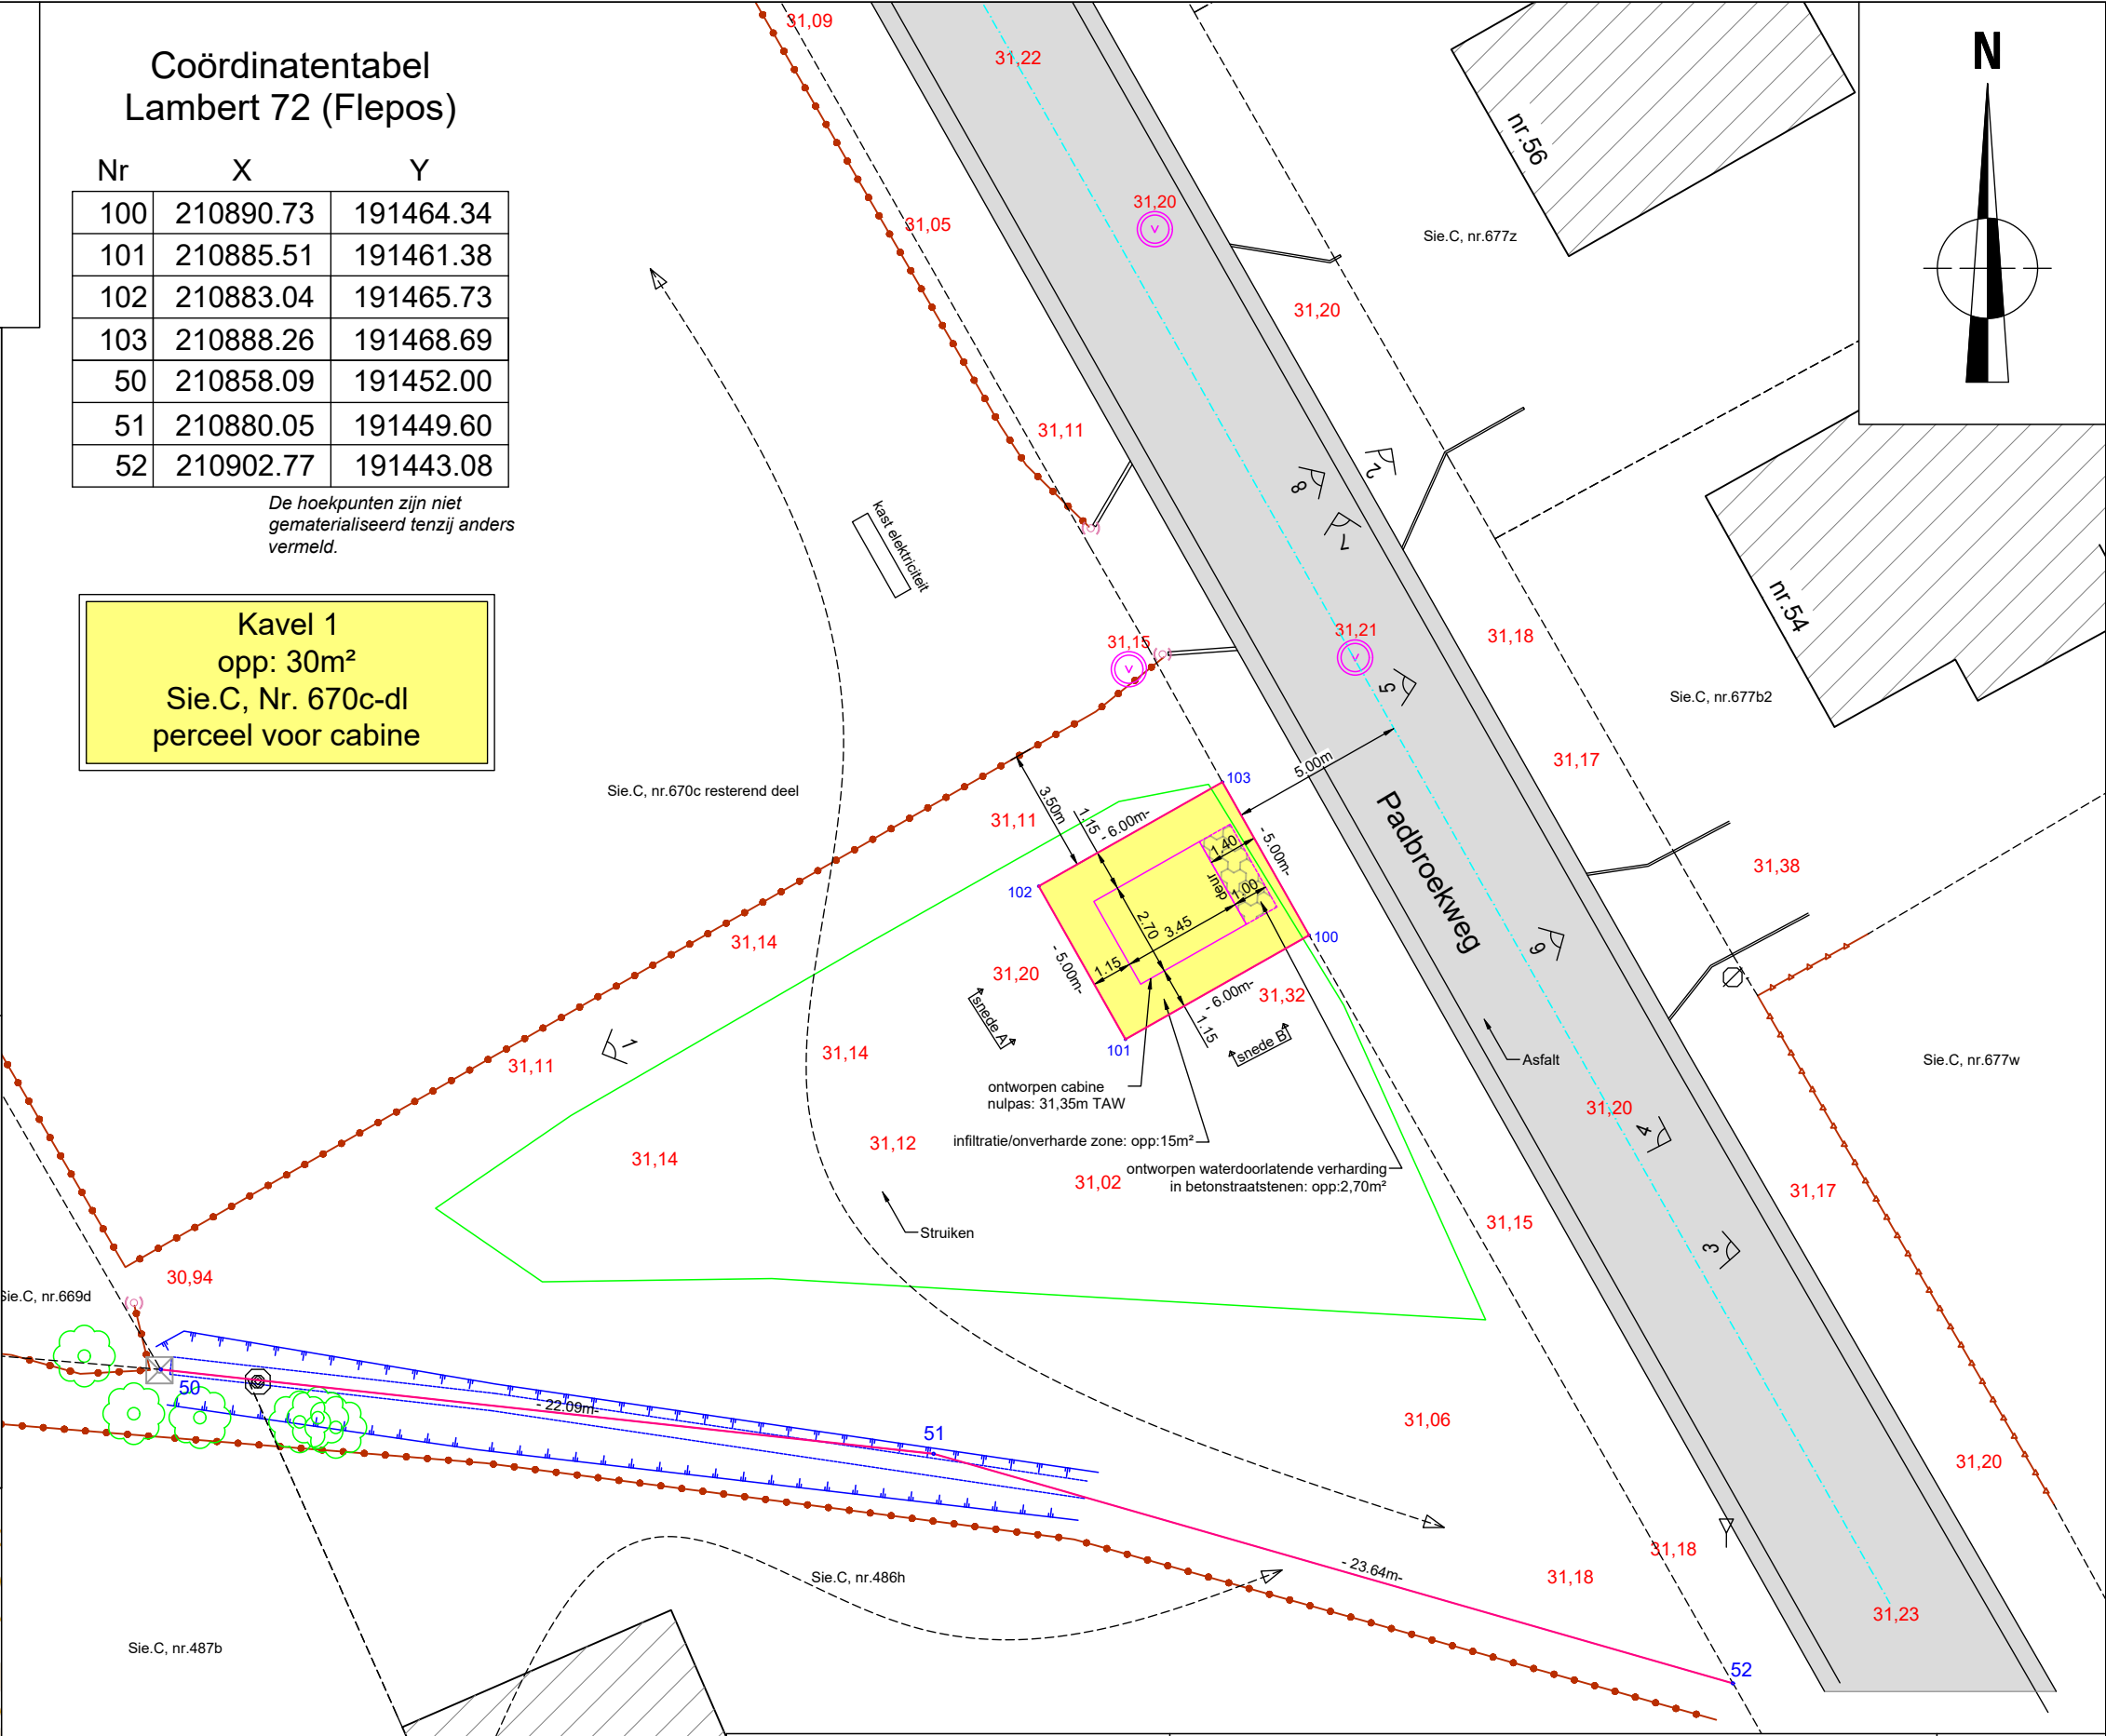

ORISON
OUR FOCUS. YOUR PERSPECTIVE.

Afbakeningsplan
Splitsingsplan

Padbroekweg t.h.v. nr. 54, 3550 Heusden-Zolder

REF: 14807 J01 DATUM: 19/02/2025 PLANNR: 1.1 1/200 A3

Dit plan werd door ORISON opgemaakt met een specifiek doel. Elke gebruiker van dit plan dient te verifiëren of zijn gebruik overeenstemt met dit doel.