


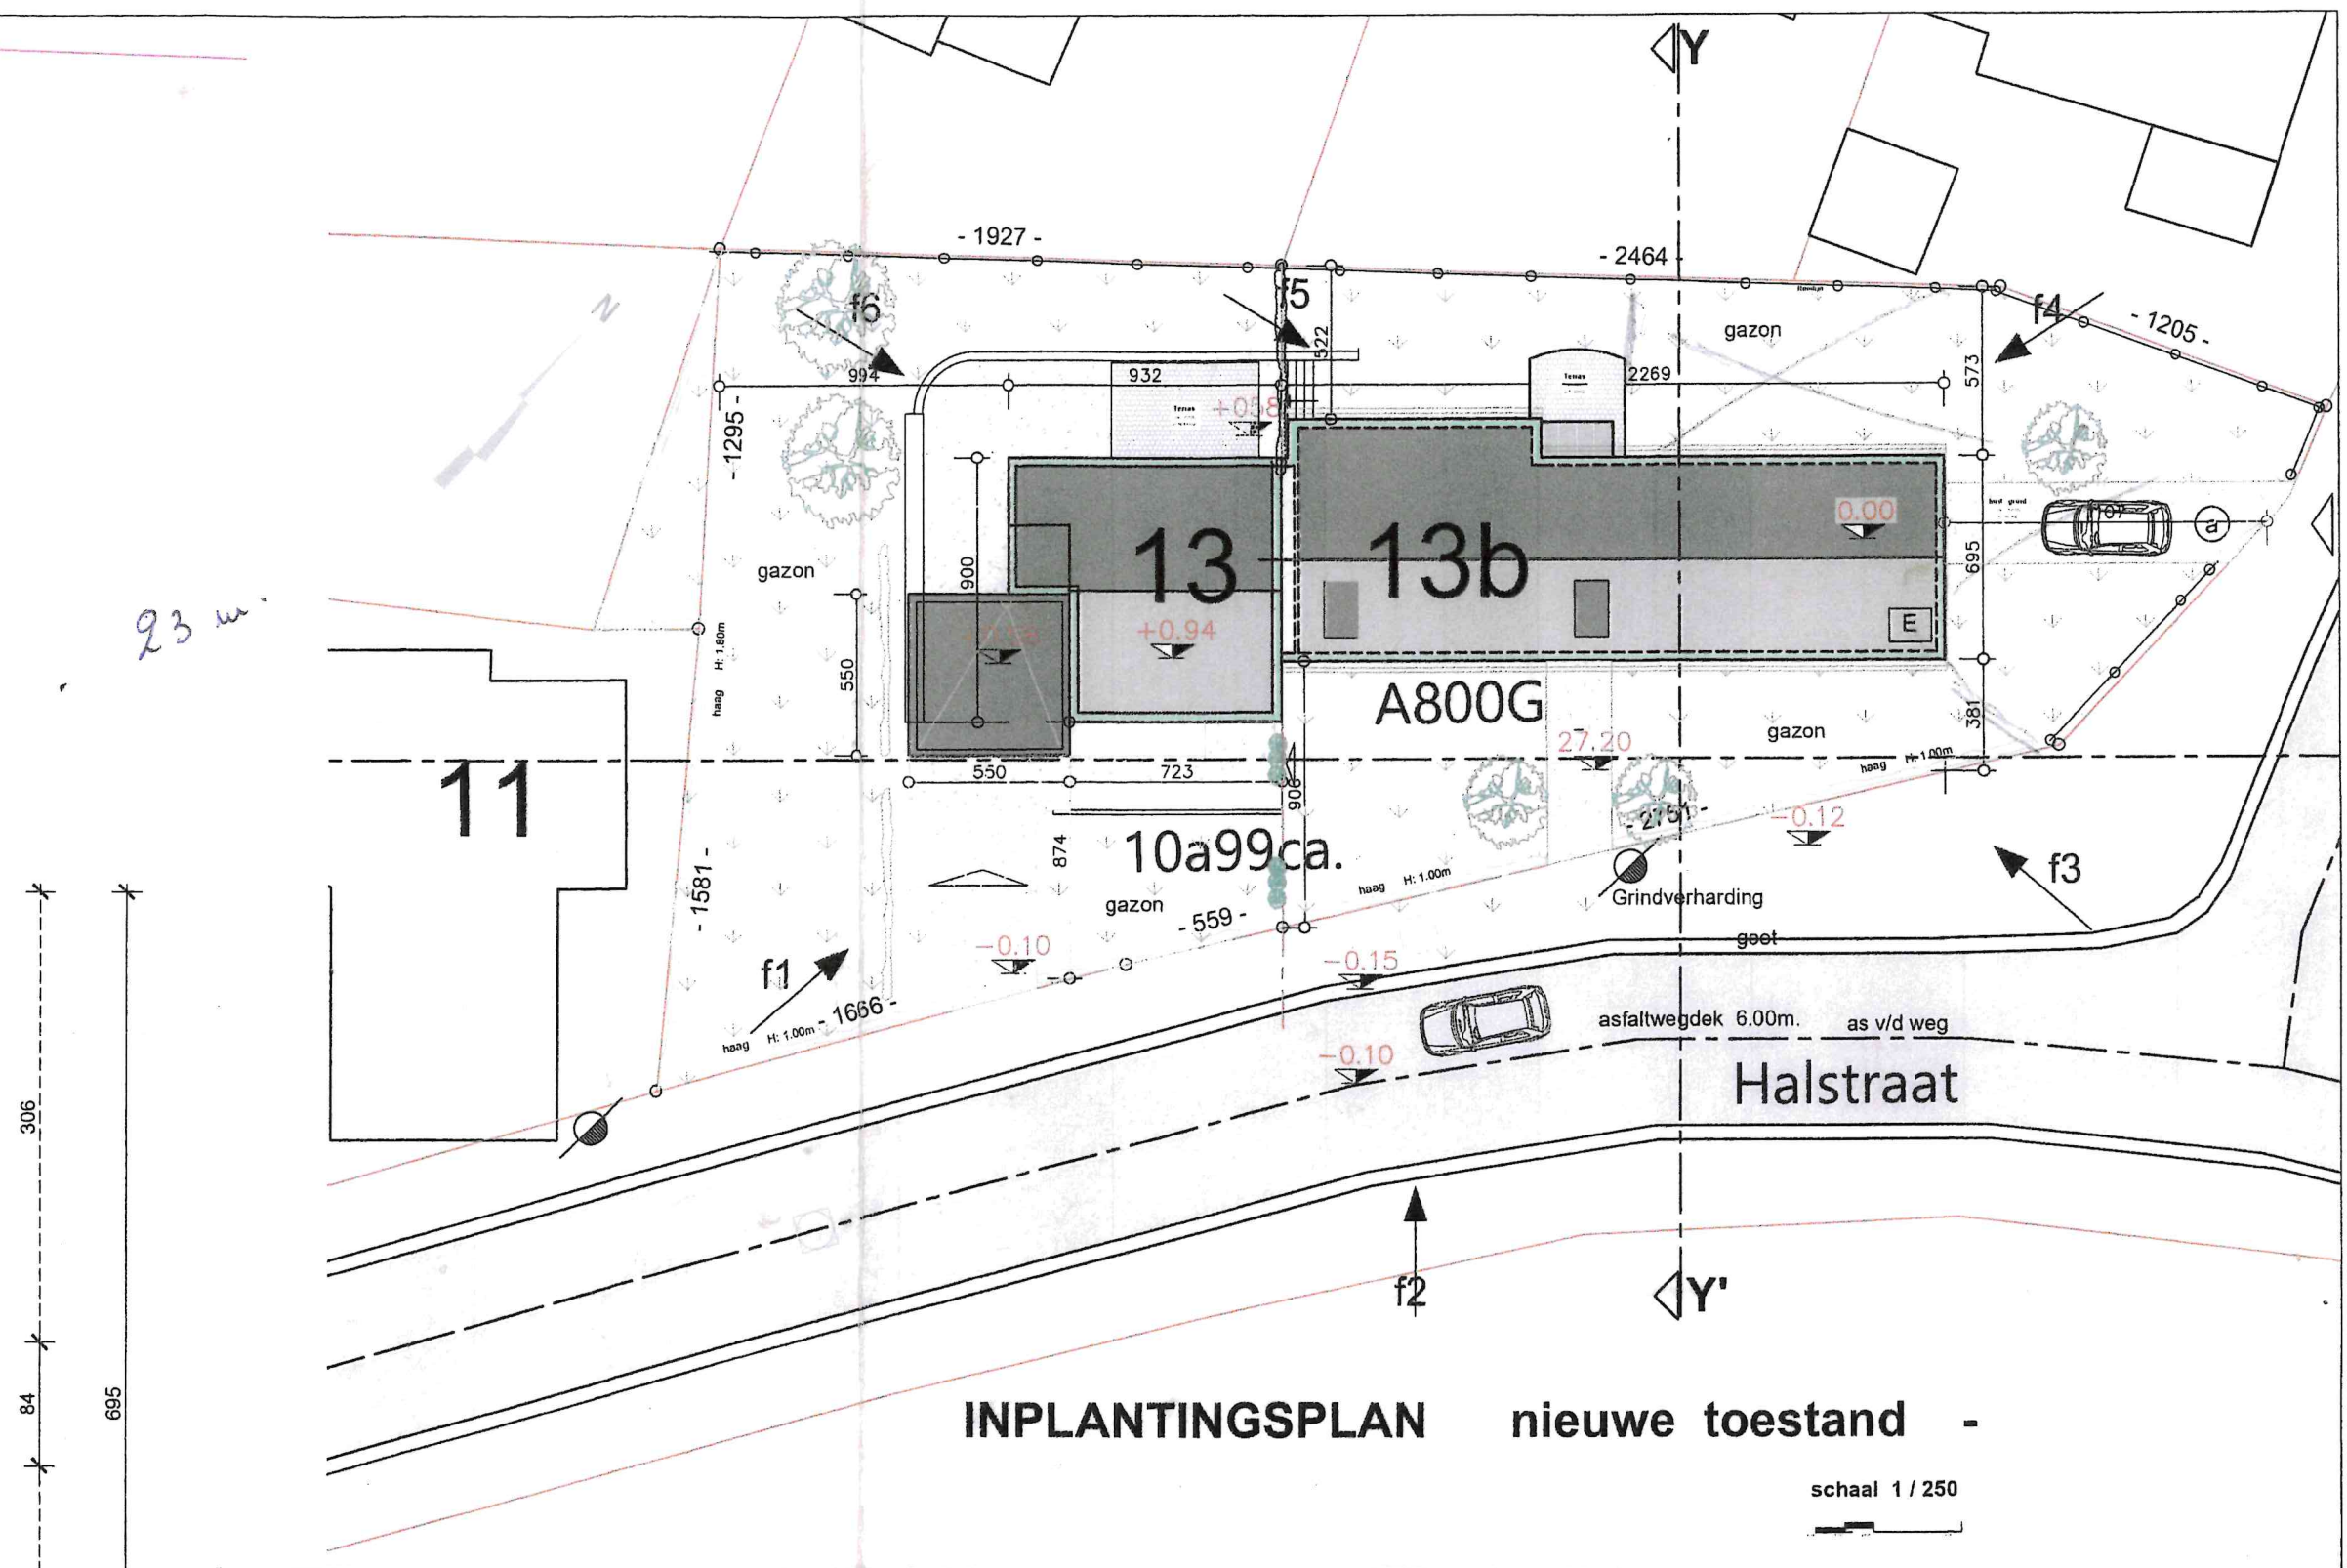

- Buitenschrijnwerk te voorzien van ventilatierooster volgens berekening - DO in binnenschrijnwerk = vrije opening van 1 cm onder de deur.
- Technische fiches moeten worden over gemaakt aan: Architect - veiligheidscoördinator - EPB verslaggever.
- Architect - veiligheidscoördinator - EPB verslaggever kunnen niet worden verantwoordelijk gesteld bij gebrekkige of laattijdige verwittiging.