

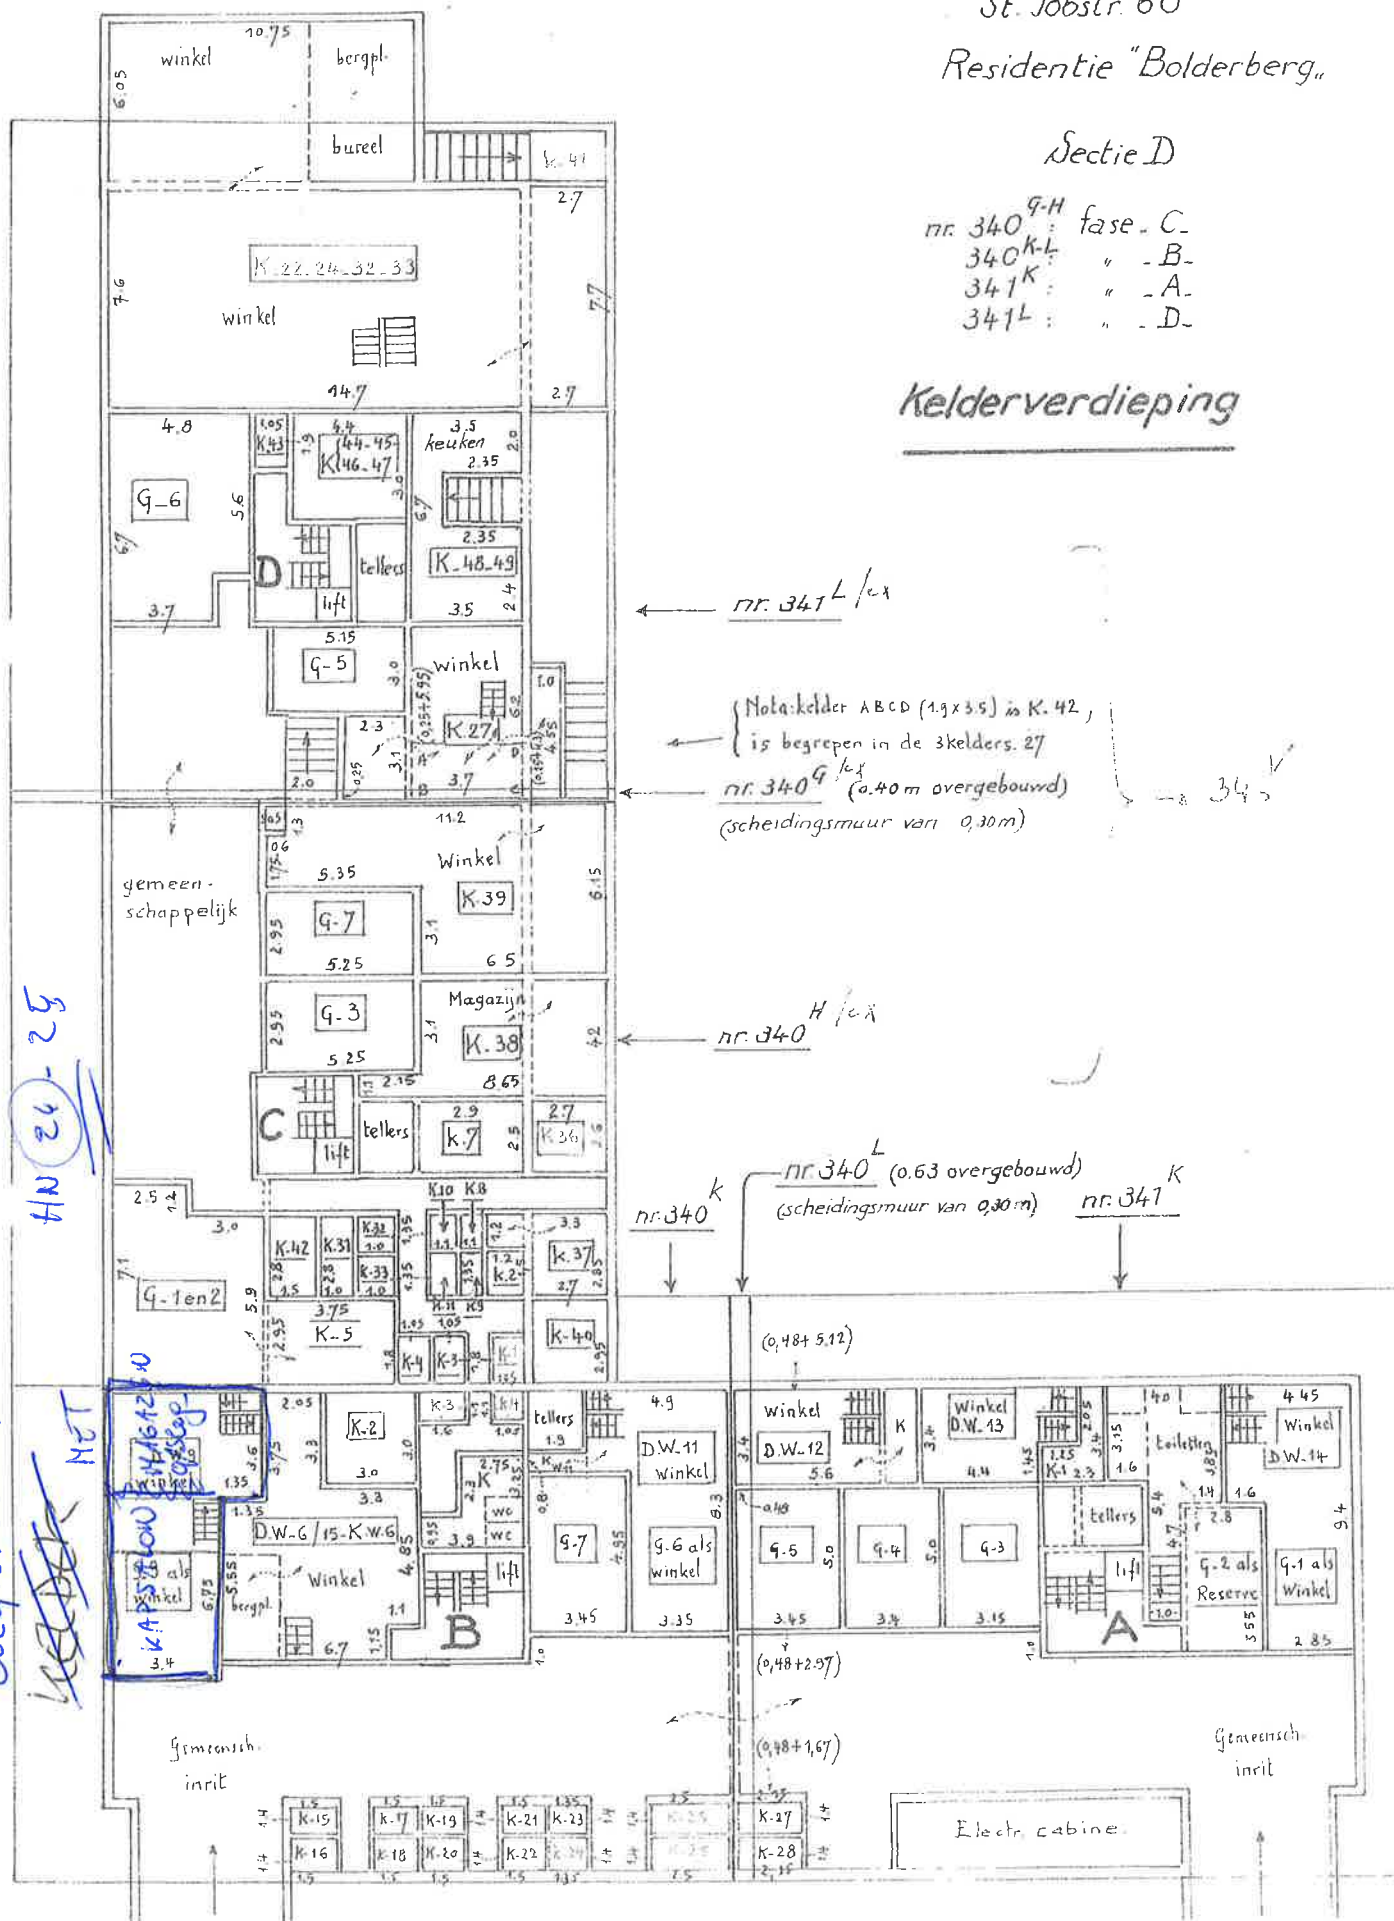
Gemeente Heusden-Zolder 4^{de} afl.

St. Jobstr. 60

Residentie "Bolderberg"

Sectie D

nr. 340^{G-H} fase C.
 340^{K-L} " B.
 341^K " A.
 341^L " D.

Kelderverdieping

St. Jobstr.