


OMGEVINGSVERGUNNING AANVRAAG			
DOSSIER	AAHeZo1901	PROJECT	Heusden Zolder Handel 2 + Wonen
OMSCHRIJVING	Reguleringseisingsplan	PLAN	Grondplan niveau -1 (parking) nieuw
BLAD NR	OMV_P_N_01		
WERF ADRES	Koolmijnlaan 3550 - Heusden-Zolder		
DATUM	14.12.2023	SCHAAL	1 : 100



- Legende :**
- baksteenstrip
 - metseelwerk betonblokken
 - Ytong blokken
 - thermische isolatie
 - gipskartonplaat
 - stortklaar beton
 - prefab beton

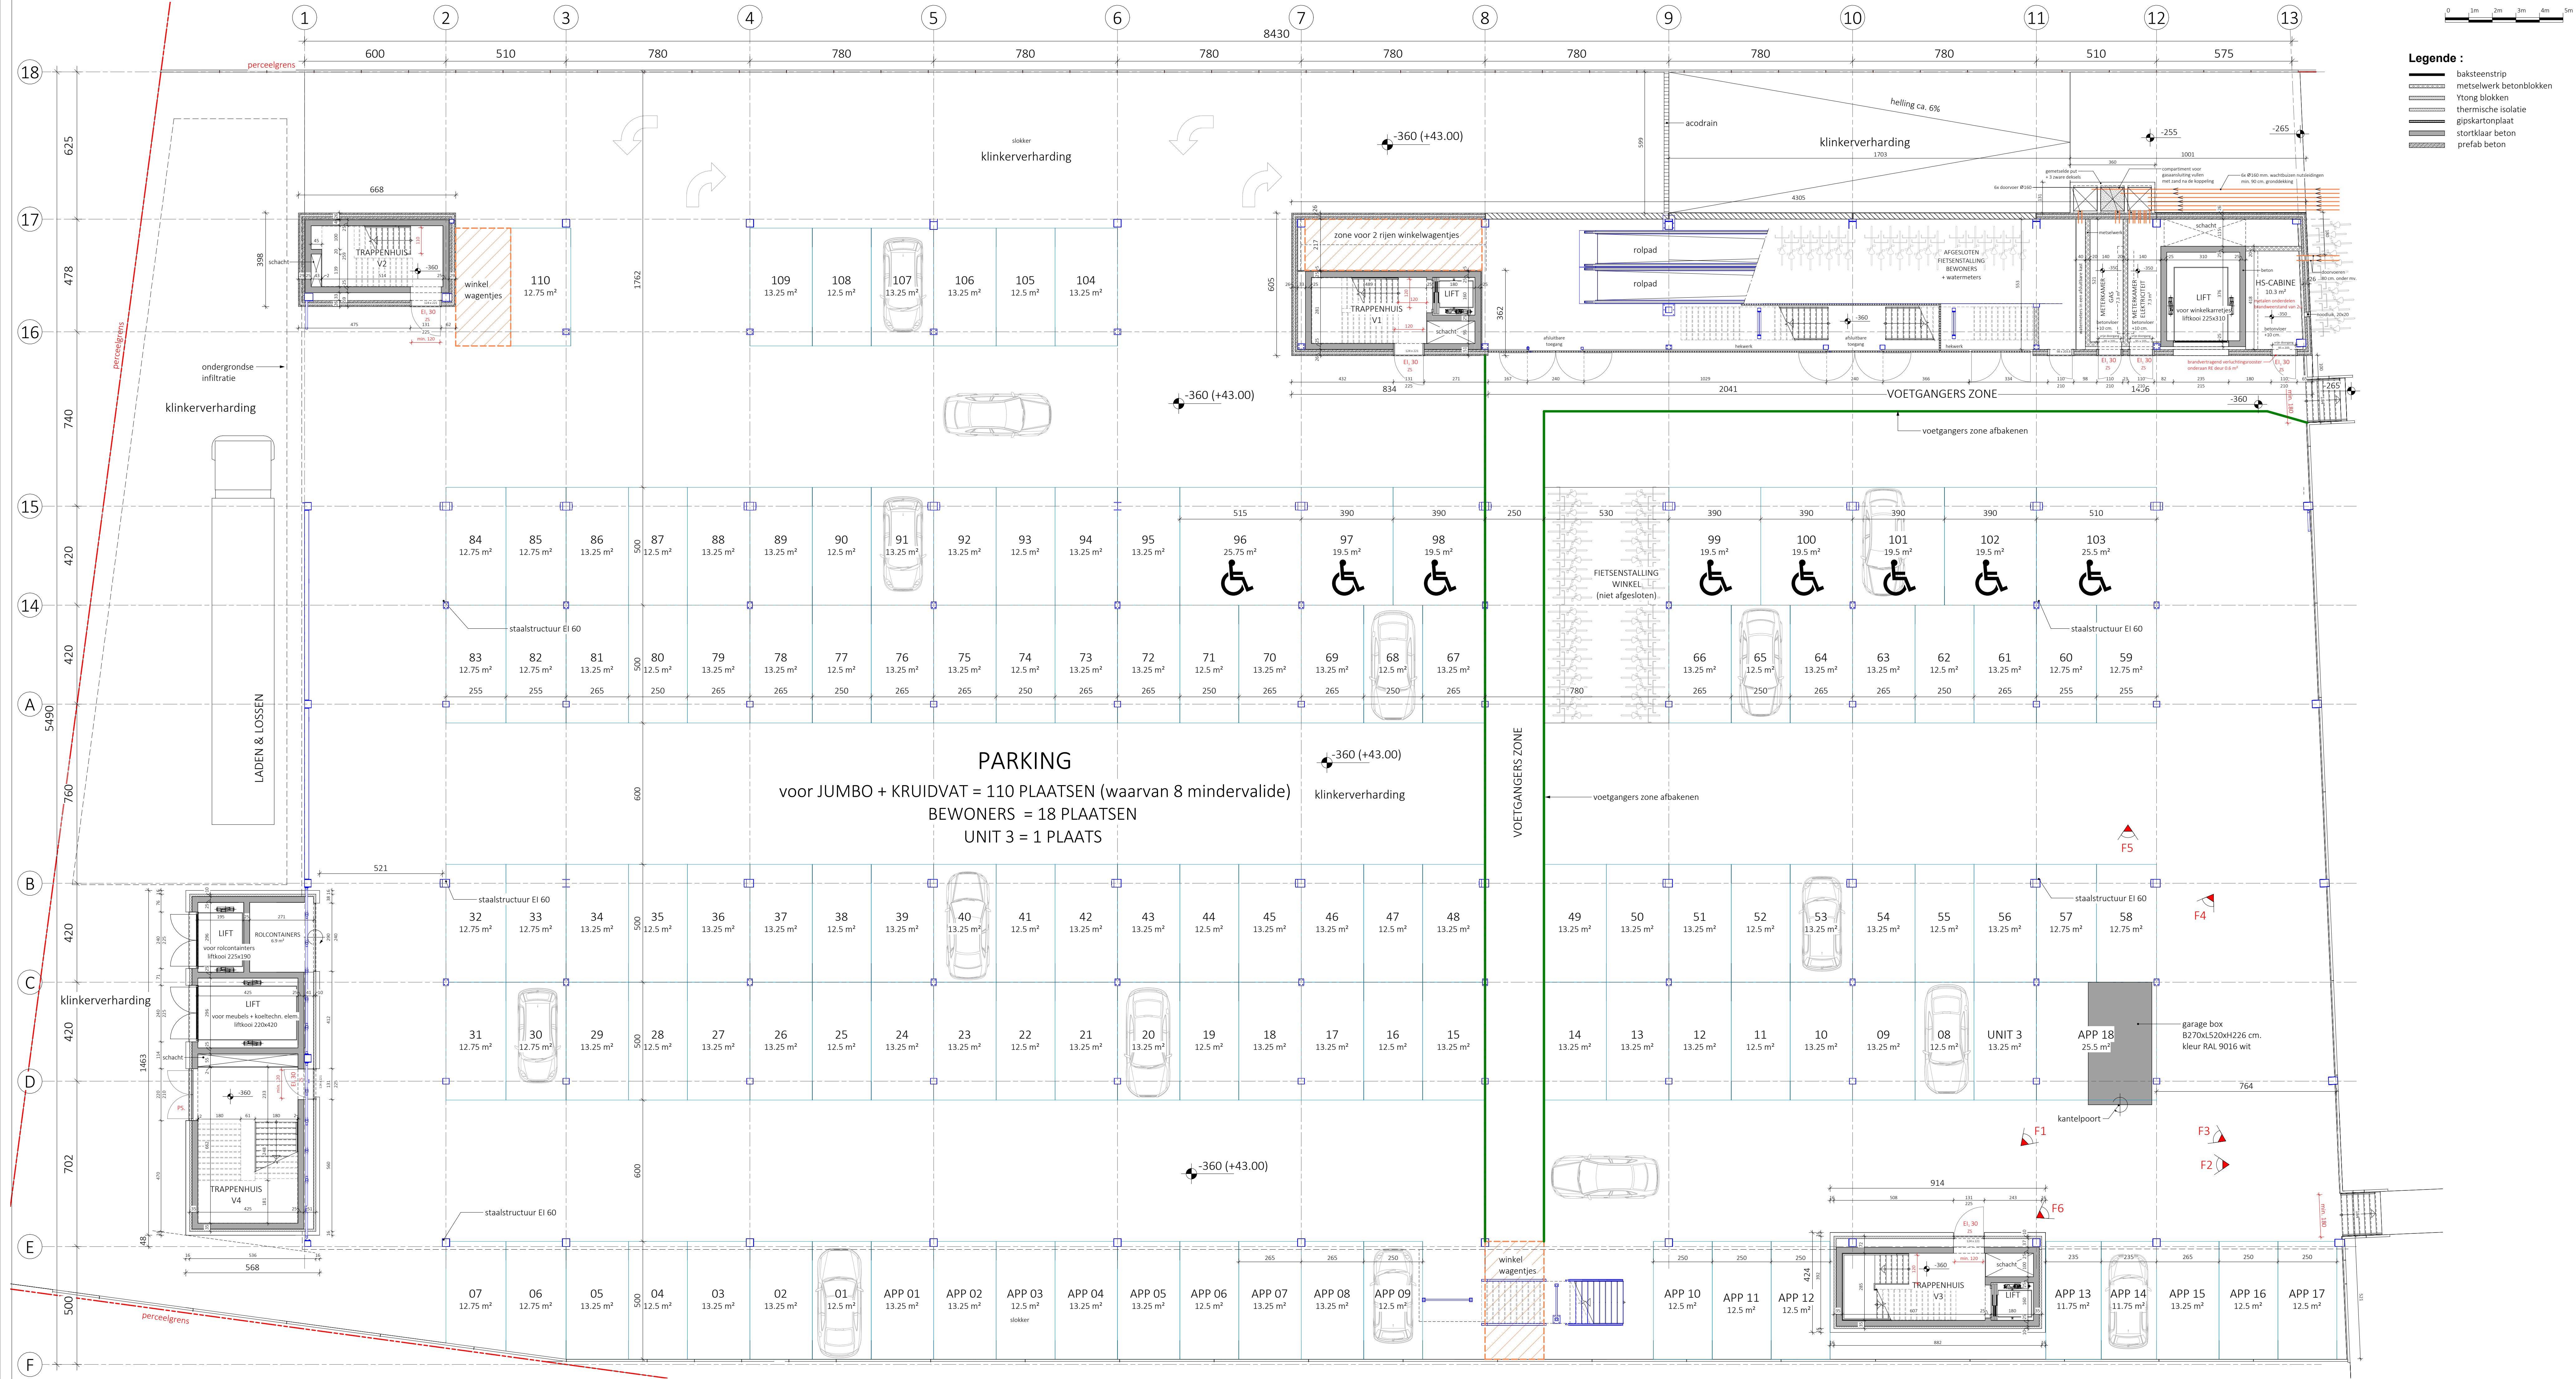

NIVEAU -1 (parking) nieuw