


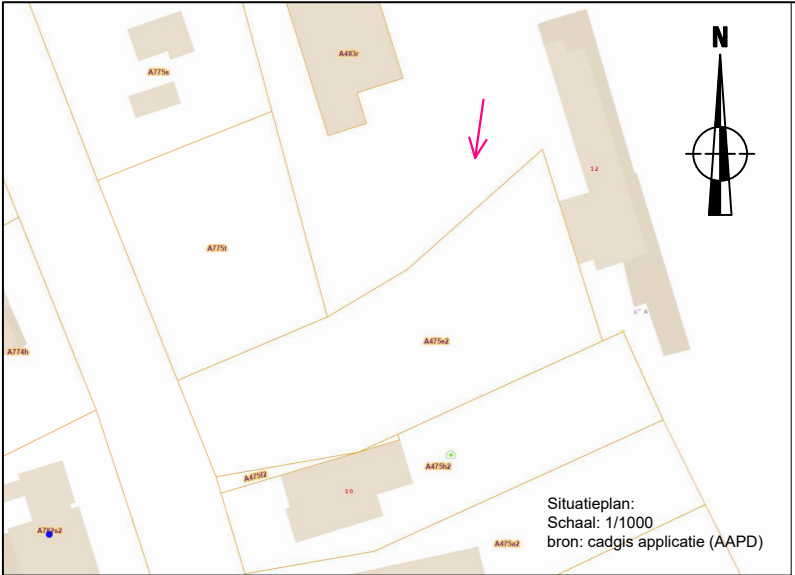


Lot 1
Opp. 30m²
Nr. 475E2-dl en 483K2-dl
perceel voor cabine

Lot 2
Opp. 77m²
Nr. 475E2-dl
erfdienstbare zone voor
plaatsing en onderhoud
ondergrondse leidingen
+ recht van doorgang

Coördinatentabel
Lambert 72

Nr	X	Y
101	215301.46	193574.53
102	215300.81	193576.70
103	215319.62	193579.94
201	215298.29	193584.52
202	215297.63	193586.42
203	215327.47	193600.00
204	215325.30	193604.77
205	215330.53	193607.16
206	215332.70	193602.38
207	215333.53	193600.56

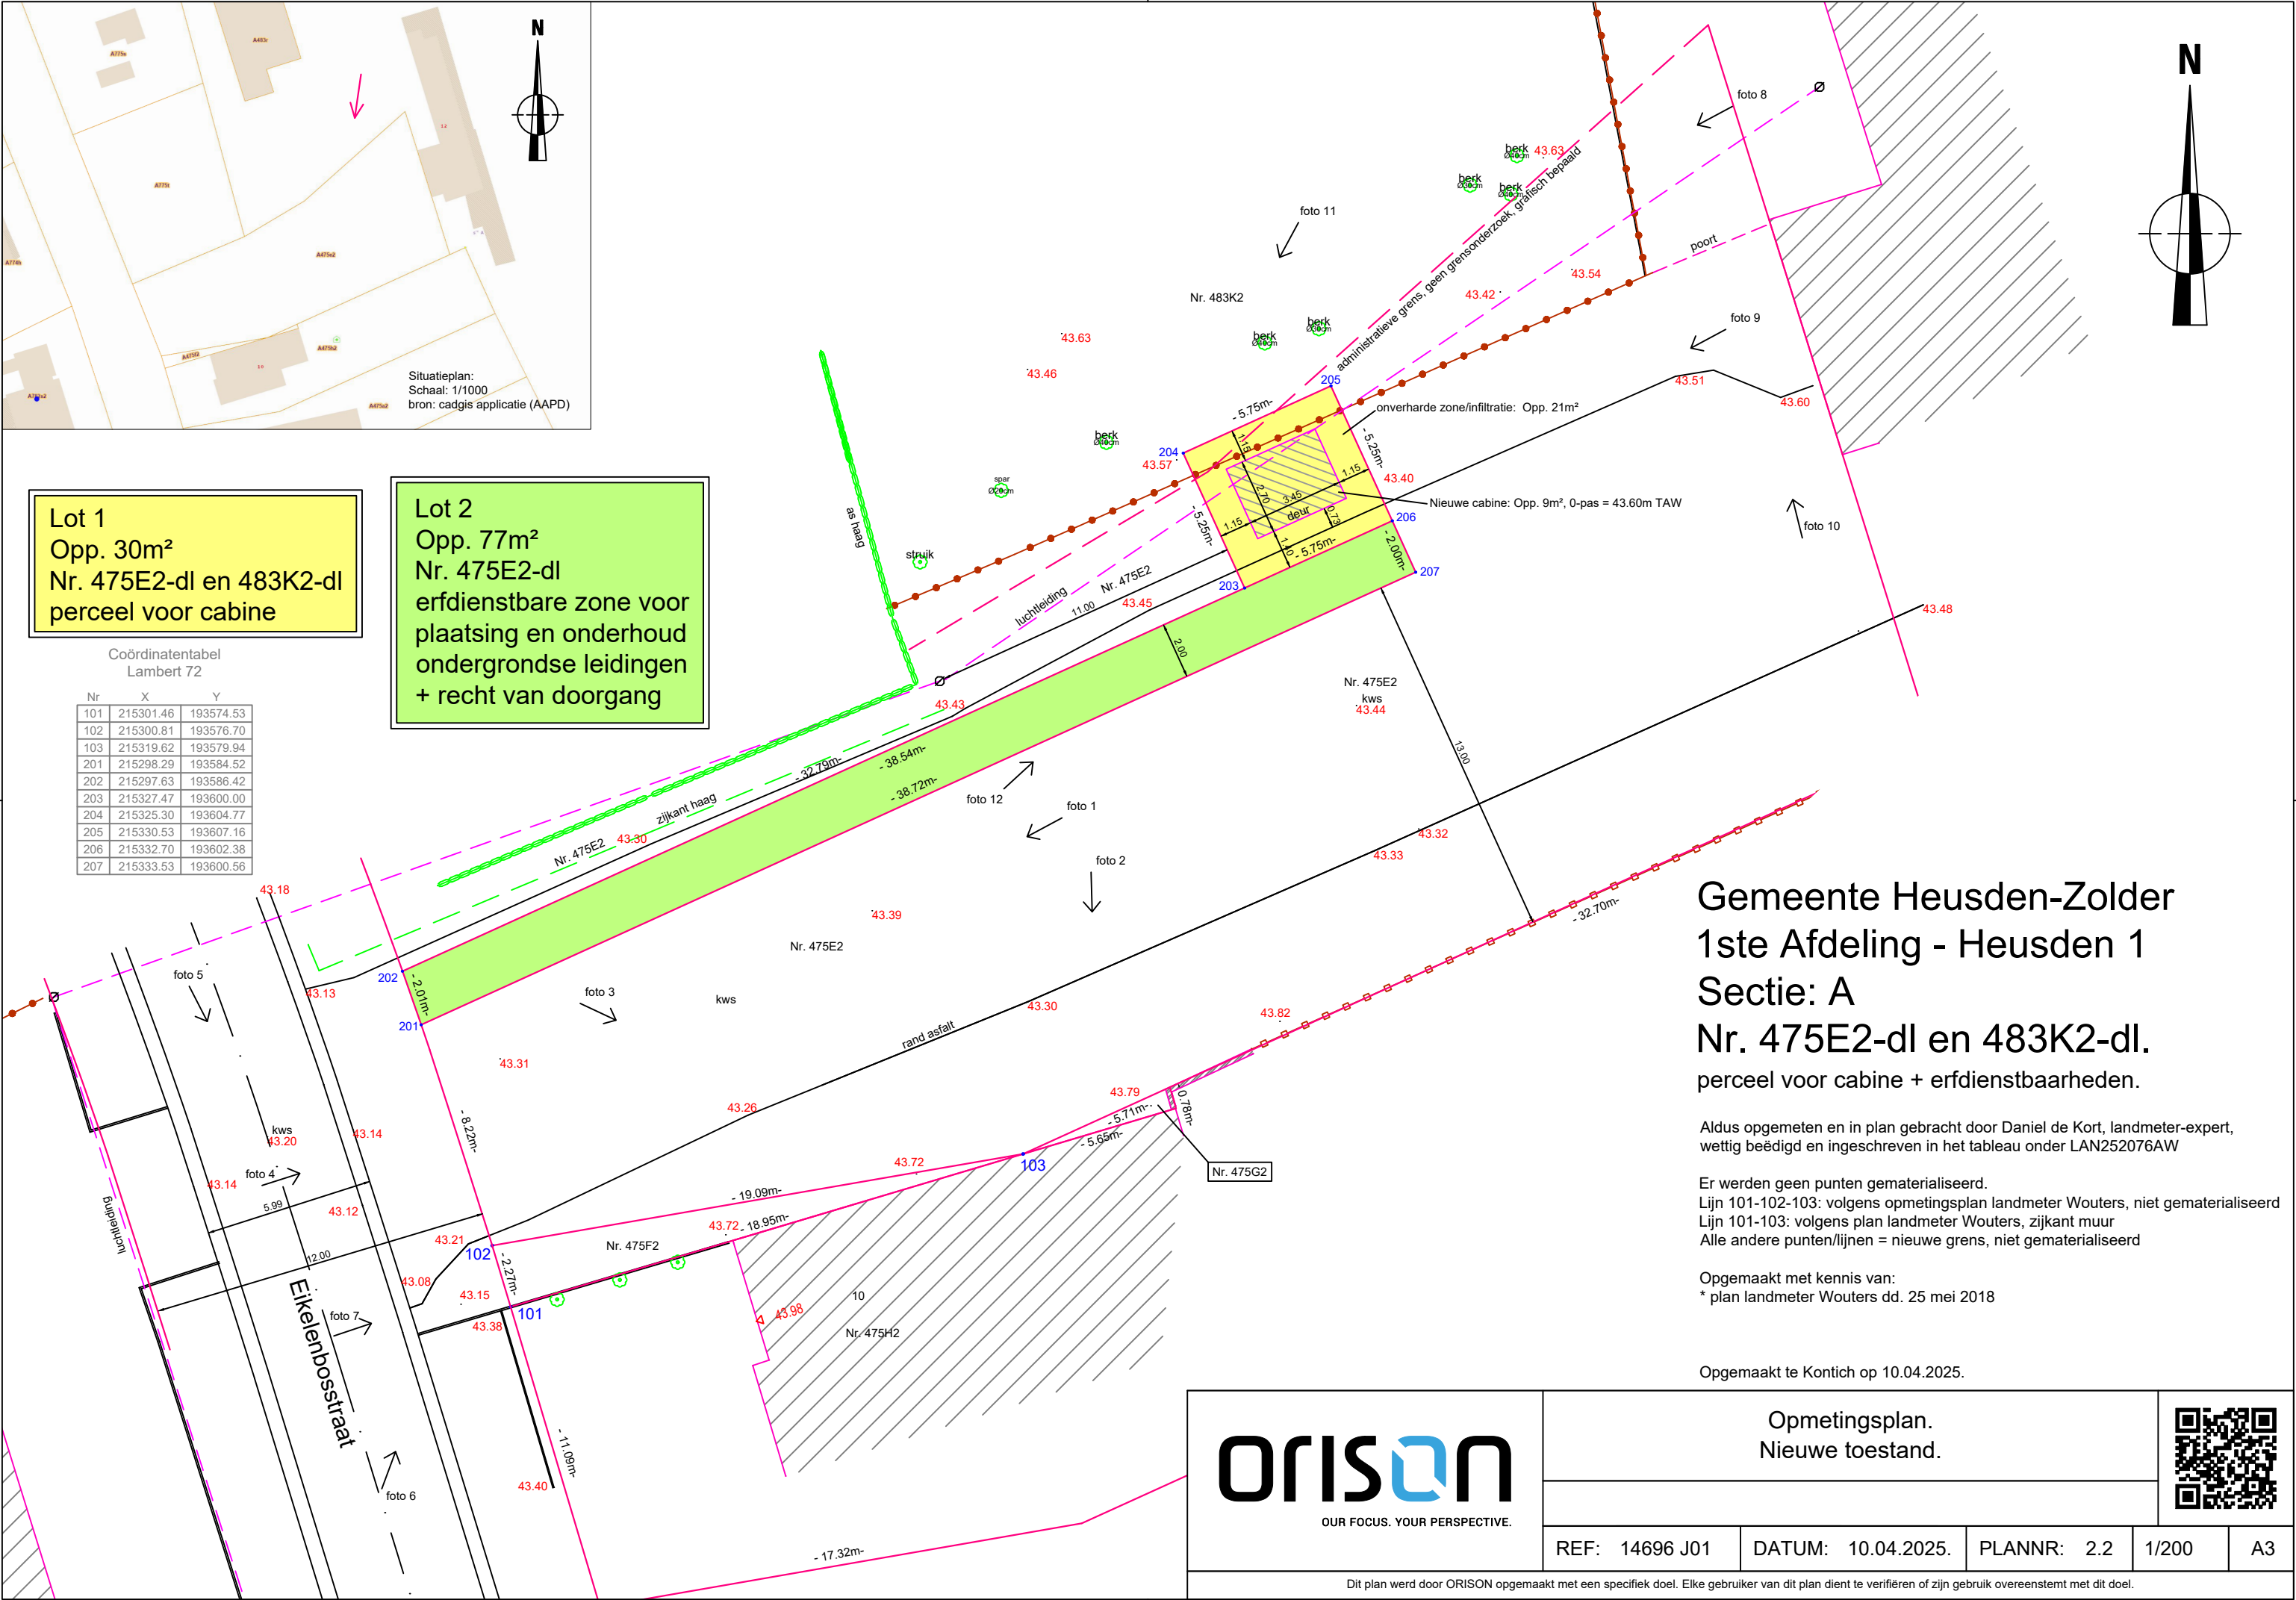



OUR FOCUS. YOUR PERSPECTIVE.

Opmetingsplan.
Nieuwe toestand.



REF: 14696 J01	DATUM: 10.04.2025.	PLANNR: 2.2	1/200	A3
----------------	--------------------	-------------	-------	----

Dit plan werd door ORISON opgesteld met een specifiek doel. Elke gebruiker van dit plan dient te verifiëren of zijn gebruik overeenstemt met dit doel.