


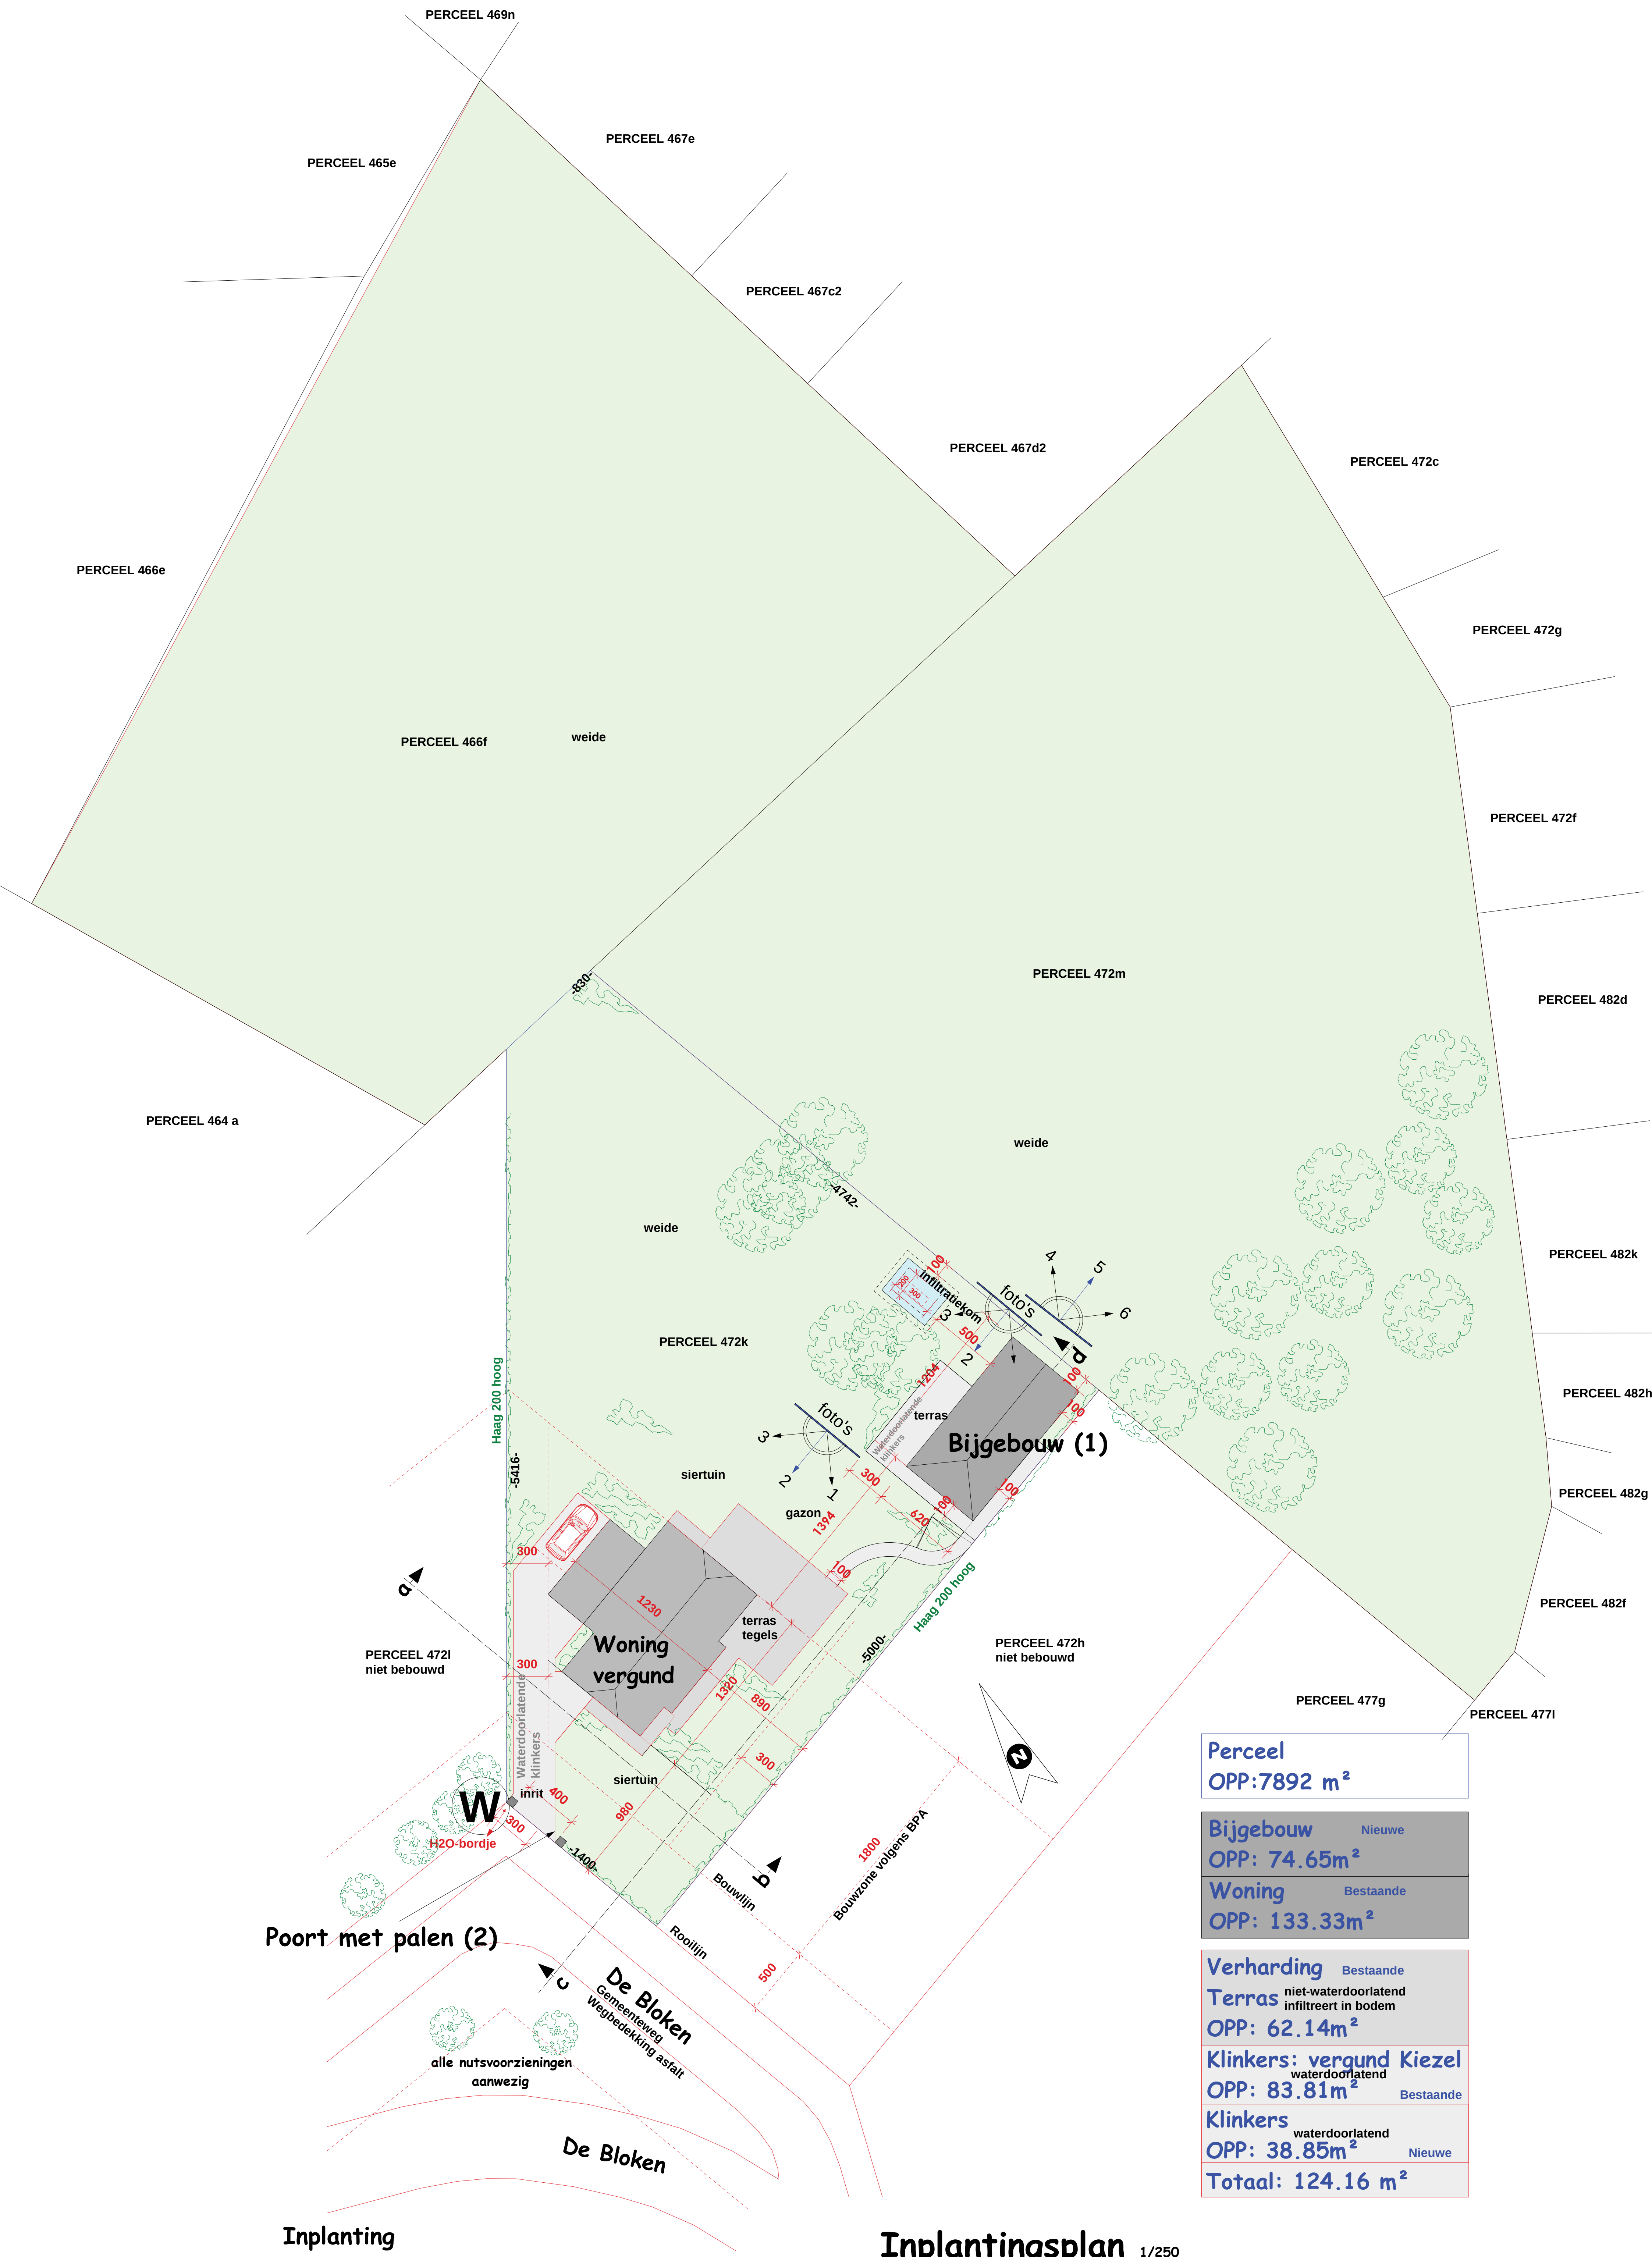

Perceel
OPP: 7892 m²

Bijgebouw	Nieuwe
OPP: 74.65m ²	
Woning	Bestaande
OPP: 133.33m ²	

Verharding	Bestaande
Terras	niet-waterdoorlatend infiltrert in bodem
OPP: 62.14m ²	
Klinkers: vergund	Kiezel
OPP: 83.81m ²	waterdoorlatend
Klinkers	waterdoorlatend
OPP: 38.85m ²	Nieuwe
Totaal: 124.16 m ²	

Inplanting

Inplantingsplan 1/250