


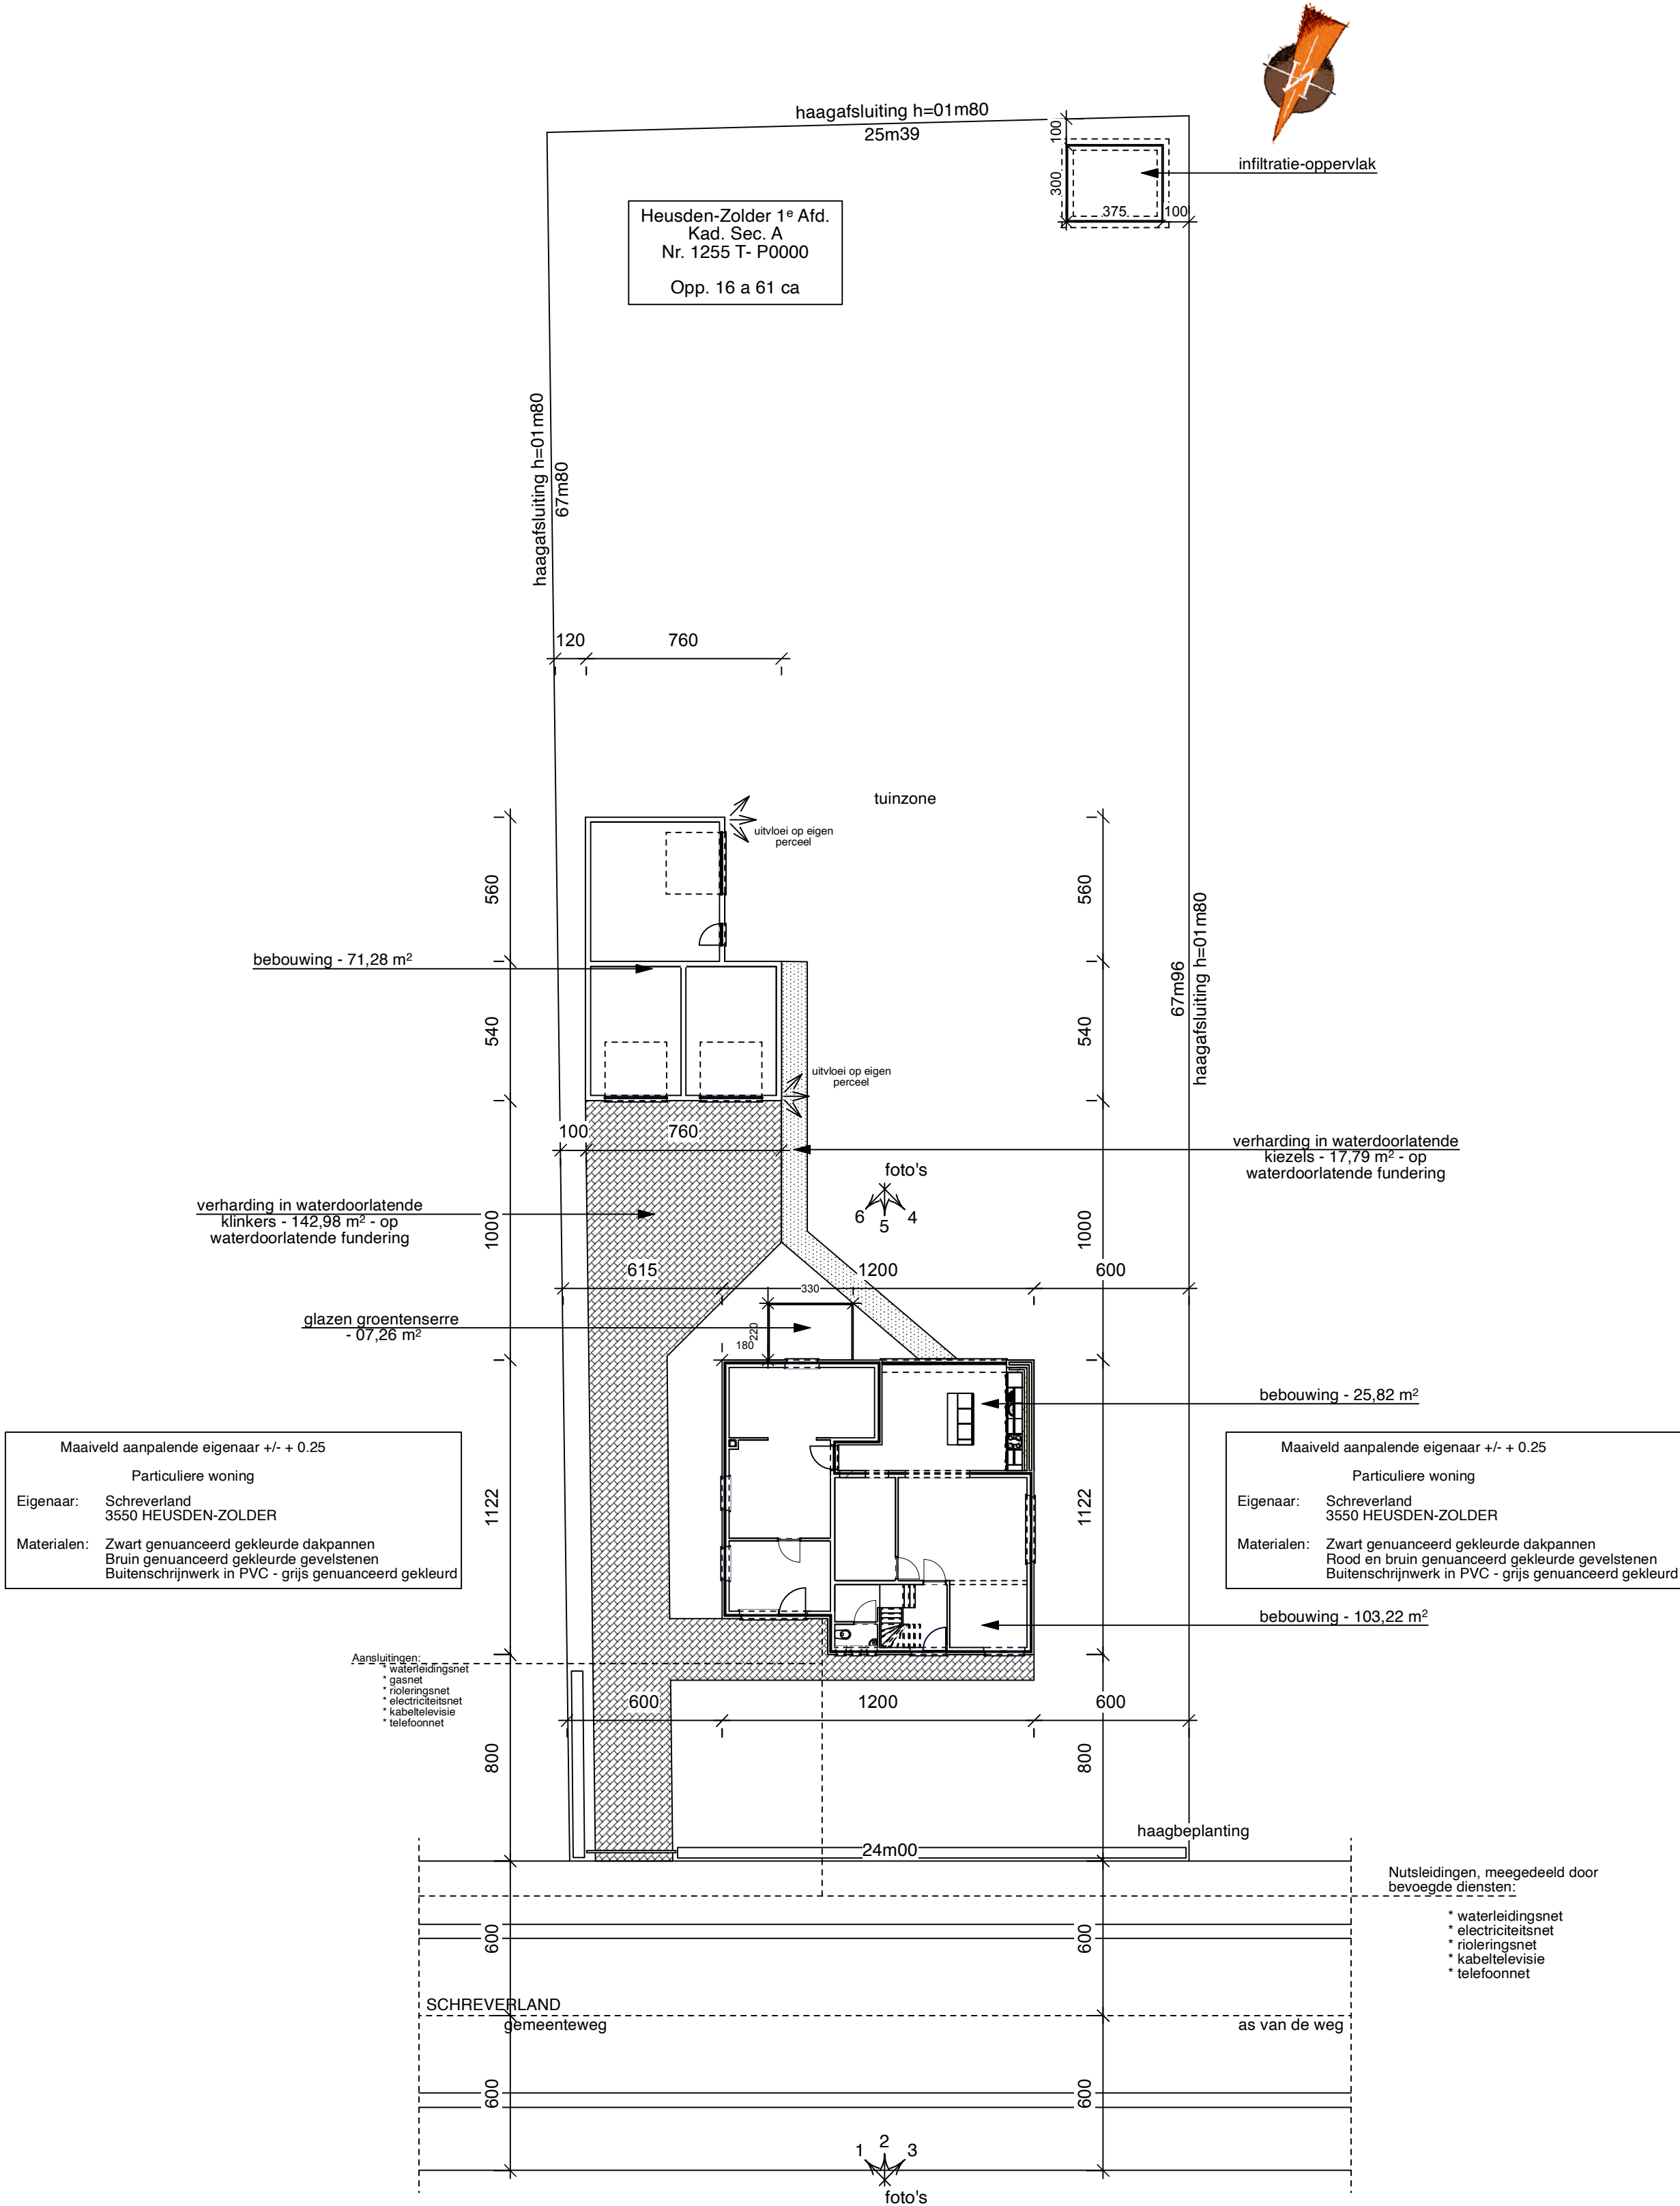

INPLANTINGSPLAN (schaal 1/200)