


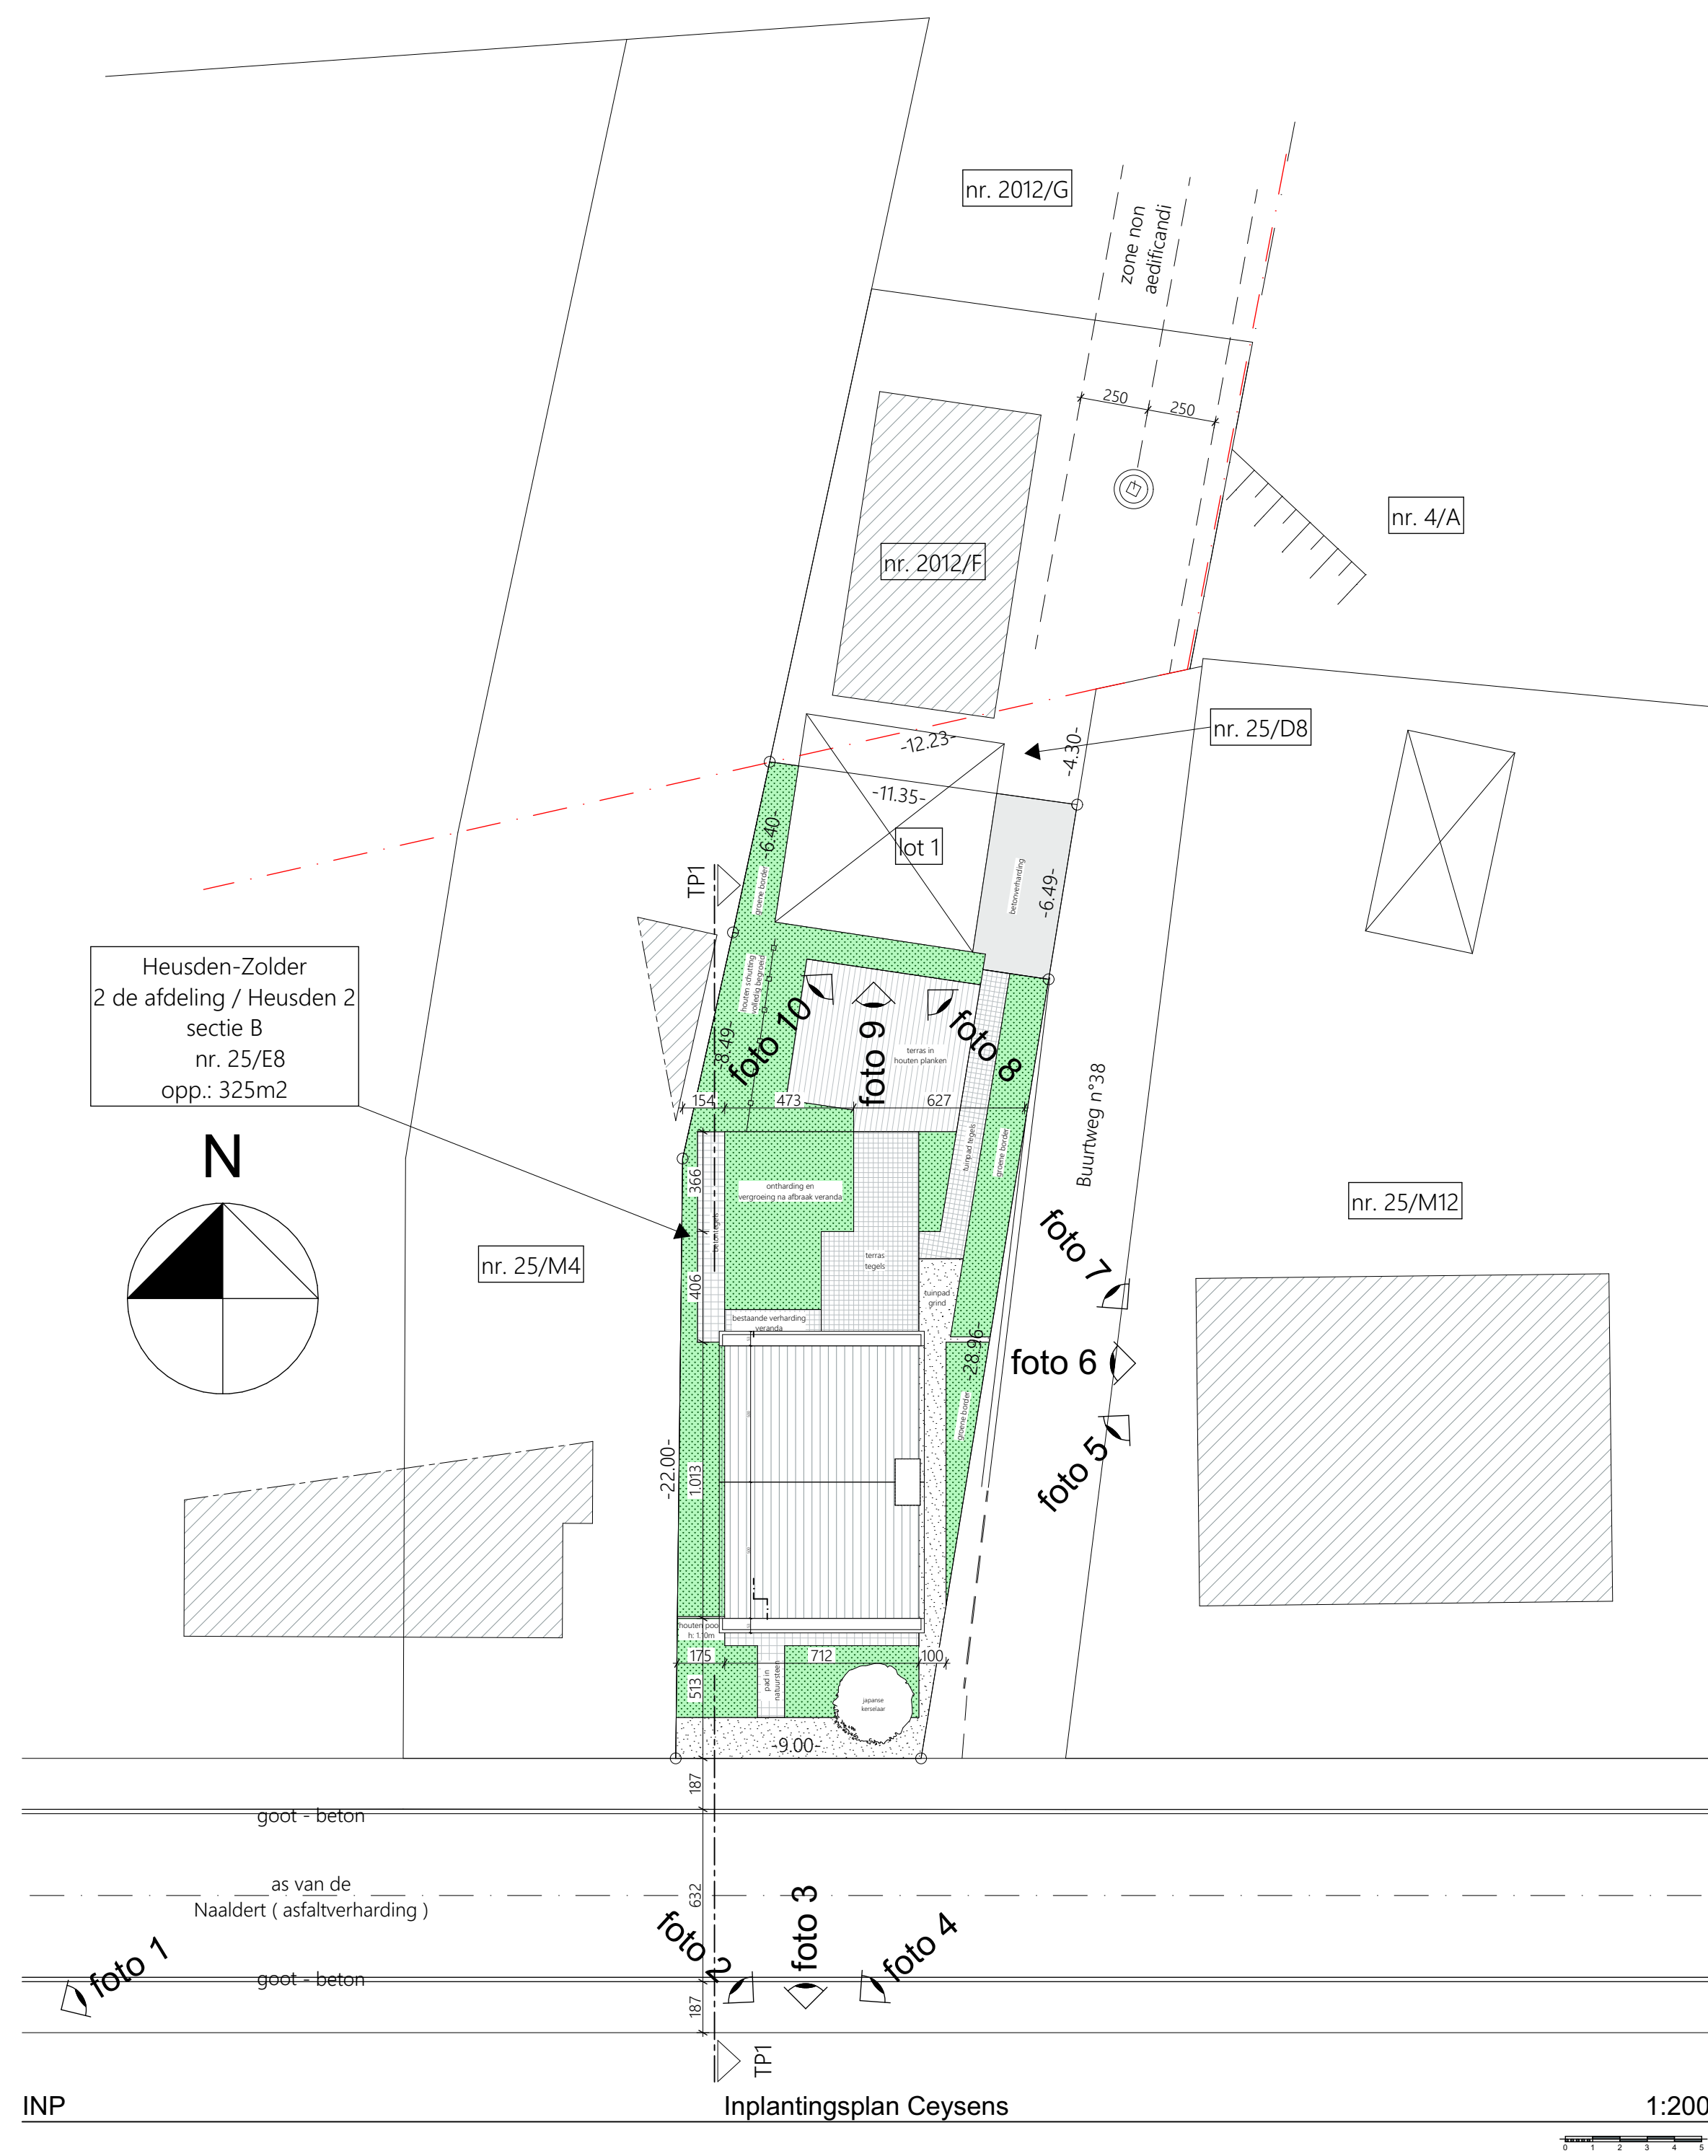

Gemeente Heusden-Zolder

AFBRAAK VAN ACHTERBOUW EN VERANDA
AAN BESTAANDE EENGEZINSWONING

Naaldert 78
3550 - Heusden-Zolder
Heusden-Zolder - 2 de afdeling / Heusden 2 , Kad. Sectie B,
nr. 25E8

Opdrachtgever

Dhr. Ceyssens Roel

Naaldert 78
3550 - Heusden-Zolder

Opmerkingen:

Opdrachtgever:

Vel 01

Uitvoerder:

Toestand na afbraak
Inplantingsplan

Aanpassingen:

Opgesteld:

d.d.
dossiernummer:

09.02.2024



Ceyssens Valère Architect - verkeerskundige
Schanstraat 66, 3550 Heusden-Zolder
tel. en fax.: 011/57.25.42