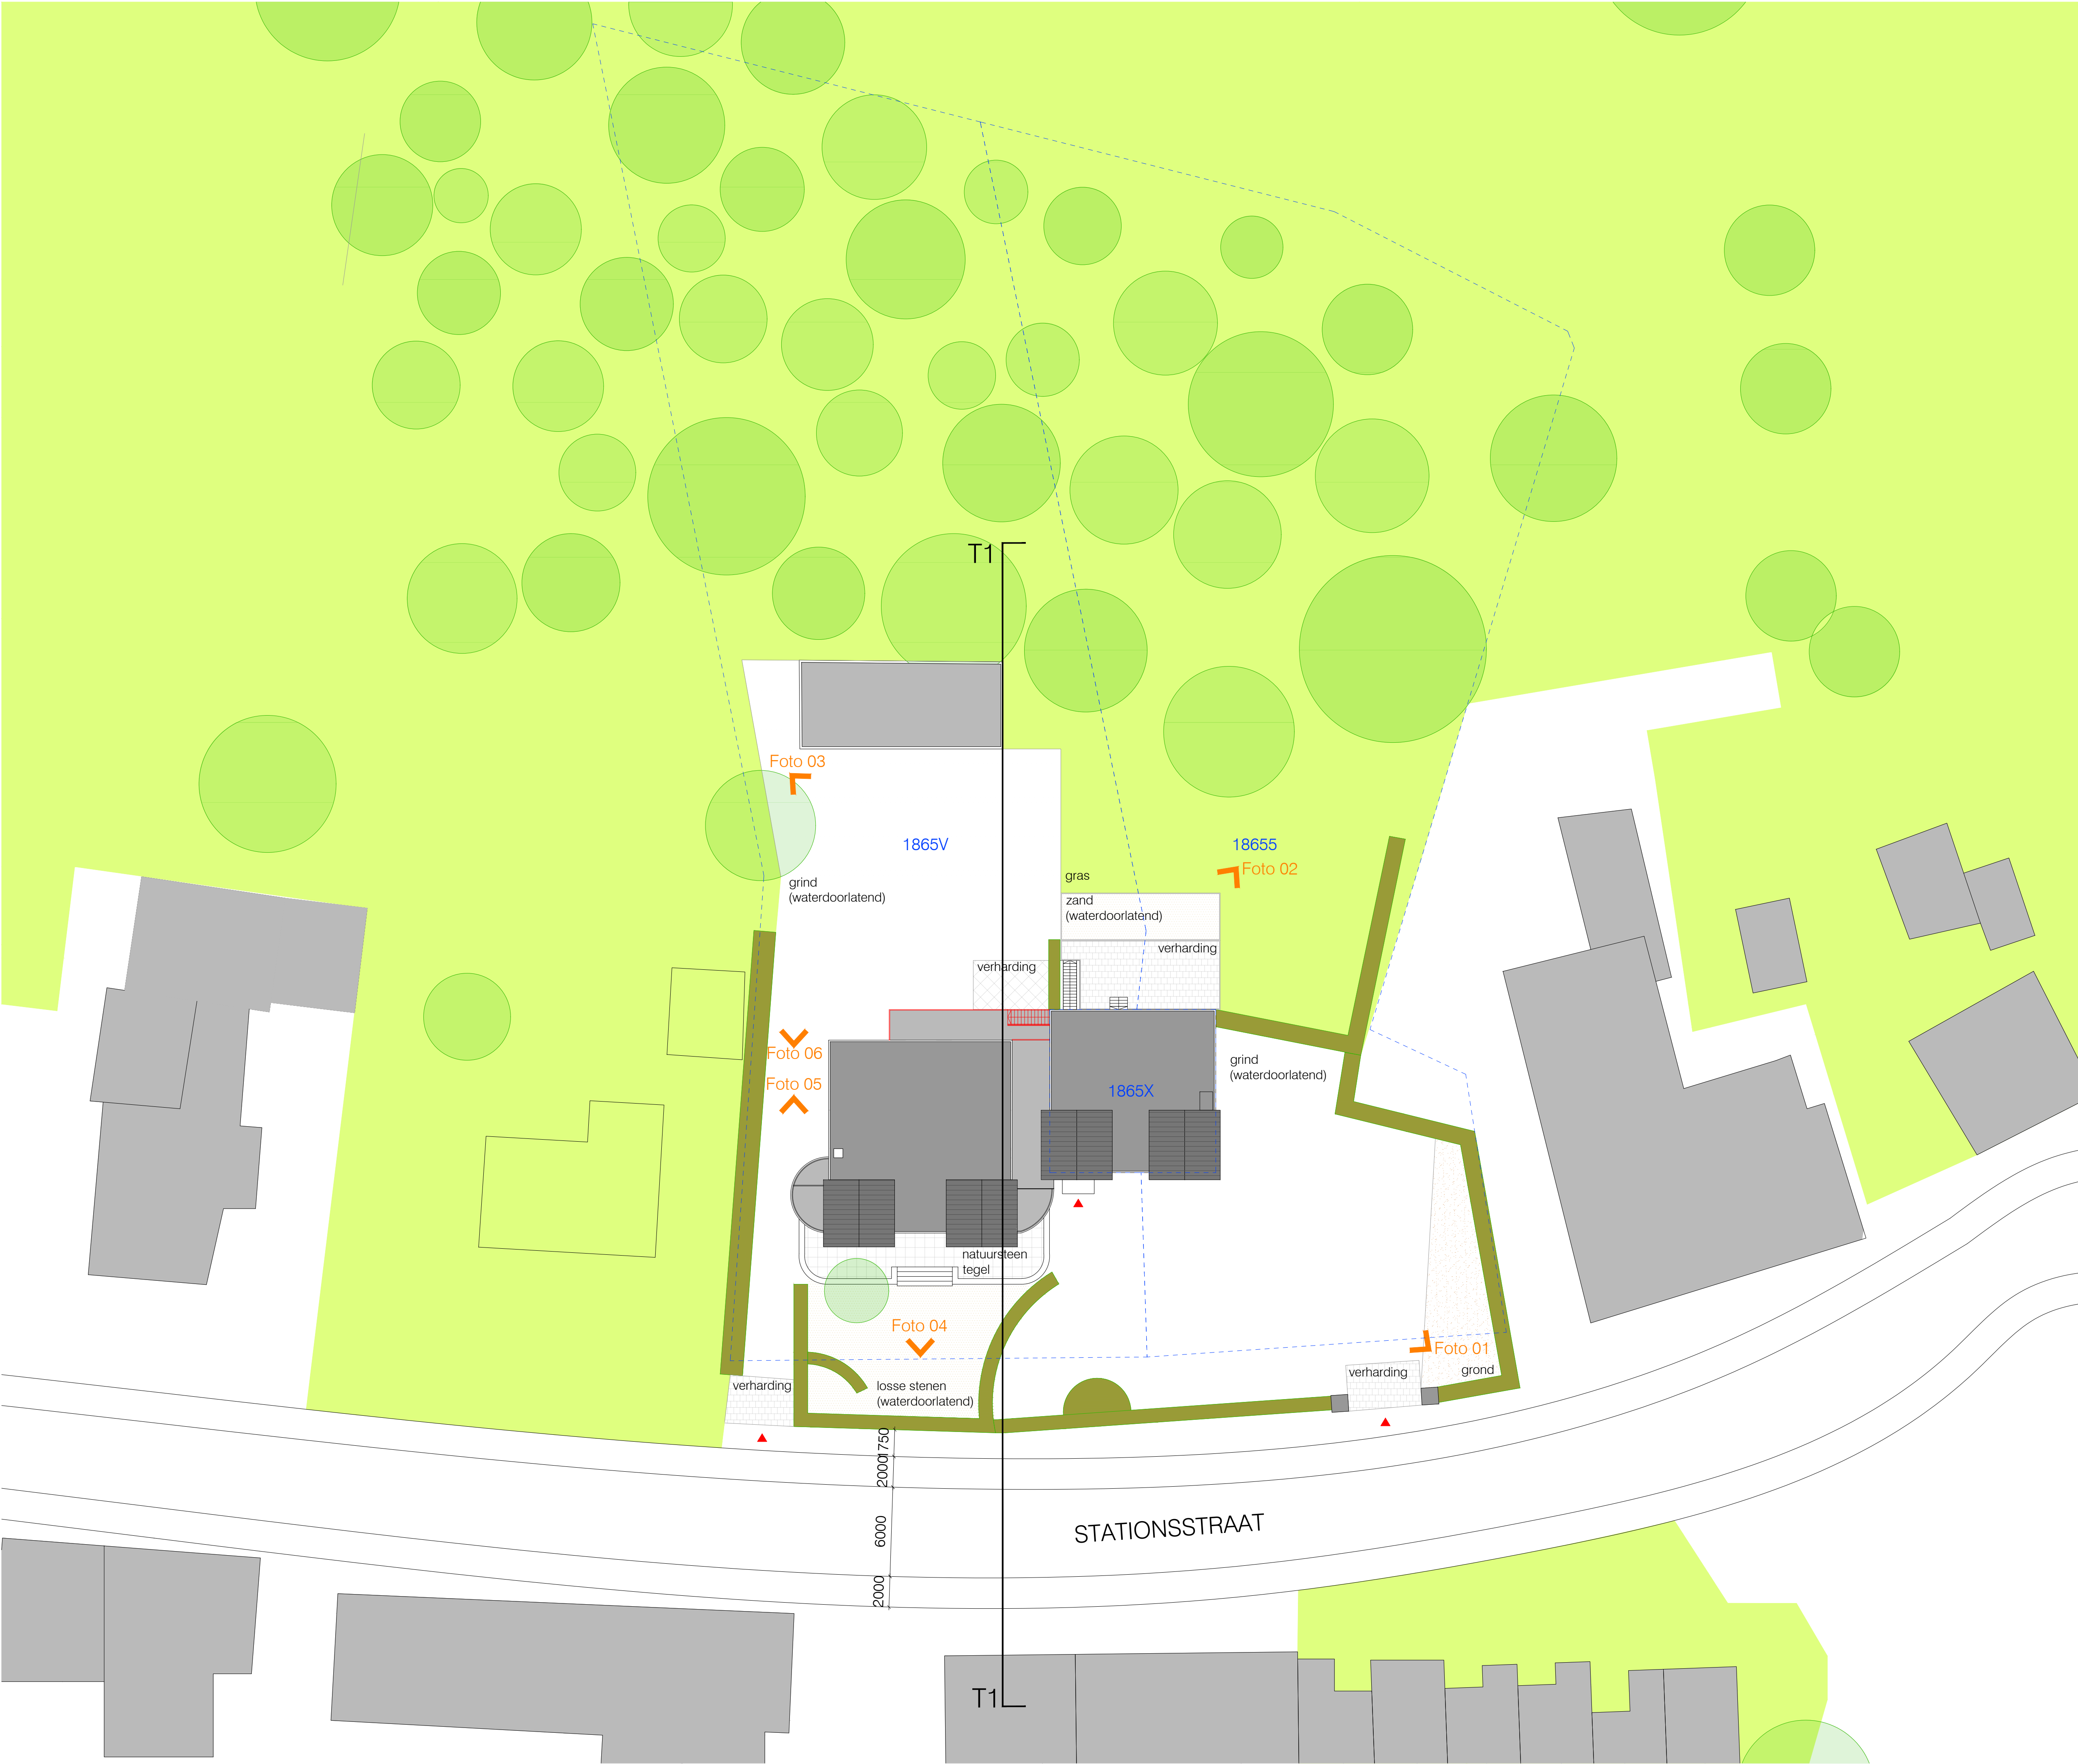


BOUWAANVRAAG

HEUSDEN-ZOLDER BOUWPLAATS

INDEX	DATUM	WILDOING
A		
B		
C		
D		
E		
F		
G		
H		
I		
J		
K		
L		
M		
N		
O		
P		
Q		
R		
S		
T		
U		
V		
W		
X		

VAN BELLE & MEDINA ARCHITECTS BVBA
MARKGRAVELEI 75
B - 2018 ANTWERPEN
T + 32 (0)3 234 02 87
F + 32 (0)3 225 07 38
E office@vanbellemedina.com

Van Belle

& Medina

project: VILLA OP DE VOORT
classificatie: 065_04_BOUWAANVRAAG
schaal: 1/200
datum: 02.07.2025
blad: A1
getekend: VB&M
getoetst: Z:\P\BEM_PROJECTS\BEM065_VILLA OP DE VOORT\065_02_DRAWINGS\065_4_BA
tekening: BA_VILLA OP DE VOORT_I_N_01_INPLANTINGSPLAN

van deze tekening bezitten wij het auteursrecht, zij mag niet zonder onze voorafgaande schriftelijke toestemming worden gebruikt, verspreid of anderszins openbaar gemaakt.