Digitaal ondertekend door Rony Herlitska (Signature) Datum: 29/09/2025 09:10:43

Digitaal ondertekend door Mario Borremans (Signature) Datum: 29/09/2025 09:08:58

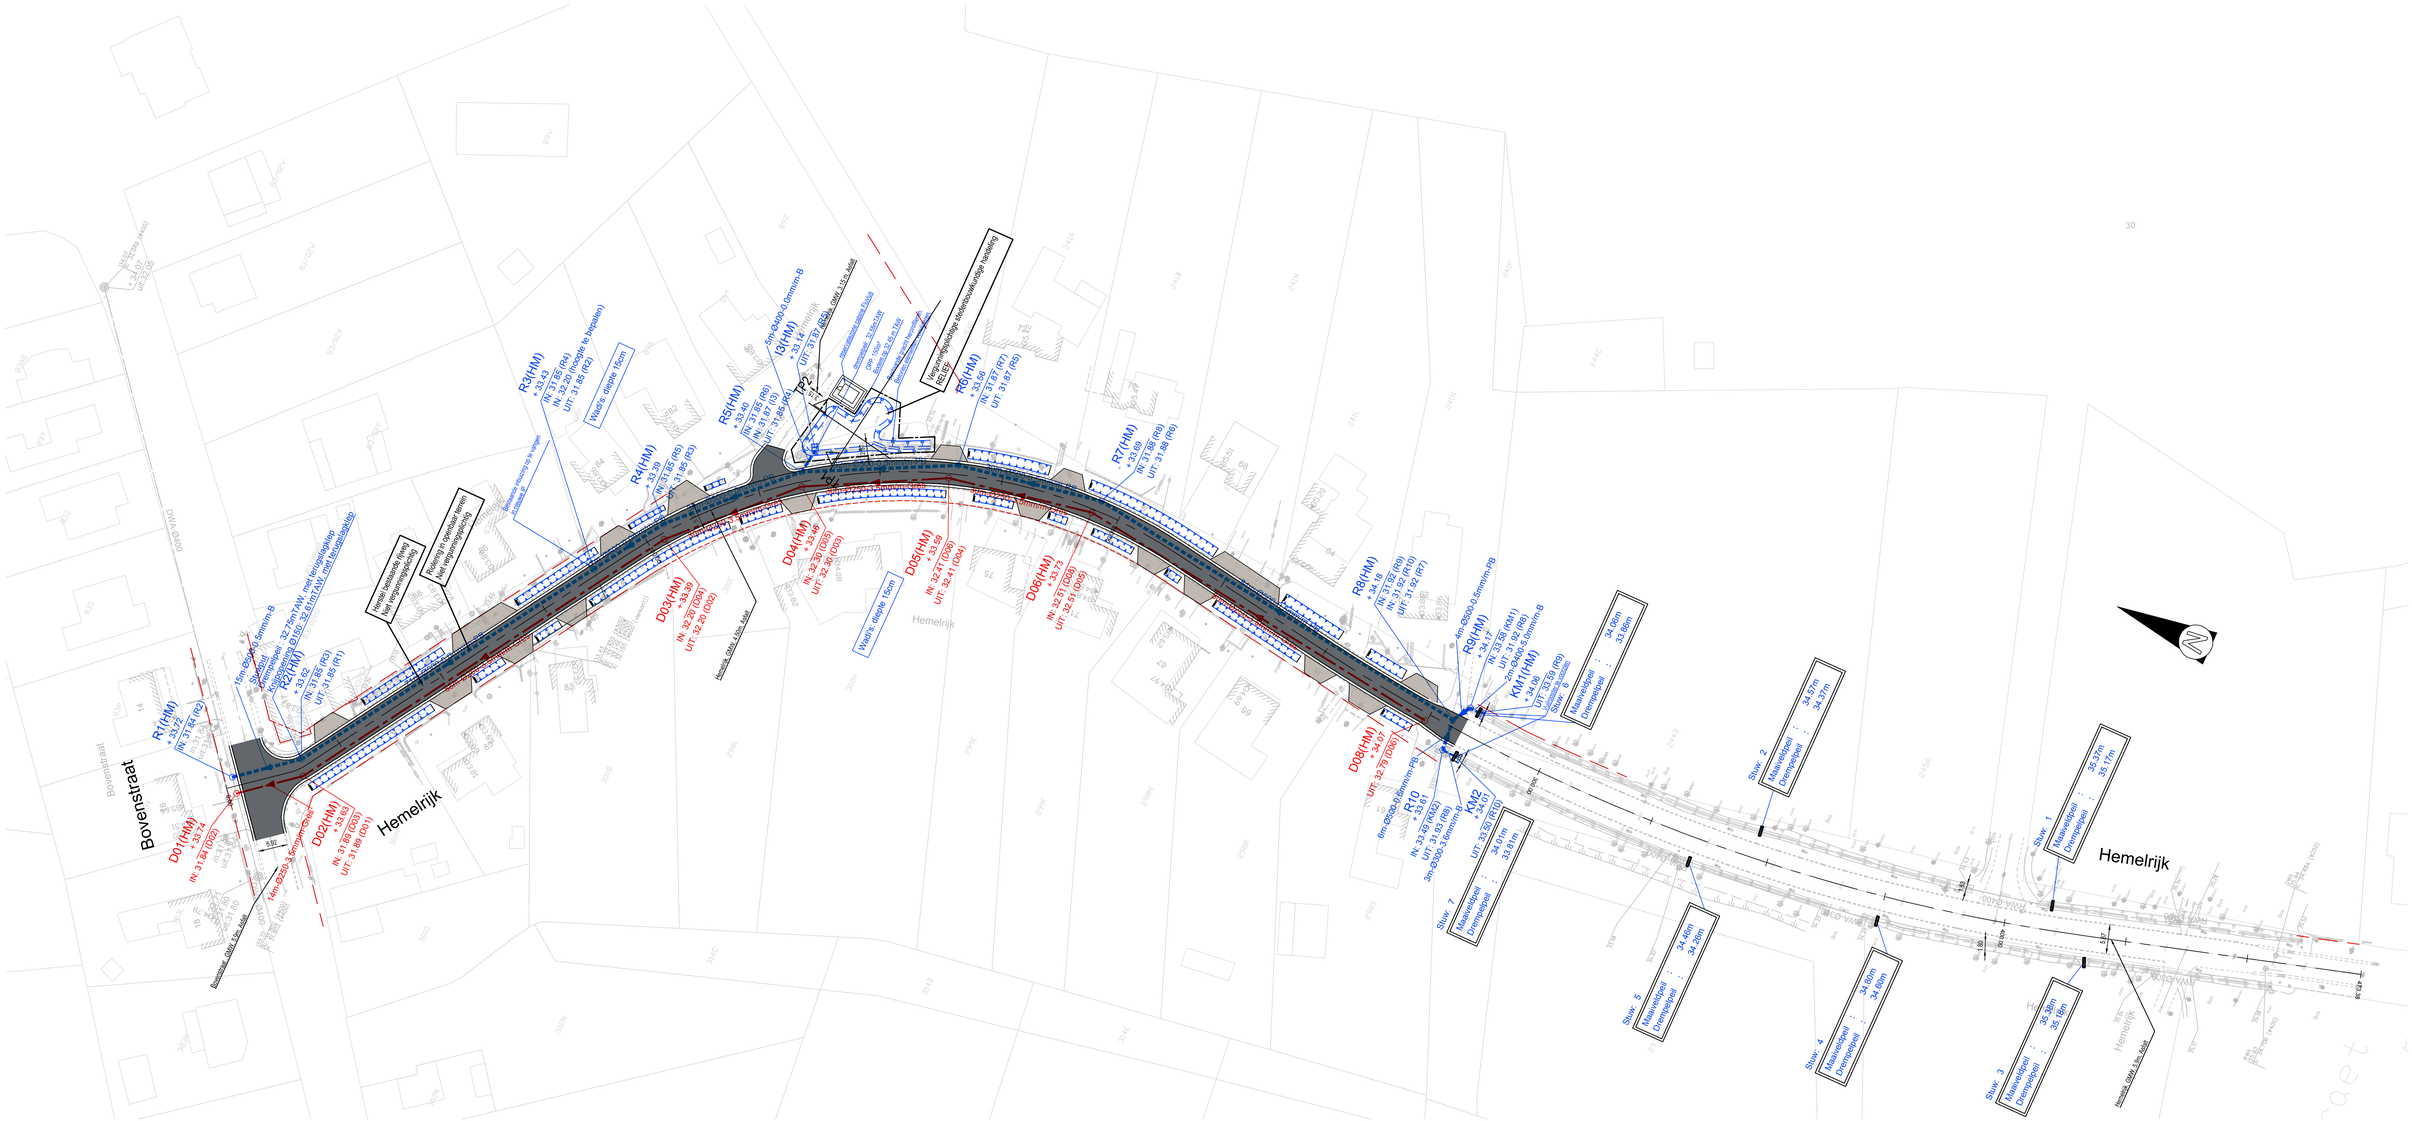
Bovenstraat
Hemelrijk
DWA-Ø400
Bestaande GWA 1/2e Solar
Nieuwe GWA 1/2e Solar
Hemelrijk GWA 1/2e Solar
Hemelrijk GWA 1/2e Solar
Hemelrijk GWA 1/2e Solar
Bestaande GWA 1/2e Solar
Bestaande GWA 1/2e Solar
Bestaande