Digitaal ondertekend door Rony Herlitska (Signature)
Datum: 22/10/2025 14:27:49

Digitaal ondertekend door Mario Borremans (Signature)
Datum: 22/10/2025 14:56:03

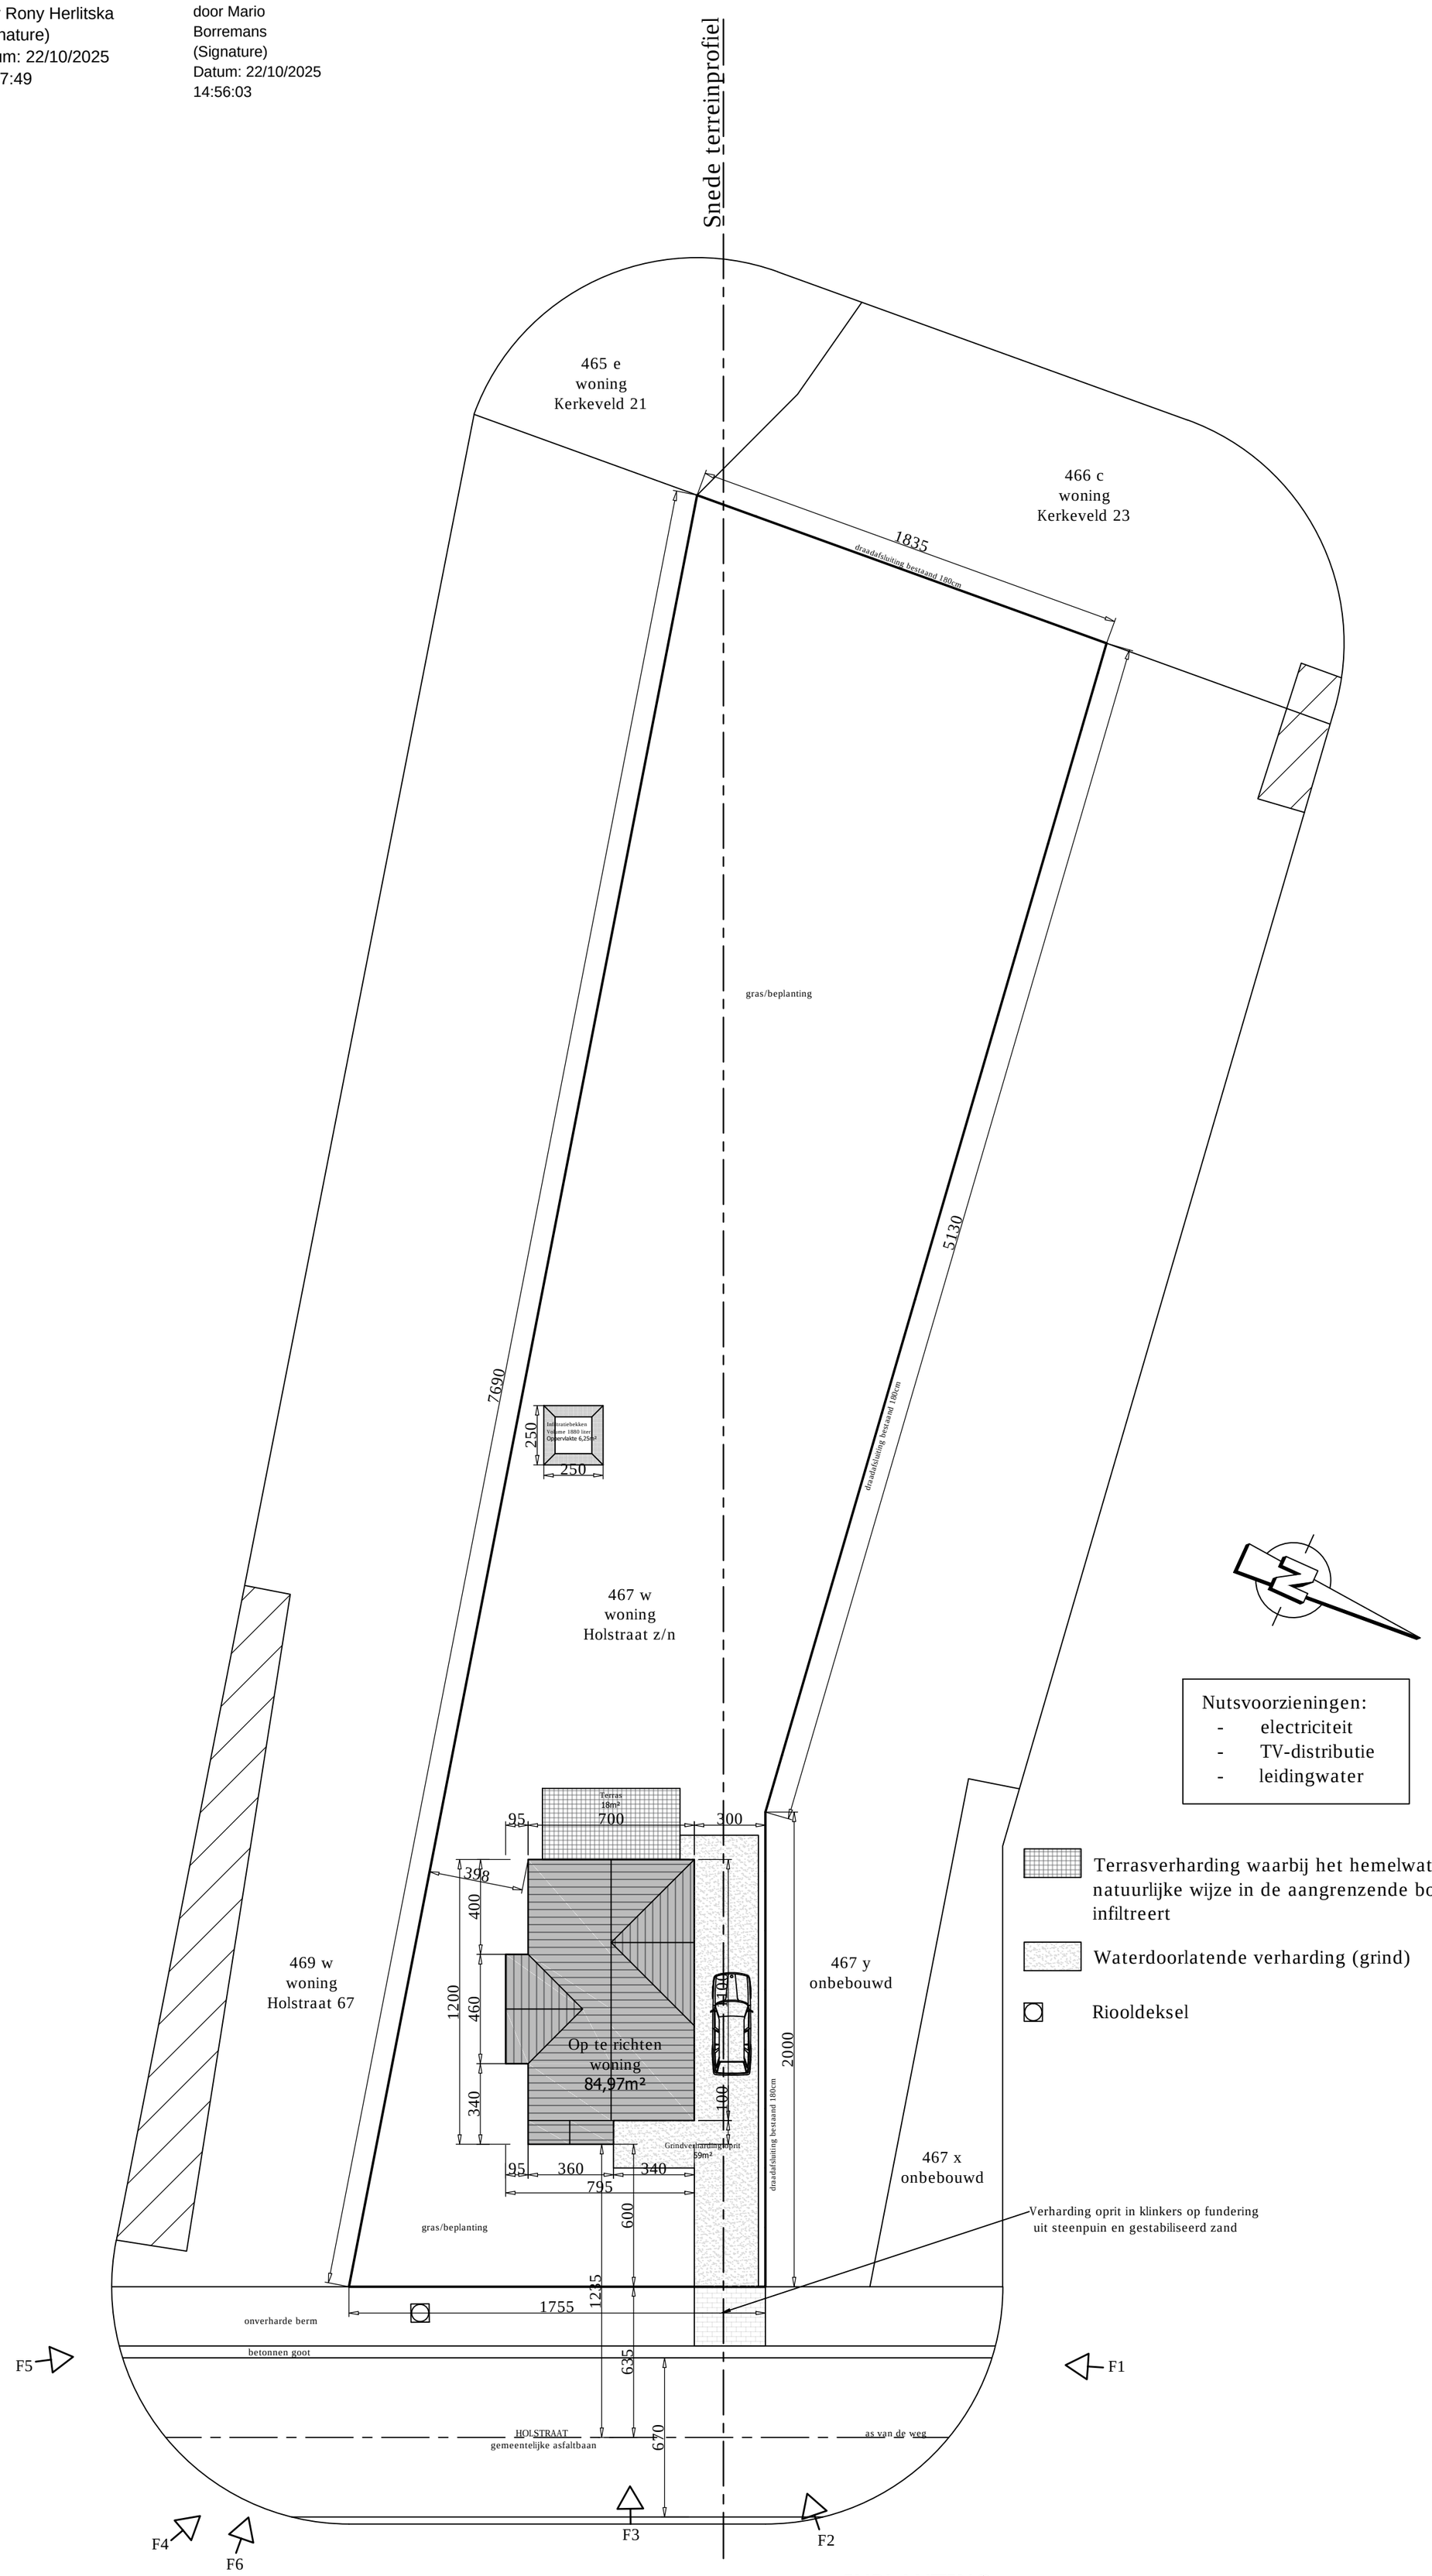

INPLANTING

ARCHITEKT SERGE KETELSLEGERS
Boomstraat 20, 3740 Bilzen
serge.ketelslegers@gmail.com - tel. 0495/579880

BOUWHEER:
Maarten Driesen
Inakker 31 bus 1
3550 Heusden-Zolder

AANVRAAG OMGEVINGSVERGUNNING :
Nieuwbouw éengezinswoning
Holstraat z/n, 3550 Heusden-Zolder
3ste afdeling, sectie B, perceel 467w

datum: 06.08.2025
afmeting: in cm
schaal: 1/200
0 200 400