


b1 213640.62 191761.40 n1 213654.90 191746.00
b2 213684.05 191714.58 n2 213628.89 191721.97
b3 213682.09 191702.63 n3 213682.09 191702.63
b4 213685.35 191685.35 n4 213685.35 191685.35
b5 213647.03 191676.47 n5 213637.05 191713.08
b6 213604.85 191730.51 n6 213671.22 191728.41
Datum: 04/12/2019 n7 219845.24 191704.28
16:48:20

Heusden—Zolder
afdeling 1
sectie A
perceel 1215f 1227v2
opp= 35a10ca

GRENSBEPALING
b1—b2—b3—b5 rooilijnplan Ghoosstraat dd 07.01.1968
goedgekeurd gemeenteraad dd 24.05.1968
b5—b6 plan landmeter Diederik Dorickx dd 14.02.2018
b6—b1 plan landmeter Frans Truyers dd 30.08.1965
overige grenzen zijn nieuw
GRENSBESCHRIJVING
zie legende

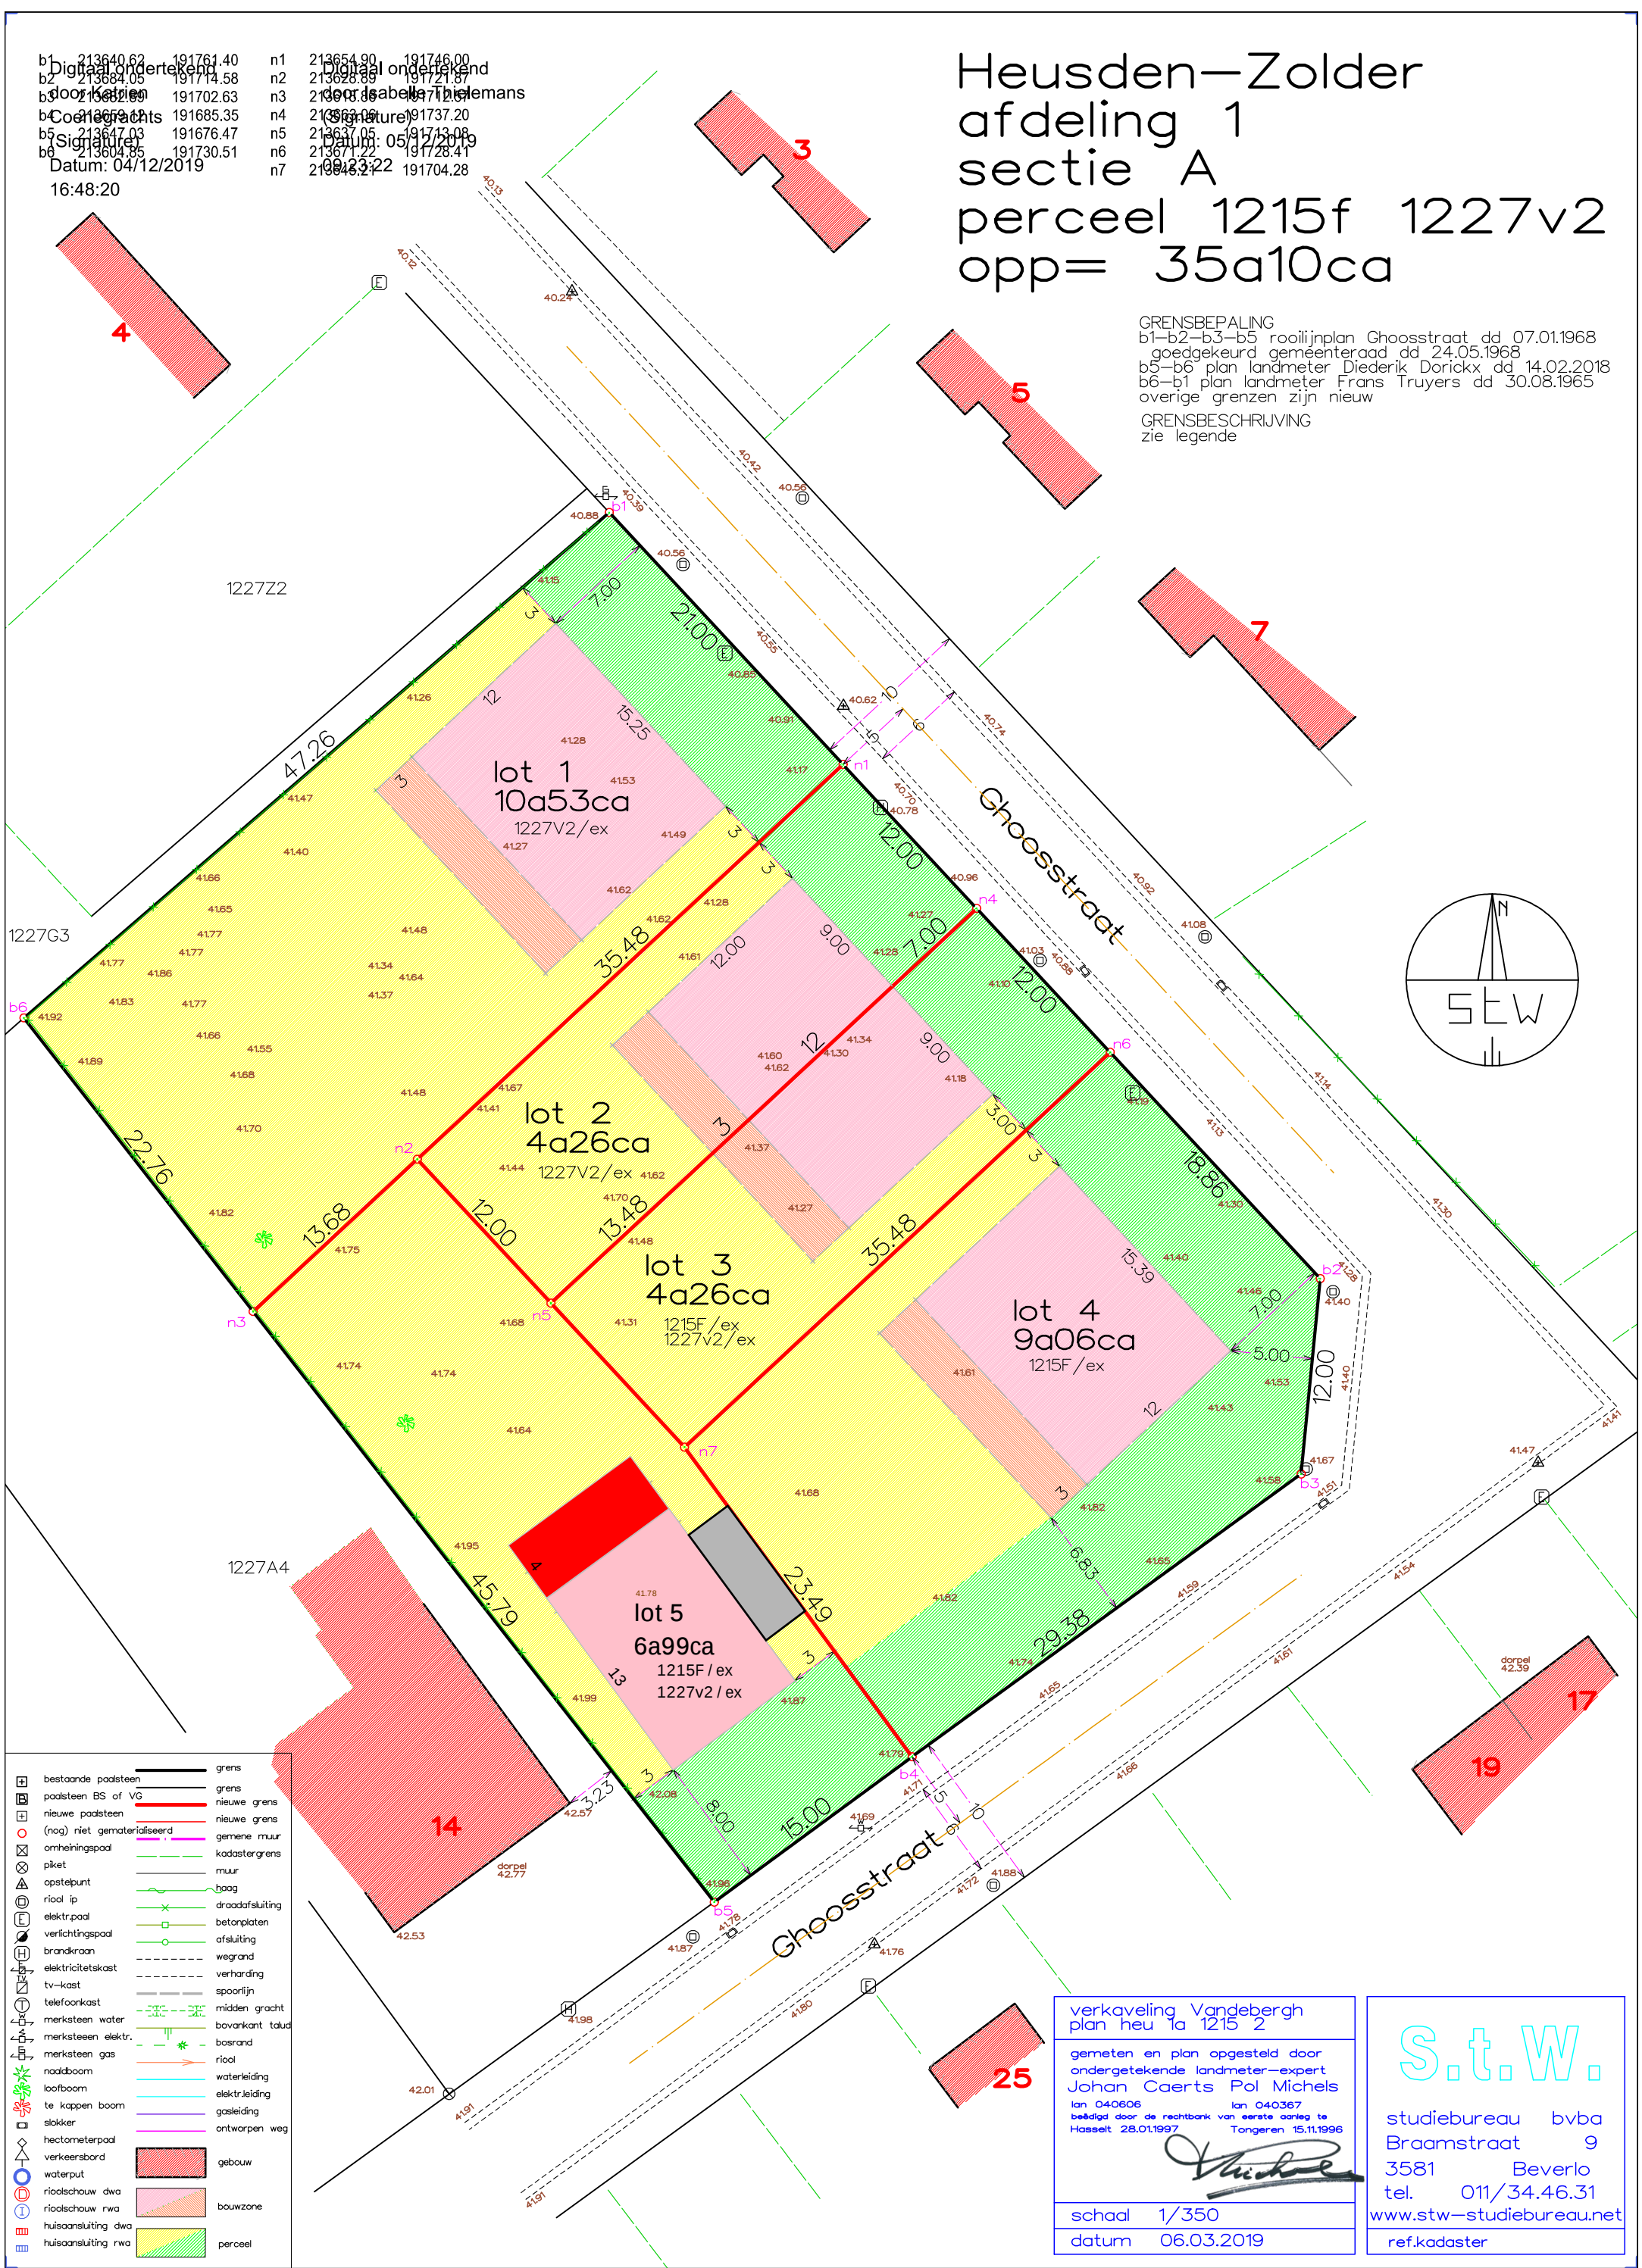

verkaveling Vandebergh
plan heu 1a 1215 2
gemeten en plan opgesteld door
ondergetekende landmeter—expert
Johan Caerts Pol Michels
lan 040606 lan 040367
beëdigd door de rechtbank van eerste aanleg te
Hasselt 28.01.1997 Tongeren 15.11.1996
schal 1/350
datum 06.03.2019

S.t.W.
studiebureau bvba
Braumstraat 9
3581 Beverlo
tel. 011/34.46.31
www.stw—studiebureau.net
ref.kadaster