



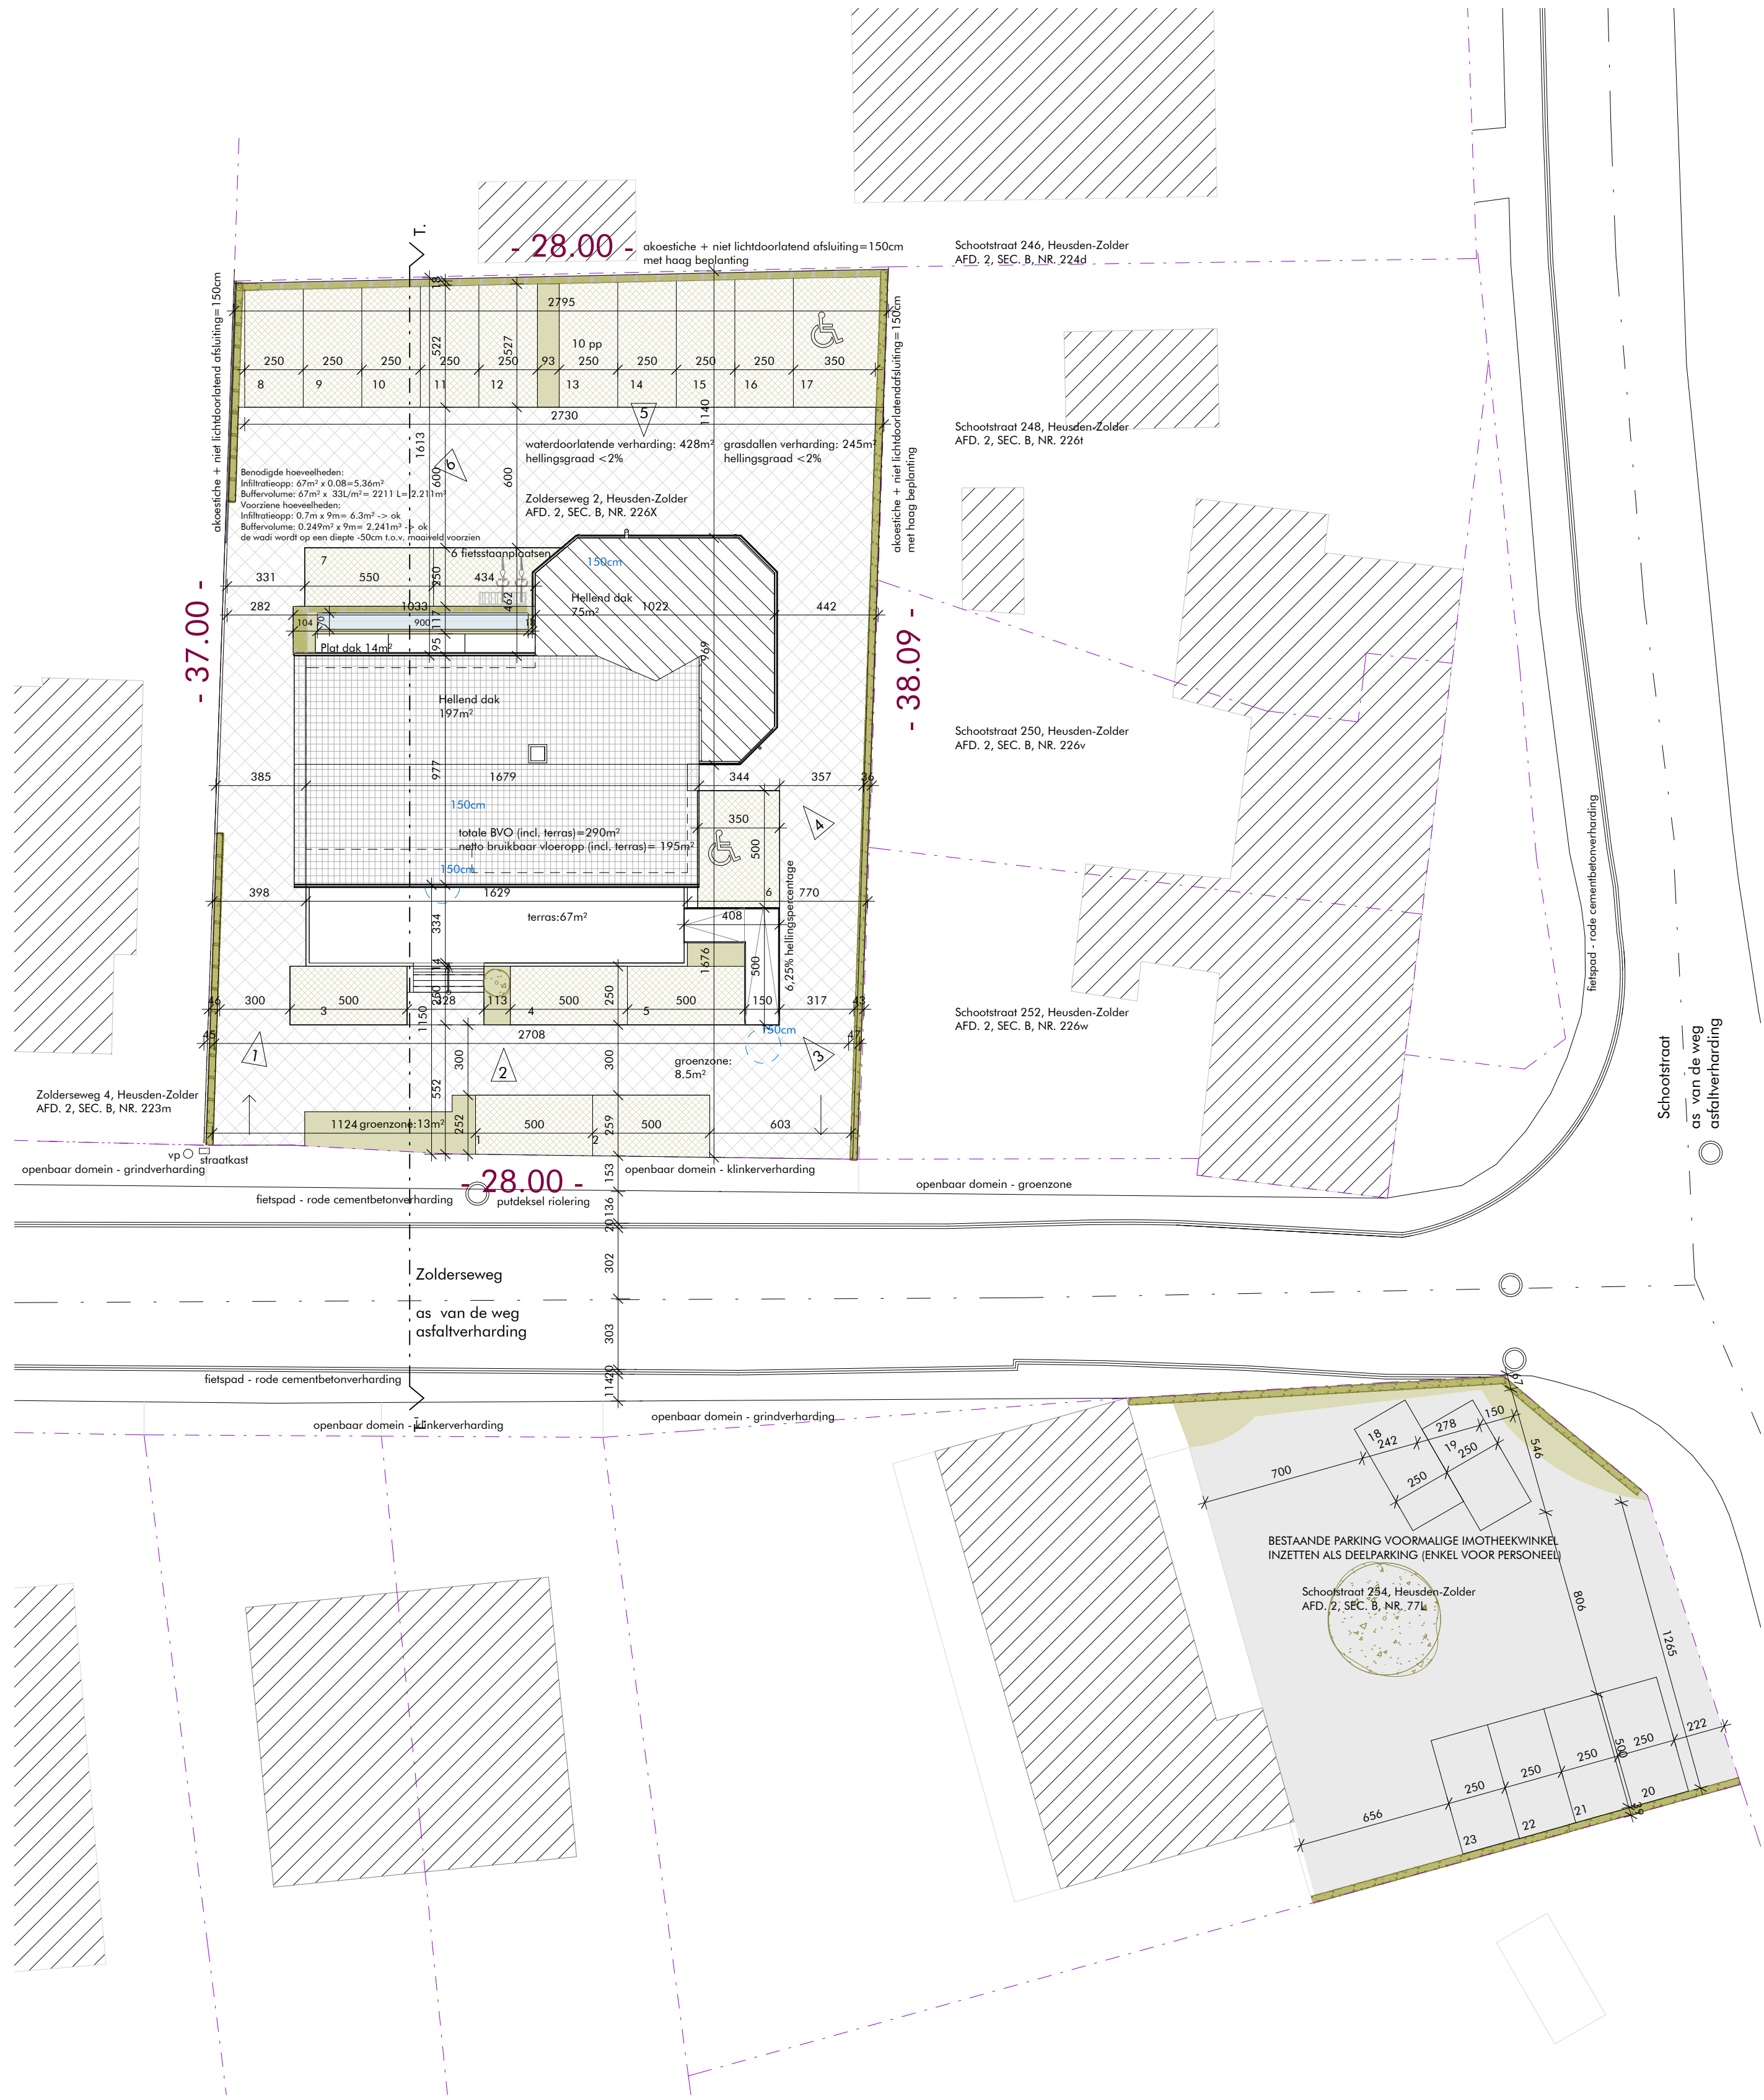

- LEGENDE
- AFBRAAK
 - BESTAANDE CONSTRUCTIE
 - BETON GEPREFABRICEERD
 - BETON TER PLATSE GESTORT
 - BETONBLOKKEN HOL
 - BETONBLOKKEN VOL
 - DRAGEND METSELWERK
 - PARAMENT METSELWERK
 - CELLENBETON
 - NATUURSTEEN
 - WATERDOORLATENDE VERHARDING -TYPE 1
 - WATERDOORLATENDE VERHARDING -TYPE 2
 - ZACHTE ISOLATIE
 - HOUT NIEUWE CONSTRUCTIE
 - LICHTE WANDEN
 - RIOLERING

Inplantingsplan - nieuwe toestand
1 : 200

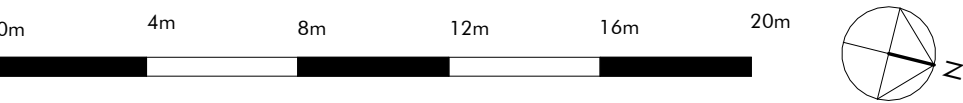

Heusden - Zolder

HACI BEY
Zolderseweg 2
3550 Heusden - Zolder
AFD. 2, SEC. B, NR. 226X

INHOUD

inplantingsplan - nieuwe toestand

schaal: zoals aangeduid