


HEUSDEN-ZOLDER	
Heusden-Zolder afd. 3/Zolder, sectie A, nr.1077D2 en 1077K2	
- alle nutsvoorzieningen (water, gas, elect., riolering) zijn aanwezig, ter plaatse te controleren - bestaand materiaal wordt zoveel mogelijk behouden - geen erfdienstbaarheid van doorgang op perceel - geen bomen op het perceel - BP = bestaand peil - NP = nieuw peil	
Totaal grondoppervlakte:	± 10,06 m² ± 32,12 m²
Horizontale dakopp.:	113,15 m²
- woning	93,95 m²
- garage met tuinberging	
Verharding:	160,94 m²
- in waterslopende klinkers	

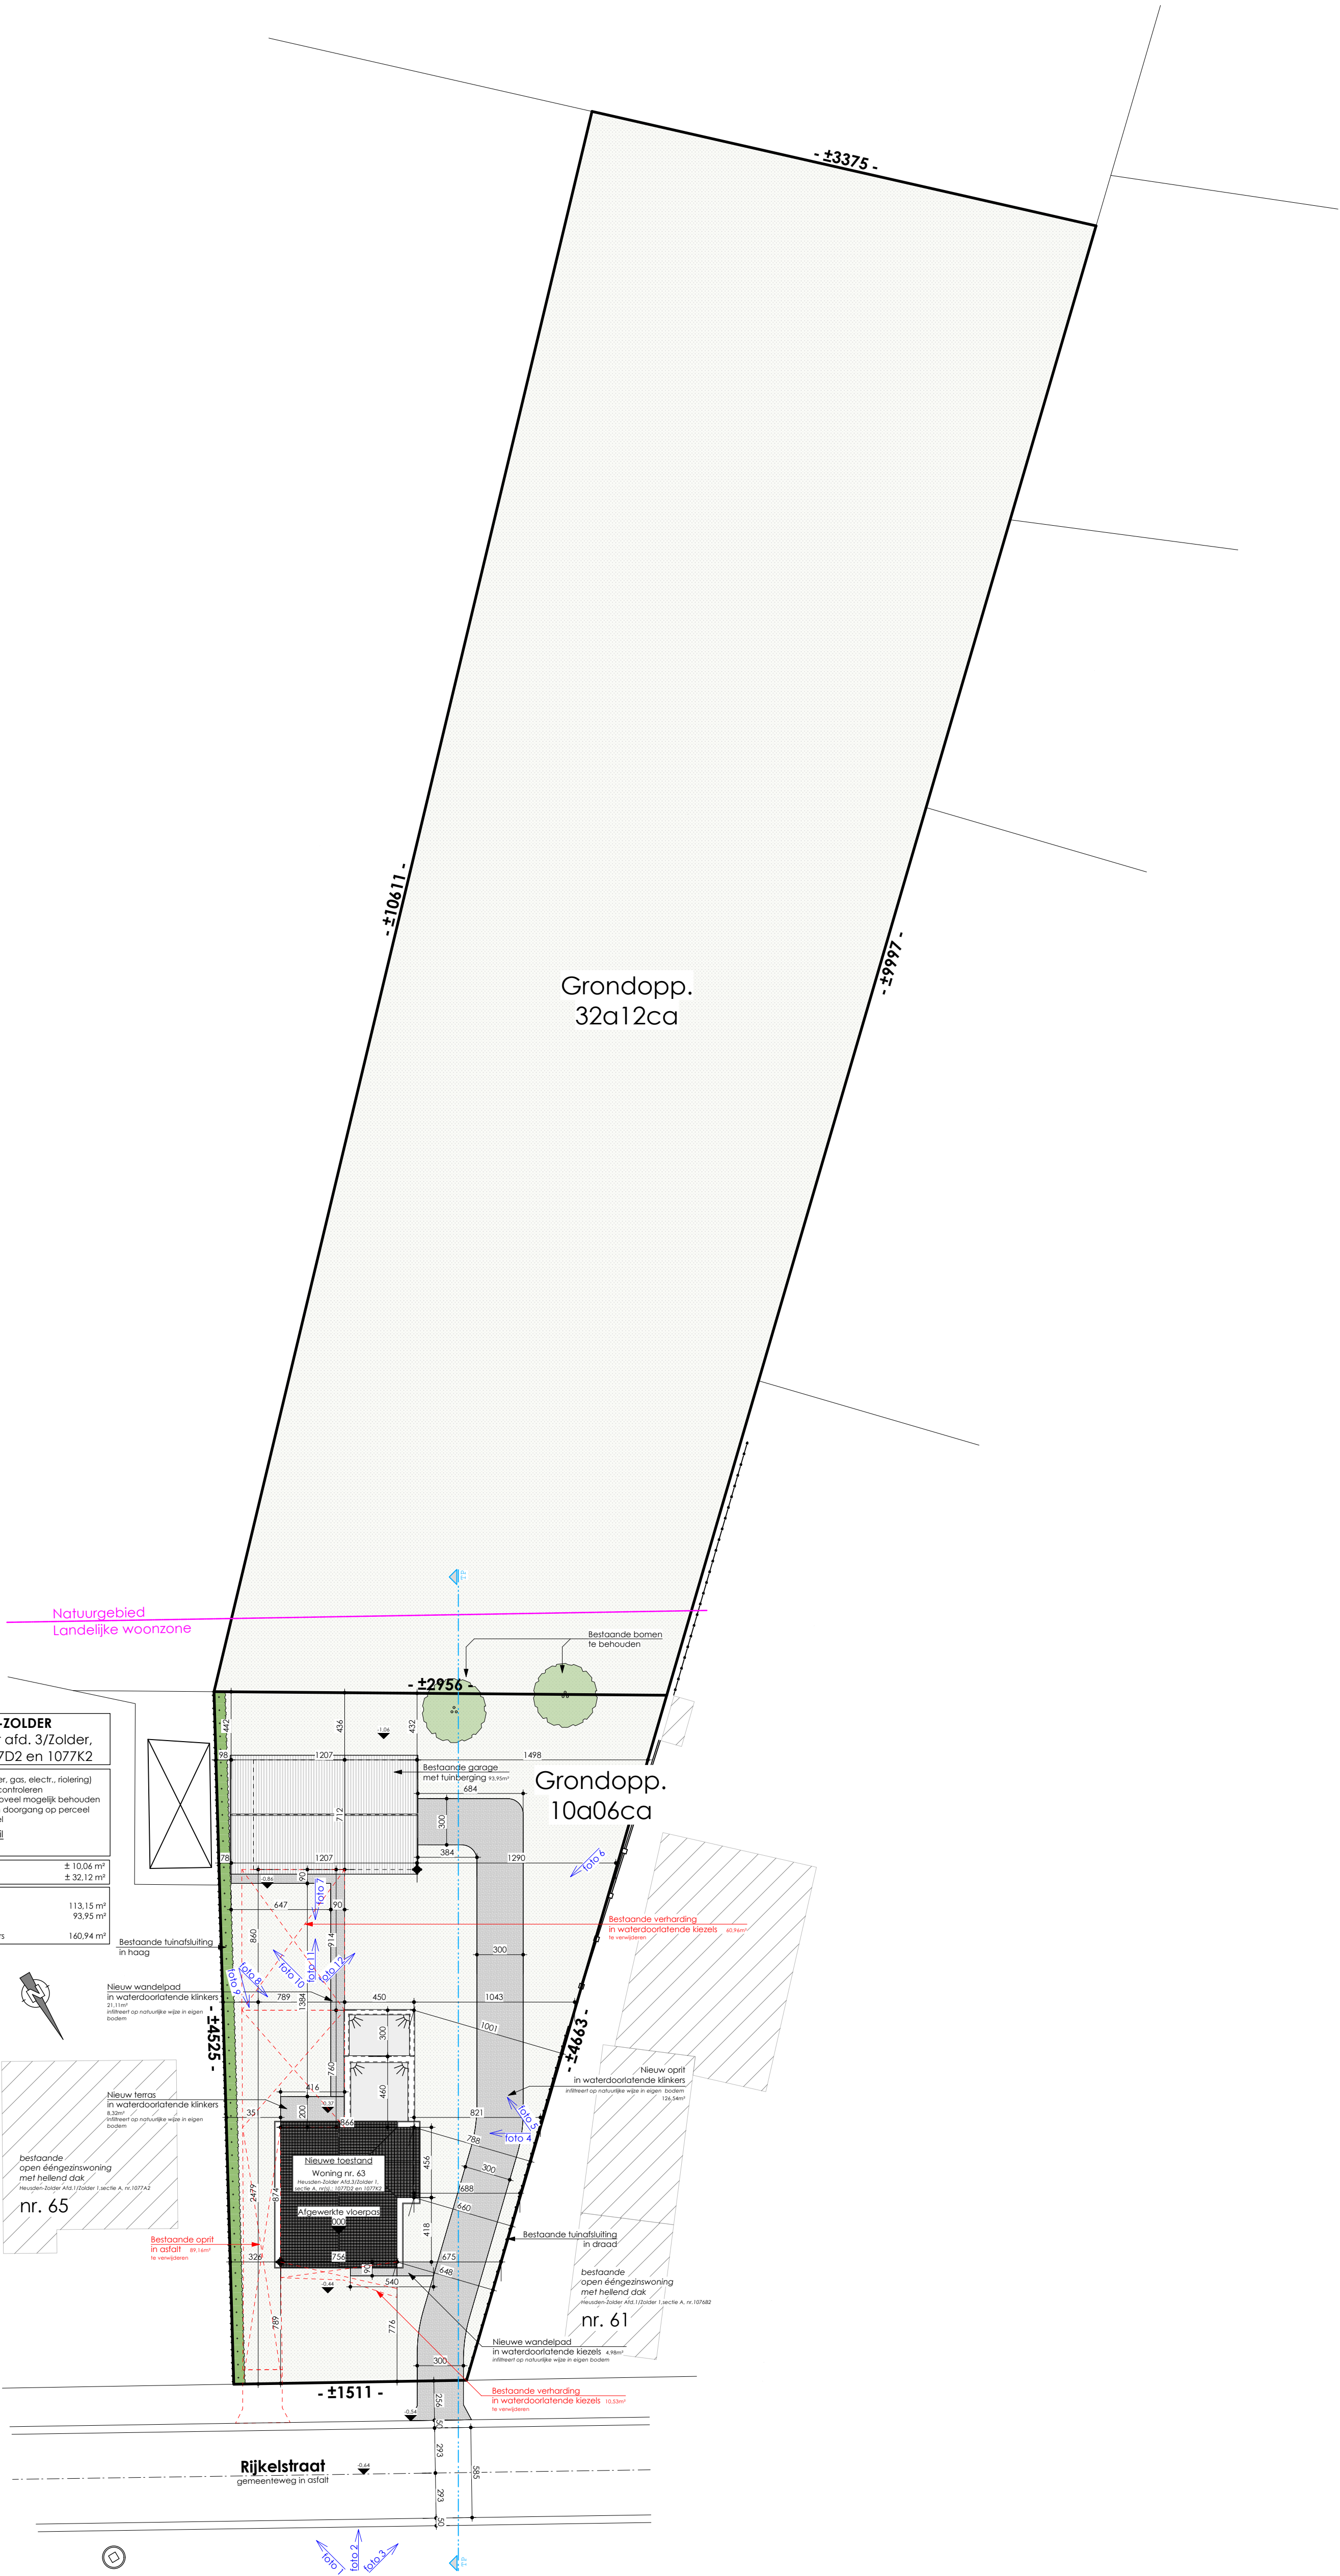

Inplantingsplan - Nieuwe toestand
Schaal: 1:250