


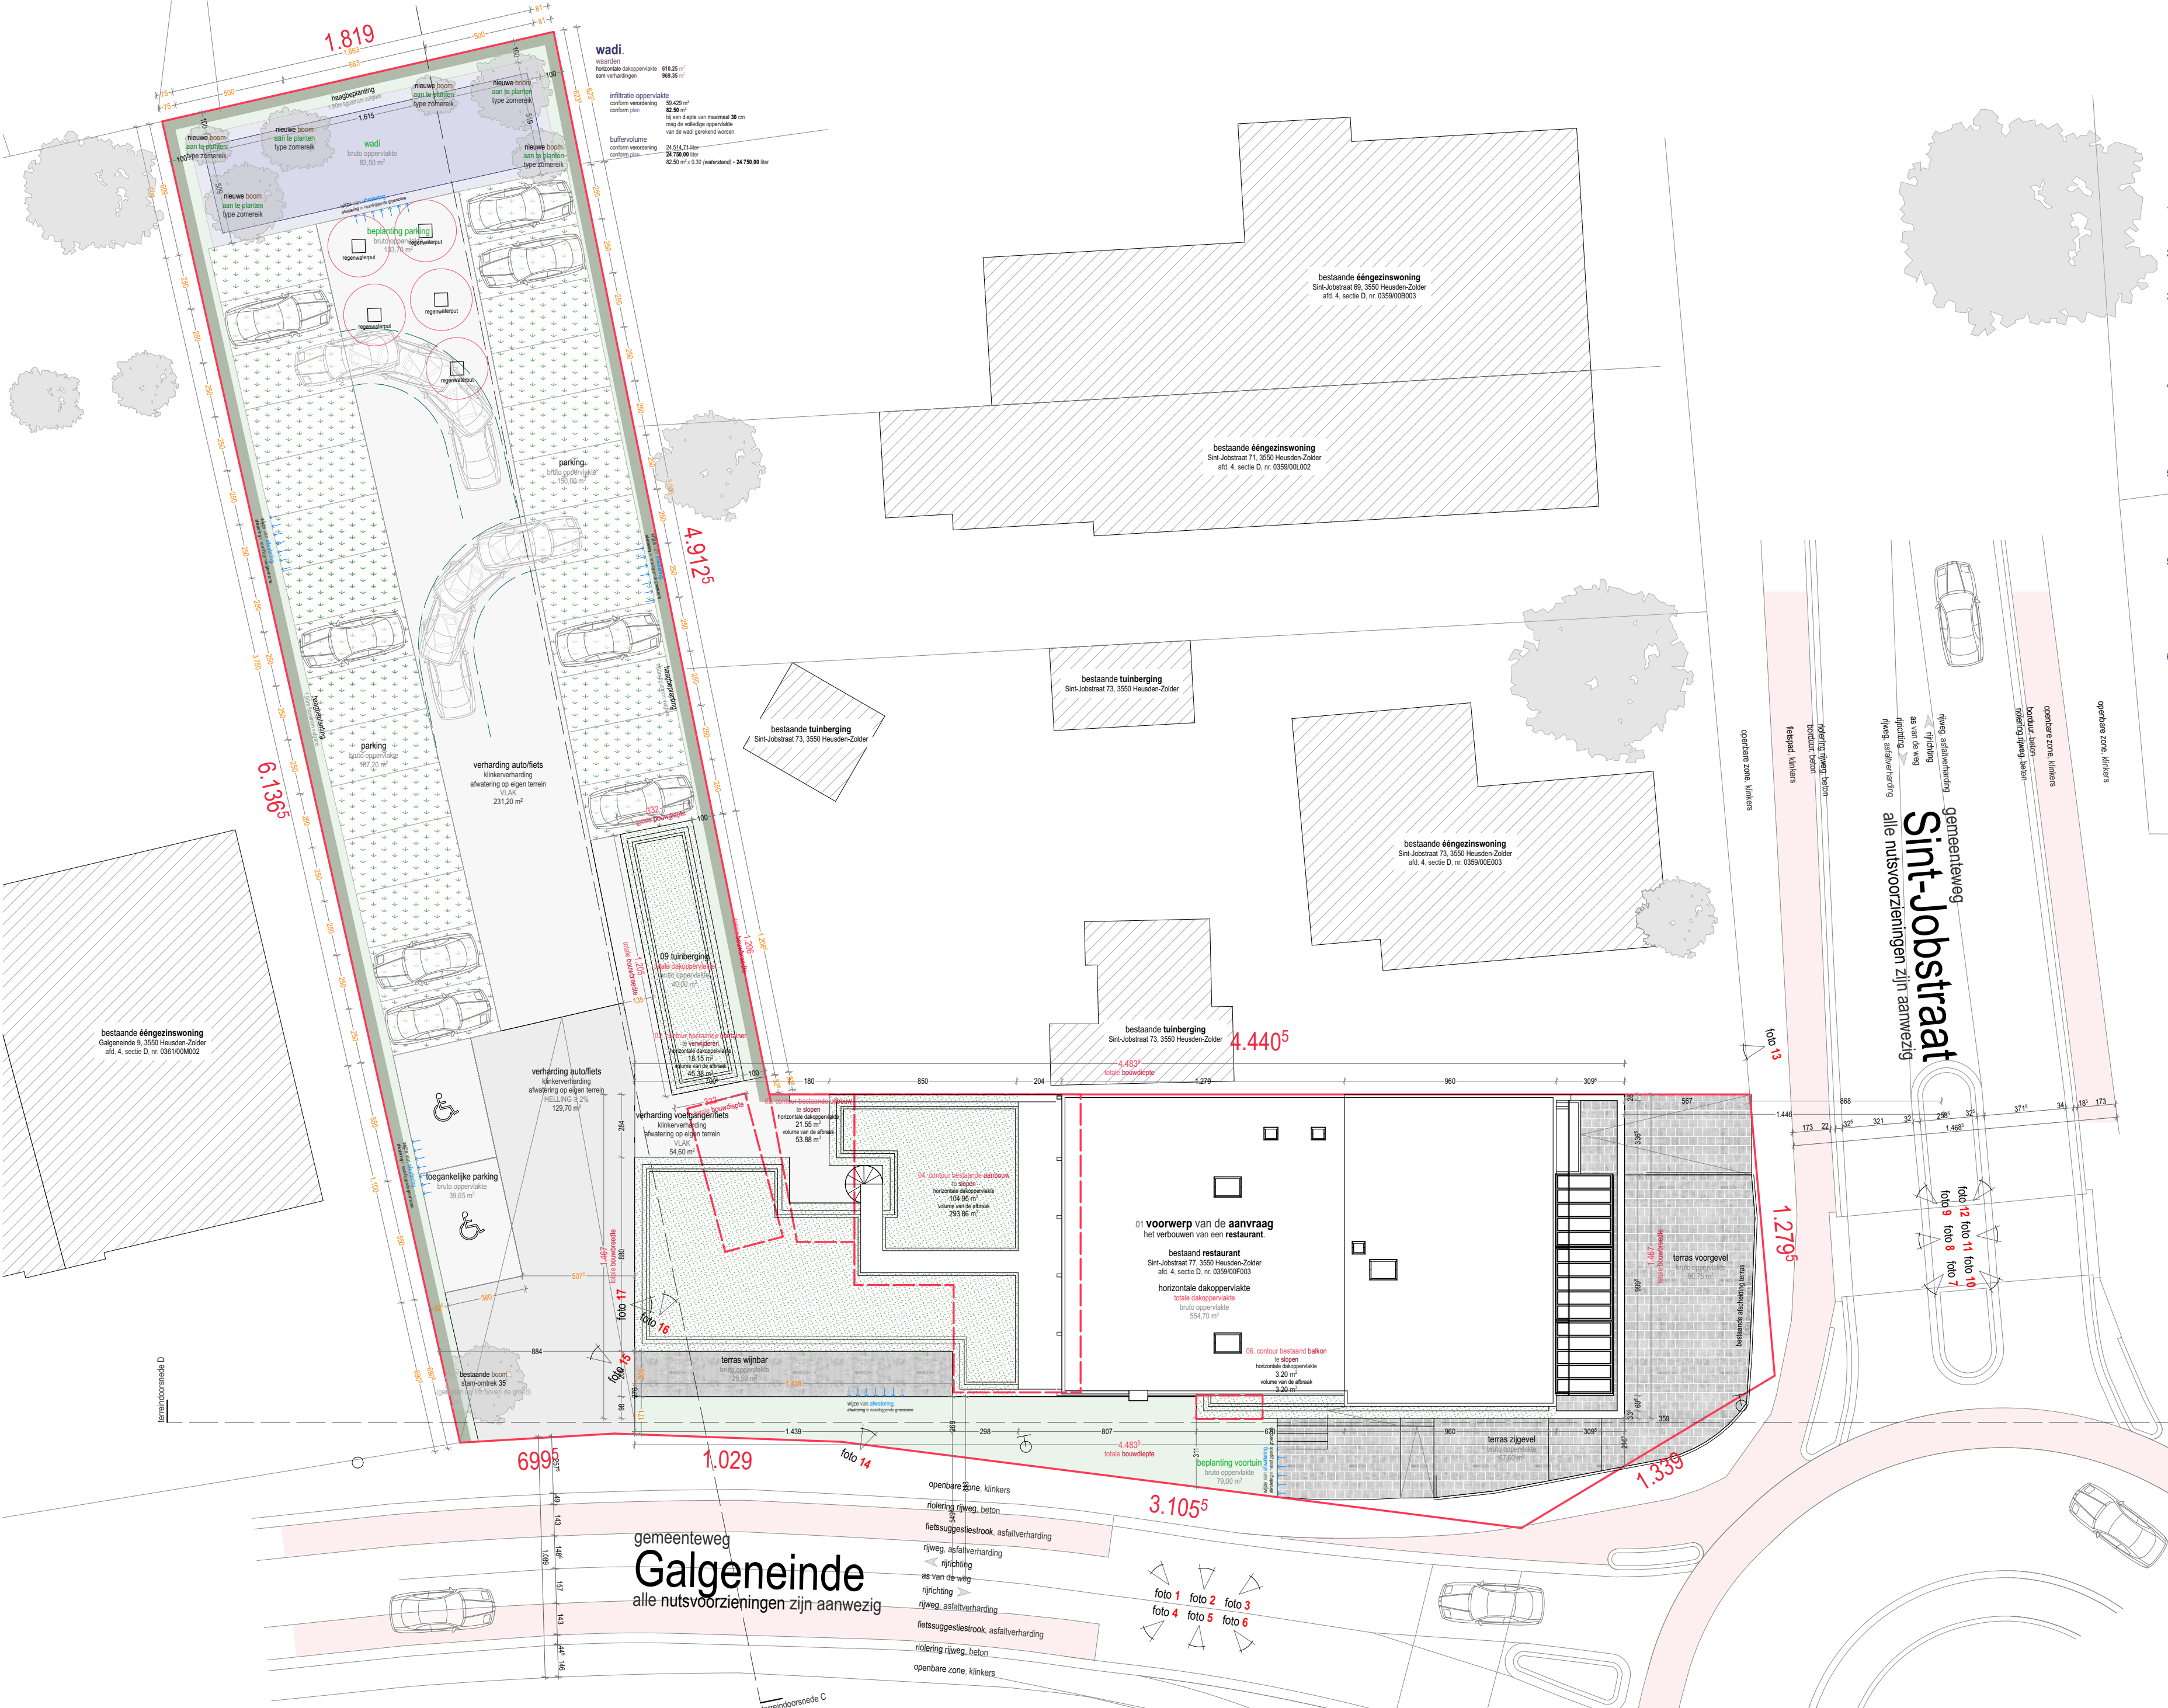

1	verharding, bestaande betonklinkers oppervlakte: 158,25 m² hellingpercentage: vlak
2	verharding, terraslegels oppervlakte: 29,50 m² hellingpercentage: vlak
3	verharding, waterdoorlatende klinkers oppervlakte: 270,85 m² hellingpercentage: vlak conform verordening: waterdoorlatende verhardingen met een hellingpercentage van minder dan 2% hoeven niet meegerekend te worden. betroffende verharding wordt niet mee in rekening gebracht gezien het hellingpercentage minder dan 2% bedraagt.
4	verharding, waterdoorlatende klinkers oppervlakte: 129,70 m² hellingpercentage: ≥ 2 % conform verordening: waterdoorlatende verhardingen met een hellingpercentage van minder dan 2% hoeven niet meegerekend te worden. betroffende verharding wordt mee in rekening gebracht gezien het hellingpercentage meer dan 2% bedraagt.
5	verharding, grasdallen oppervlakte: 337,20 m² hellingpercentage: vlak conform verordening: waterdoorlatende verhardingen met een hellingpercentage van minder dan 2% hoeven niet meegerekend te worden. betroffende verharding wordt niet mee in rekening gebracht gezien het hellingpercentage minder dan 2% bedraagt.
5	dakoppervlakte, groendak oppervlakte: 219,55 m² hellingpercentage: vlak conform verordening: groendaken met een opslagcapaciteit van minimum 50 l/m² mogen meegerekend worden aan de helft van de oppervlakte. betroffende dakoppervlakte wordt voor de helft in rekening gebracht gezien de opslagcapaciteit evenveel of meer dan 50 l/m² bedraagt.
6	groenaanleg, gras oppervlakte: 265,20 m²
	groenaanleg, haagbeplanting ligustrum volgare, 1,80 meter
oppervlakten	
openbaar	
totaal perceel	
1844,00 m²	
bebouwing	
gebouw, dakoppervlakte bestaande dakbedekking	
375,15 m²	
gebouw, dakoppervlakte groendak	
179,55 m²	
tuintenberg, dakoppervlakte groendak	
40,00 m²	
totaal dakoppervlakte	
594,70 m²	
verharding	
verharding autofiets, waterdoorlatende klinkers, helling ≥ 2%	
129,70 m²	
verharding autofiets, waterdoorlatende klinkers, helling ≤ 2%	
231,20 m²	
verharding voetgangersfiets, waterdoorlatende klinkers, helling ≤ 2%	
54,60 m²	
parking, grasdallen, helling ≤ 2%	
337,20 m²	
toegankelijke parking, waterdoorlatende klinkers, helling ≤ 2%	
39,65 m²	
terras voorgevel, betonklinkers	
90,75 m²	
terras zijgevel, betonklinkers	
67,50 m²	
terras wijnbar, waterdoorlatende terraslegels, helling ≤ 2%	
29,50 m²	
totaal verhardingen	
980,10 m²	
groenaanleg	
beplanting voortuin, gras	
79,00 m²	
wadi, gras	
82,50 m²	
beplanting parking, gras, bomen, haagbeplanting	
103,70 m²	
totaal groenaanleg	
265,20 m²	
bebouwing - valt onder hemelwaterverordening.	
horizontale dakoppervlakte: 594,70 m²	
De totale horizontale dakoppervlakte valt onder de hemelwaterverordening zal toenemen ten opzichte van de bestaande situatie.	
verhardingen	
conform verordening:	
waterdoorlatende verhardingen met een hellingpercentage van minder dan 2% hoeven niet meegerekend te worden.	
valt niet onder hemelwaterverordening.	
som verhardingen, helling ≤ 2%, 682,15 m²	
valt wel onder hemelwaterverordening.	
som verhardingen, helling ≥ 2% of niet waterdoorlatend: 287,95 m²	
groenaanleg - valt niet onder hemelwaterverordening.	
som groenaanleg, 265,20 m²	
het hemelwater infiltreert op natuurlijke wijze op eigen terrein in de bodem.	

INPLANTINGSPLAN - NIEUWE TOESTAND

1:200, maten in centimeter