


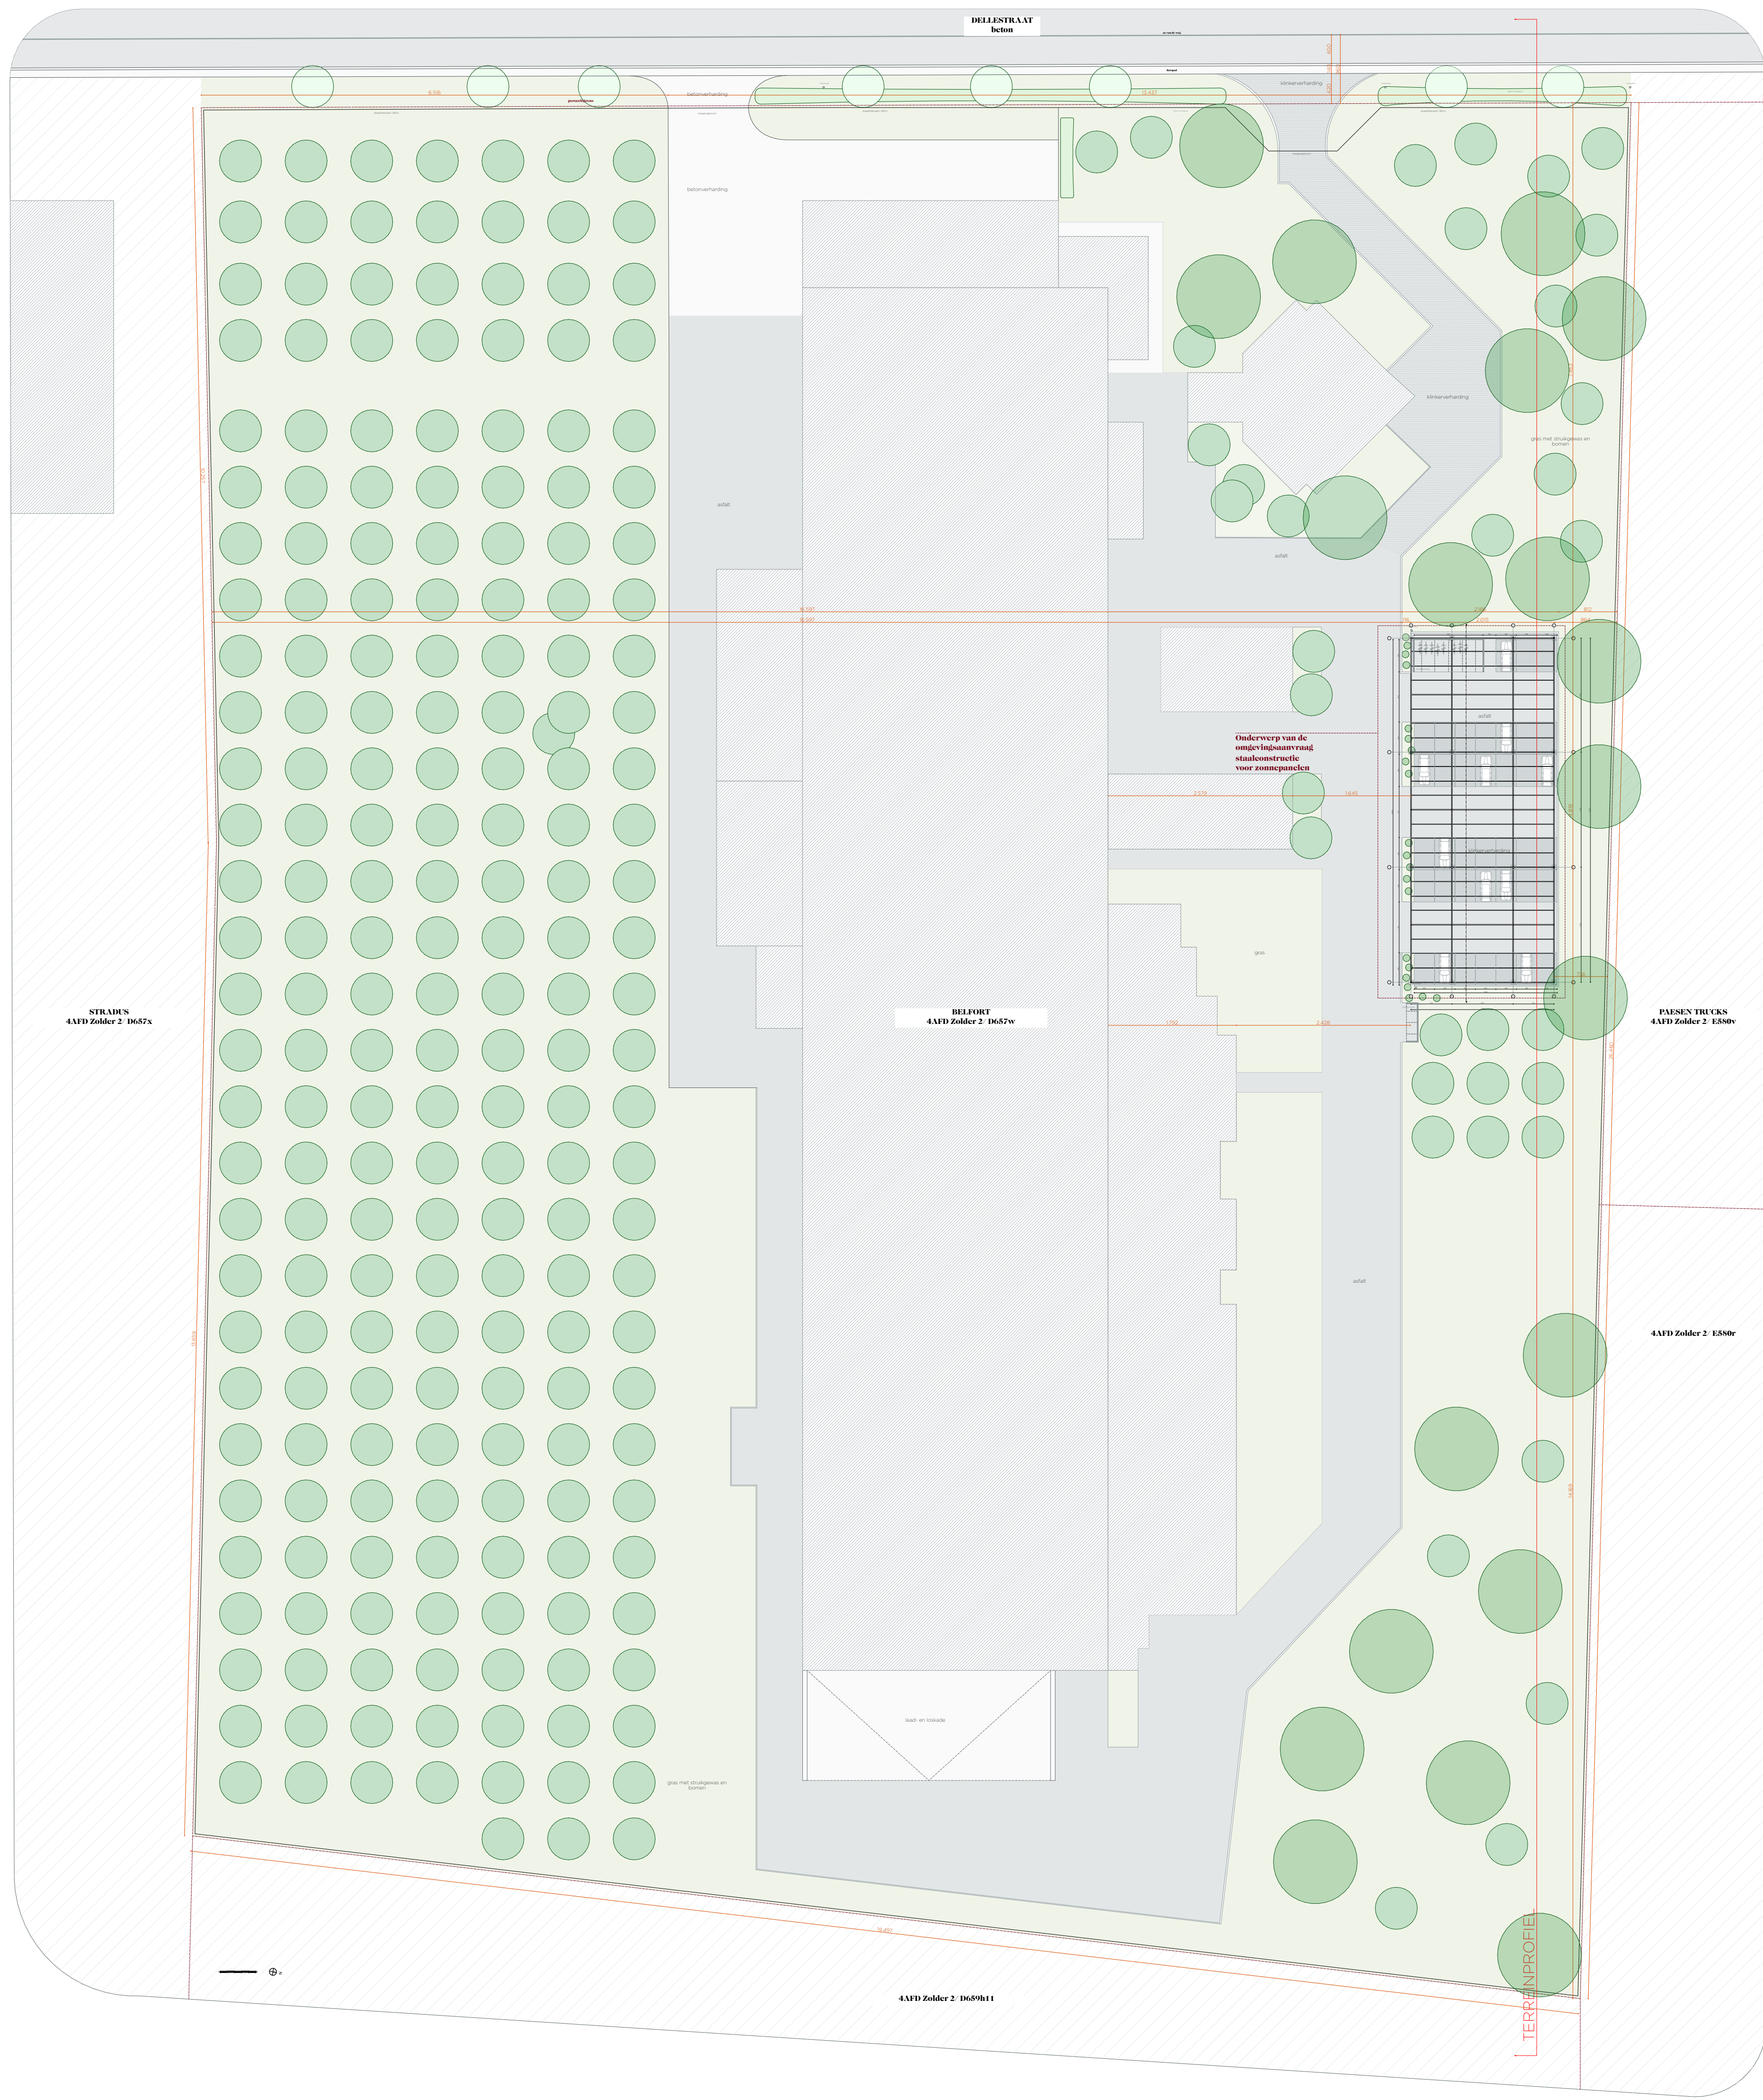

MAMU ARCHITECTS



L1074 • Belfort

Inplantingsplan

Project Staalconstructie Zonnepanelen
Dellestraat 33 • 3550 Heusden-Zolder
Afd. 4 sectie D Nr. 657w

Bouwheer Belfort International
Dellestraat 33 • 3550 Heusden-Zolder
+32 (0) 13 53 92 90 • Wim.Kumpen@Belfortinternational.be
Vertegenwoordigd door: Wim Kumpen

Architect MaMu Architecten bv
Herkenrodesingel 8D/4.01 • 3500 Hasselt
+32 (0)11 72 65 38 • info@mamu.be
Vertegenwoordigd door: Dhr. Jeroen Maesen

Planinhoud
Gelijkvloers 1500

