Digitaal ondertekend door Rony Herlitska (Signature)
Datum: 14/01/2026 14:51:06

Digitaal ondertekend door Mario Borremans (Signature)
Datum: 15/01/2026 10:28:57

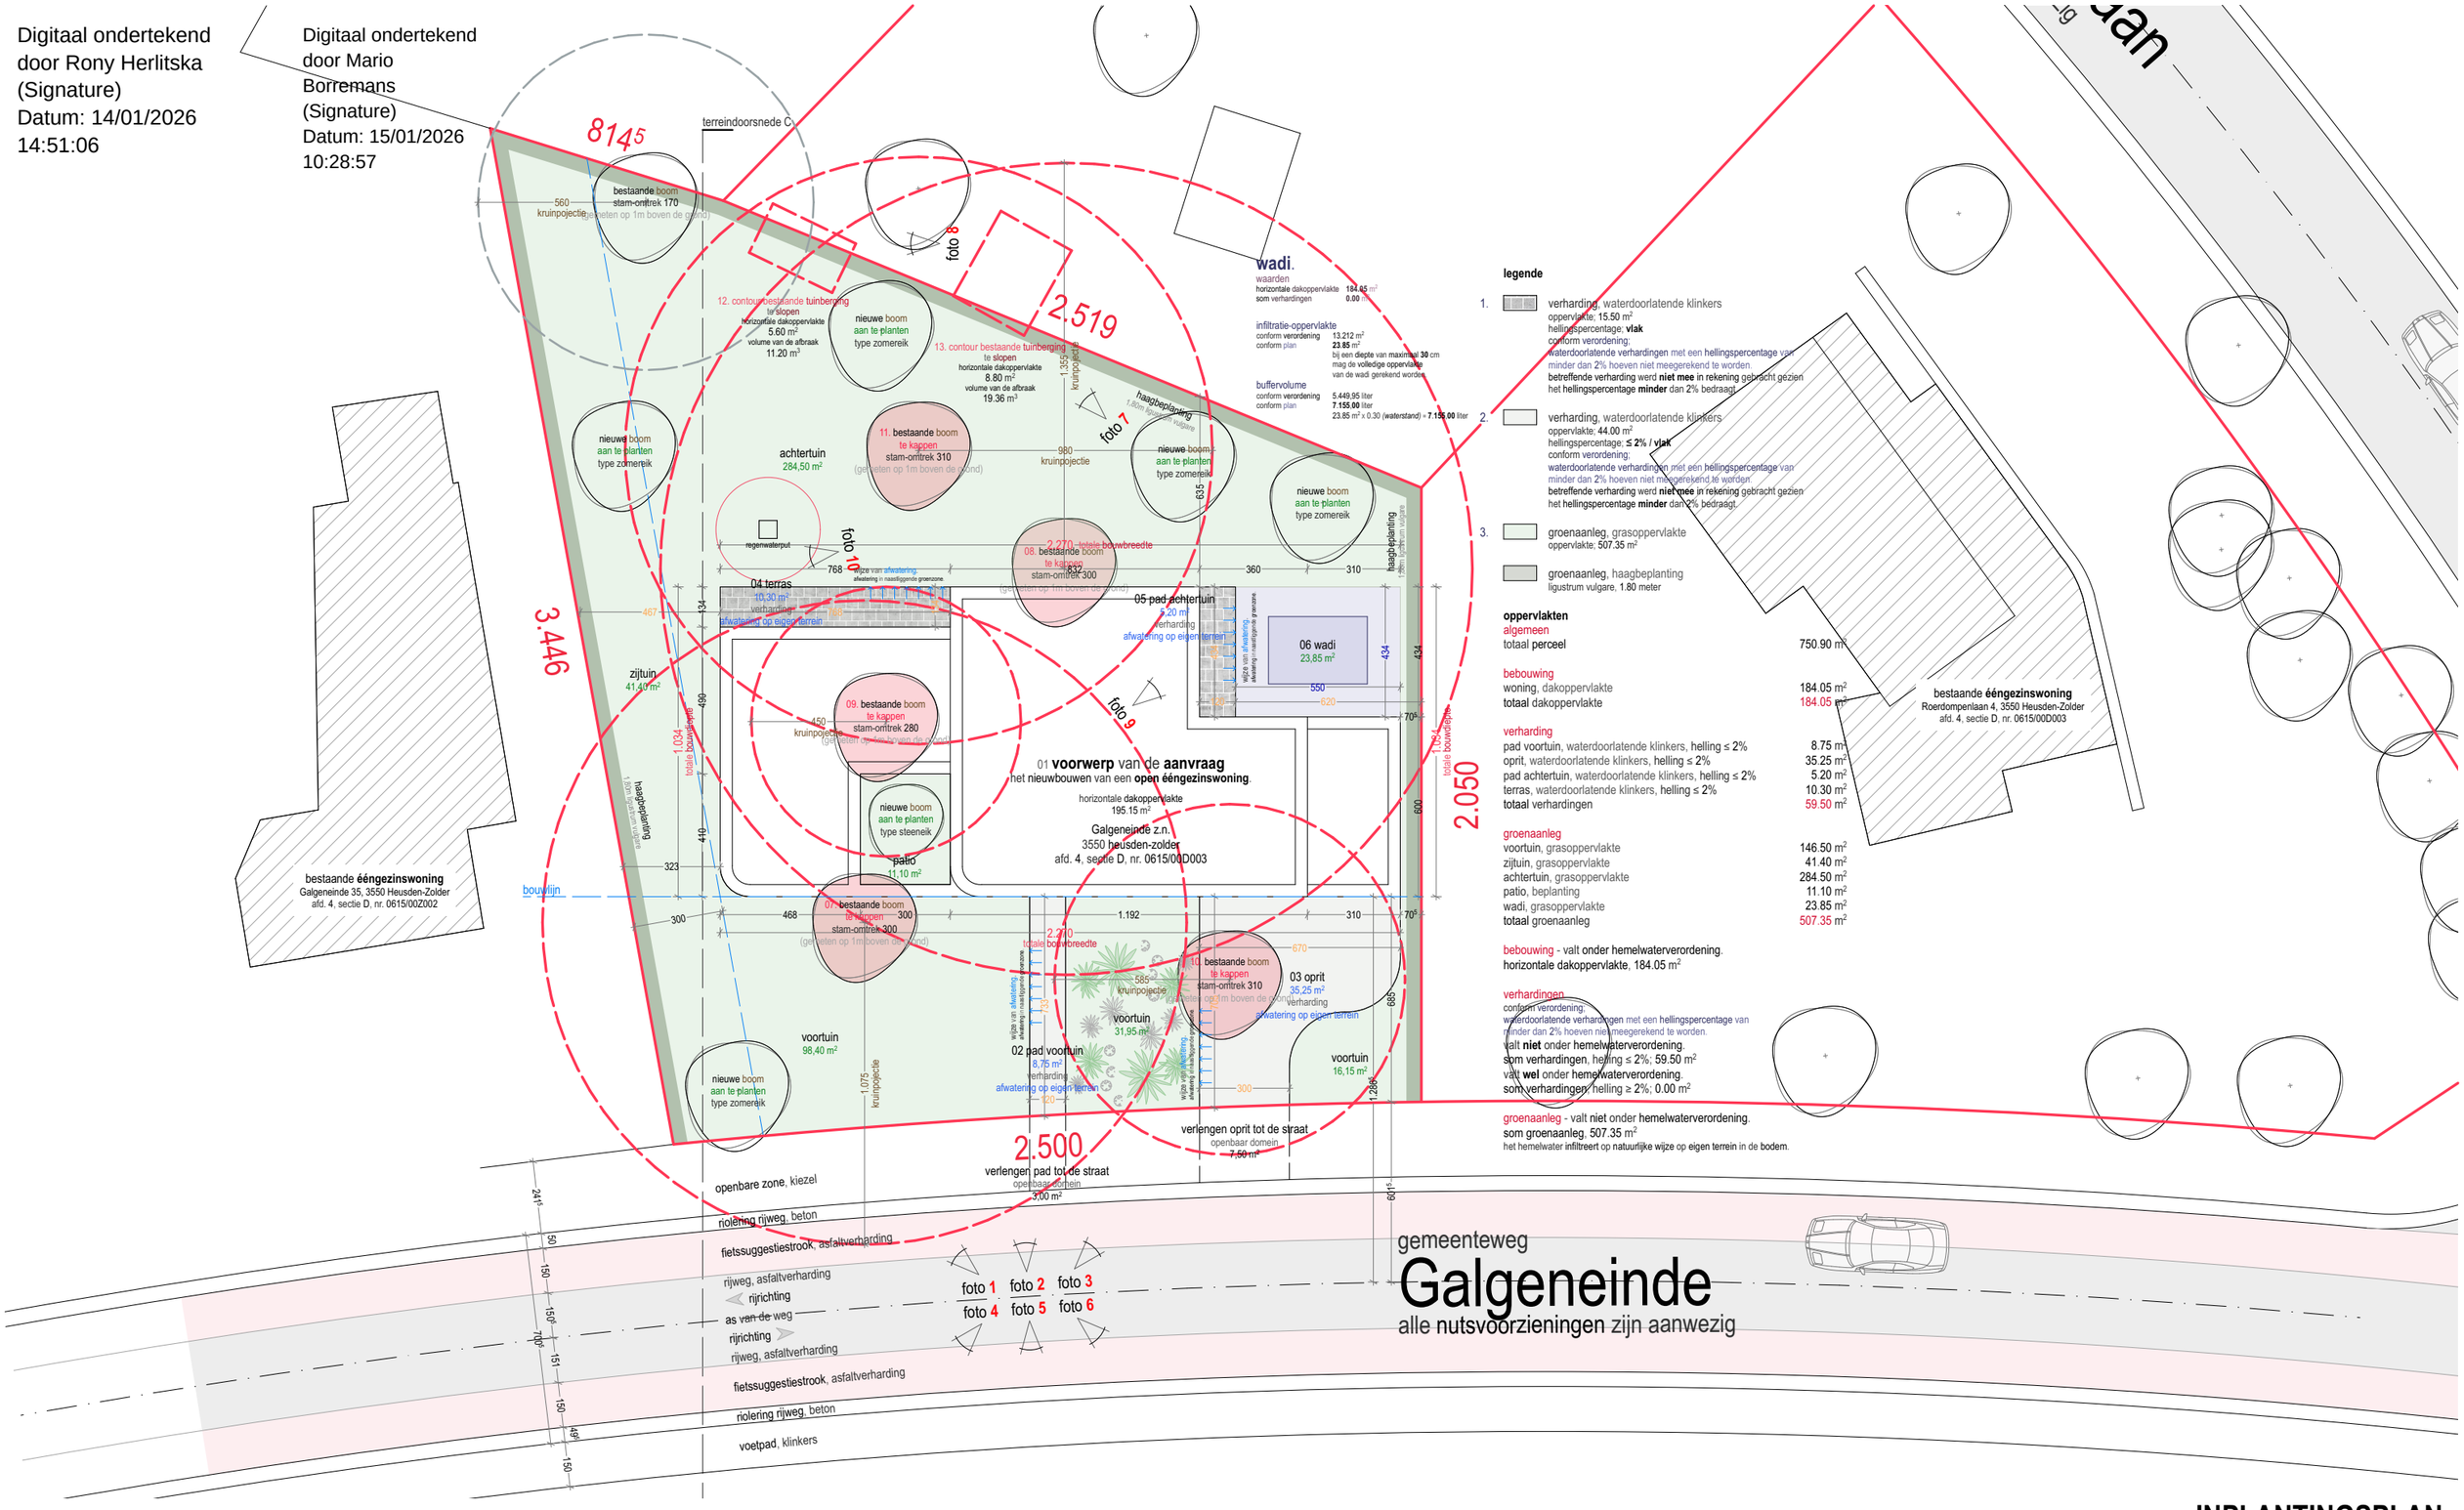

INPLANTINGSPLAN

1:200, maten in centimeter

CONTOUR ARCHITECTEN	evence coppéelaan 78 3600 genk info@contourarchitecten.be www.contourarchitecten.be	Omgevingsvergunning 2441 GAZ Het bouwen van een ééngezinswoning	**bouwplaats** Galgeneinde z.n. 3550 Heusen-Zolder	**bouwheer** Philippe Peeters - Jessica Verheggen Galgeneinde 13-11 3550 Zolder	**index** BA_2441_I_N_11_Inplantingsplan 2441_GAZ_BA_250505 (NB modern).pln	**datum** 13/08/2025

Revisie	wijziging	Datum