


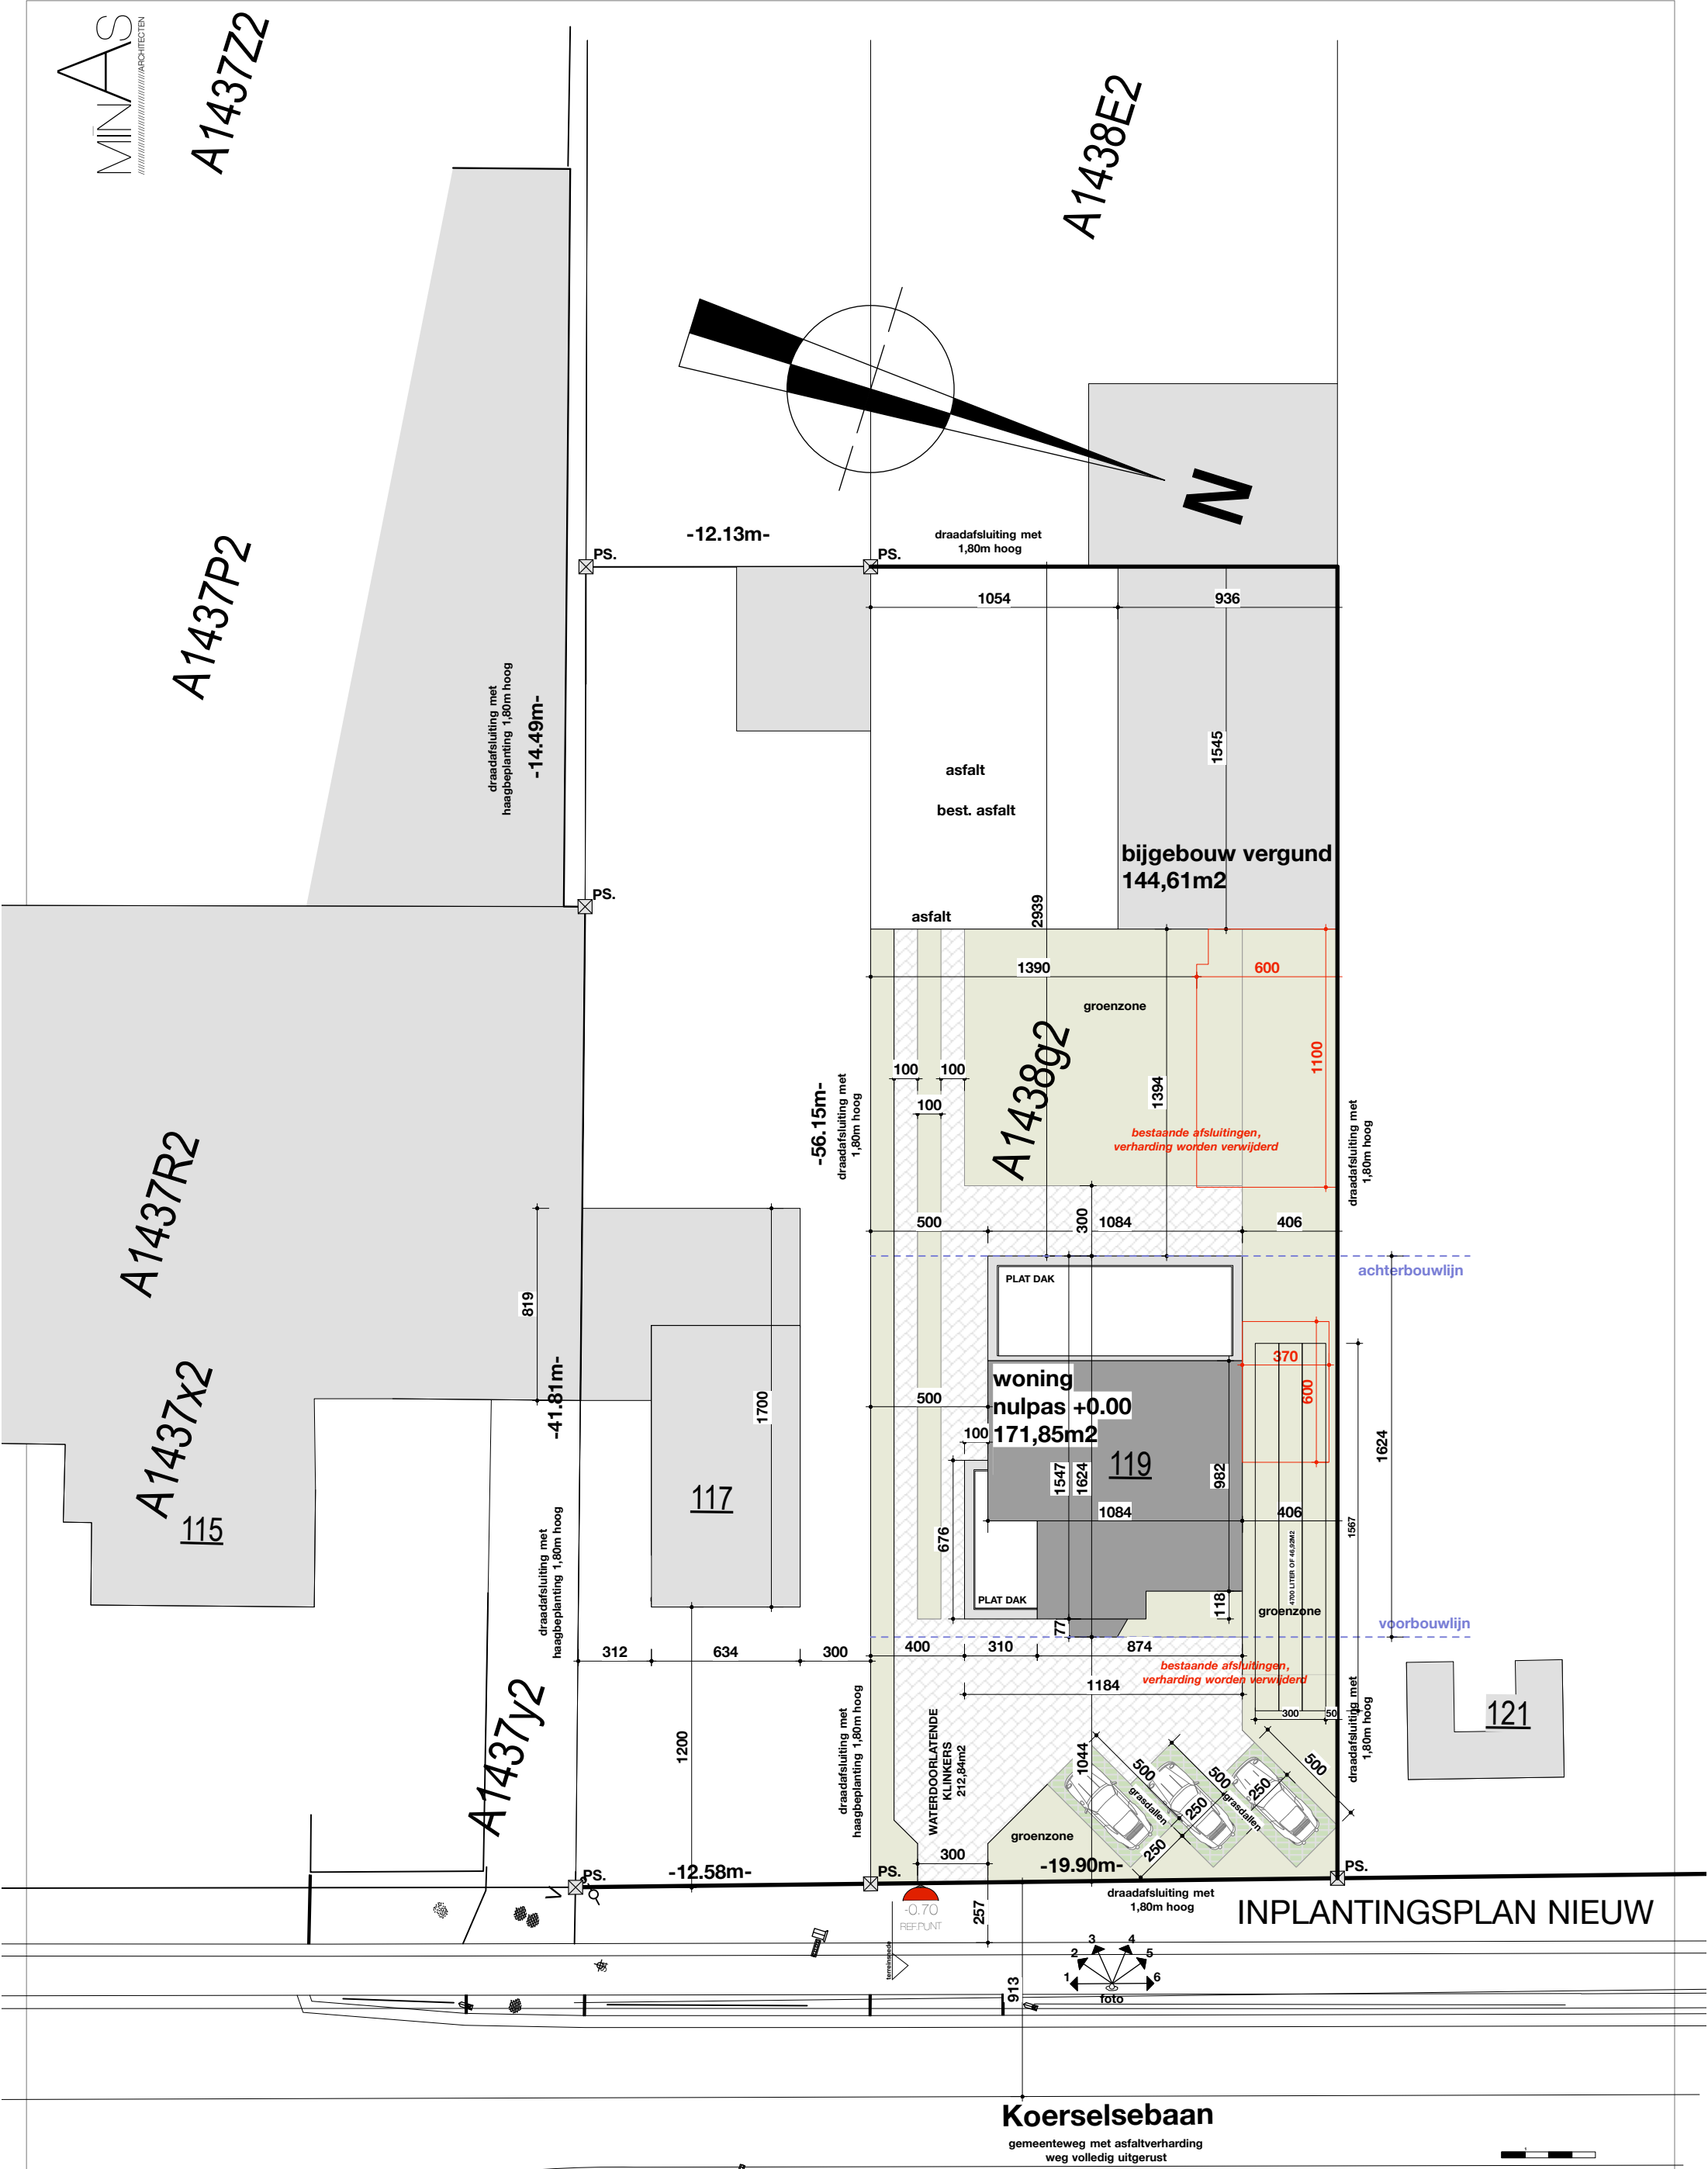

INPLANTINGSPLAN NIEUW