Digitaal ondertekend door Rony Herlitska (Signature)
Datum: 12/02/2026 15:49:56

Digitaal ondertekend door Mario Borremans (Signature)
Datum: 12/02/2026 09:17:34

VOOR AKKOORD

EIGENAAR VAN PERCEEL GELEGEN TE
ROERDOMPENLAAN 4, 3550 HEUSDEN-ZOLDER
KADASTRAAL NR.: AFD. 4, SECTIE D, NR. 0615/00D003

NAAM:

HANDTEKENING:

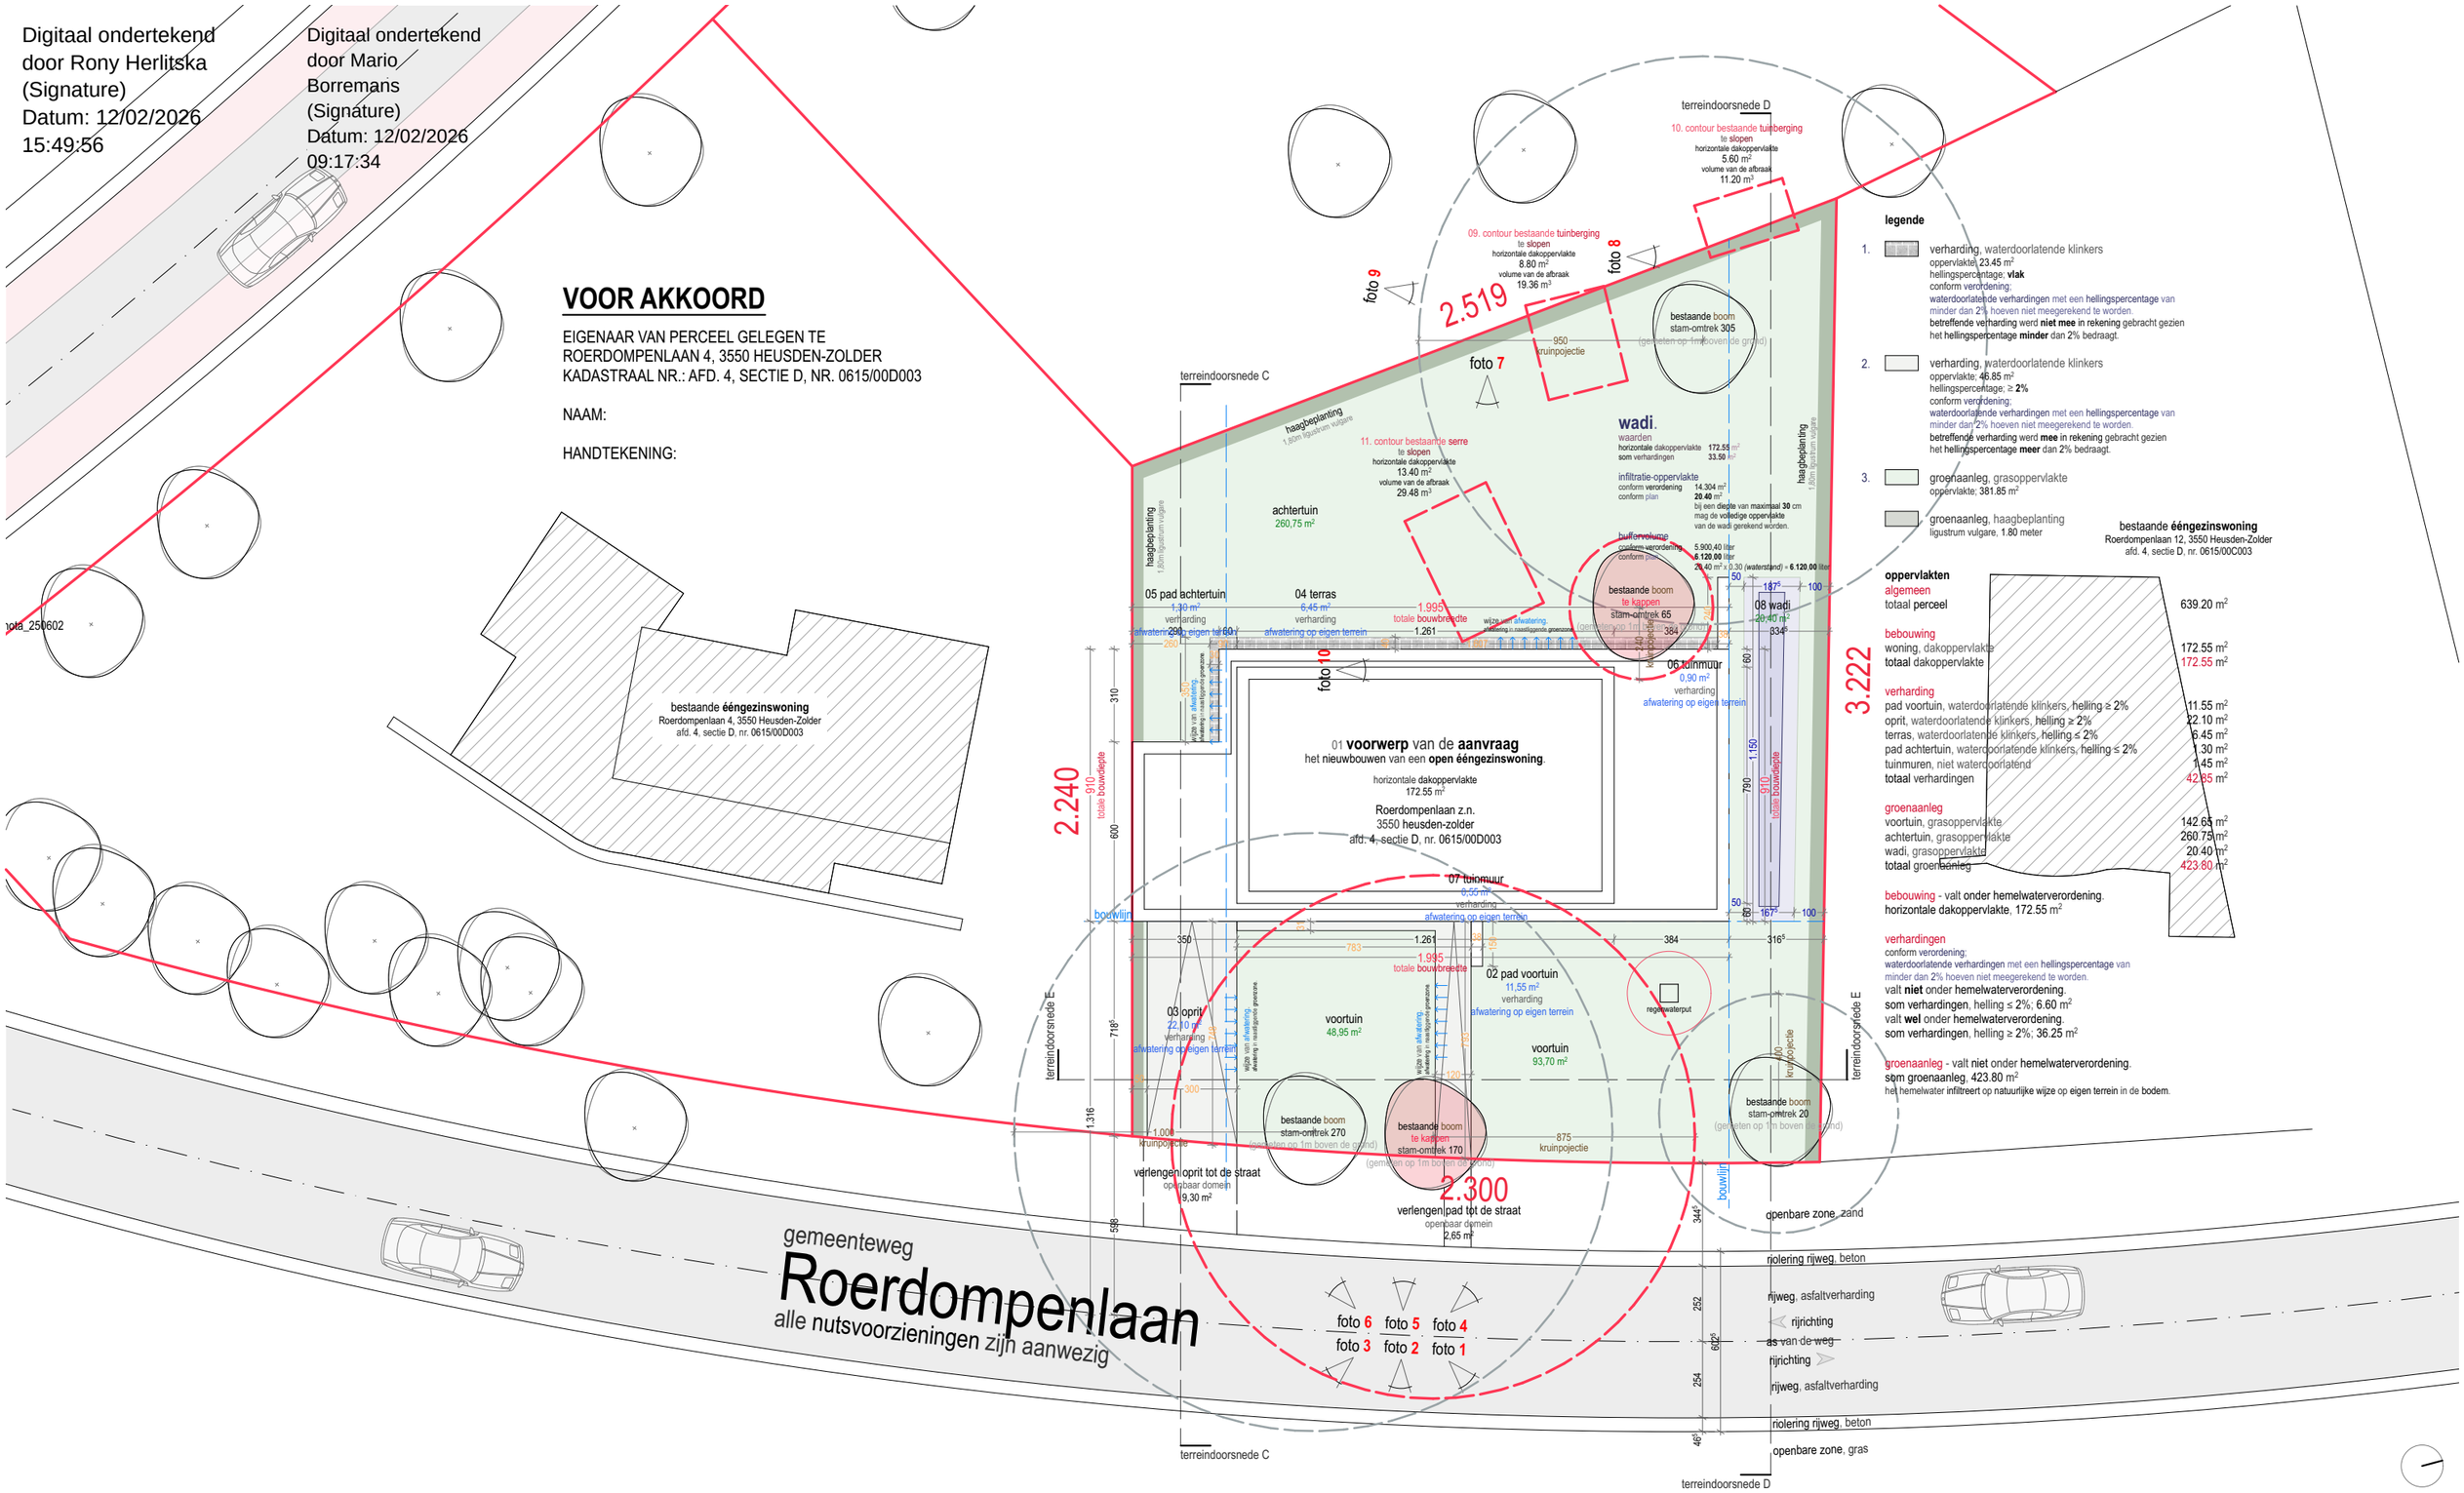

INPLANTINGSPLAN

1:200, maten in centimeter

CONTOUR ARCHITECTEN	evence coppéelaan 78 3600 genk info@contourarchitecten.be www.contourarchitecten.be	Omgevingsvergunning 2441 GAZ Het bouwen van een ééngezinswoning	bouwplaats Roerdompenlaan z.n. 3550 Heusden-Zolder	bouwheer Aureum projects Galgeneinde 13-11 3550 Zolder	index BA_2441_GAZ_I_N_11_Inplantingsplan 2441_GAZ_BA_250507 (NB klassiek - versie 2).pln	datum 21/10/2025	Revisie wijziging Datum