Digitaal ondertekend door Rafaël Nulens (Signature)
Datum: 18/02/2026 16:07:51

Digitaal ondertekend door Mario Borremans (Signature)
Datum: 18/02/2026 11:56:41

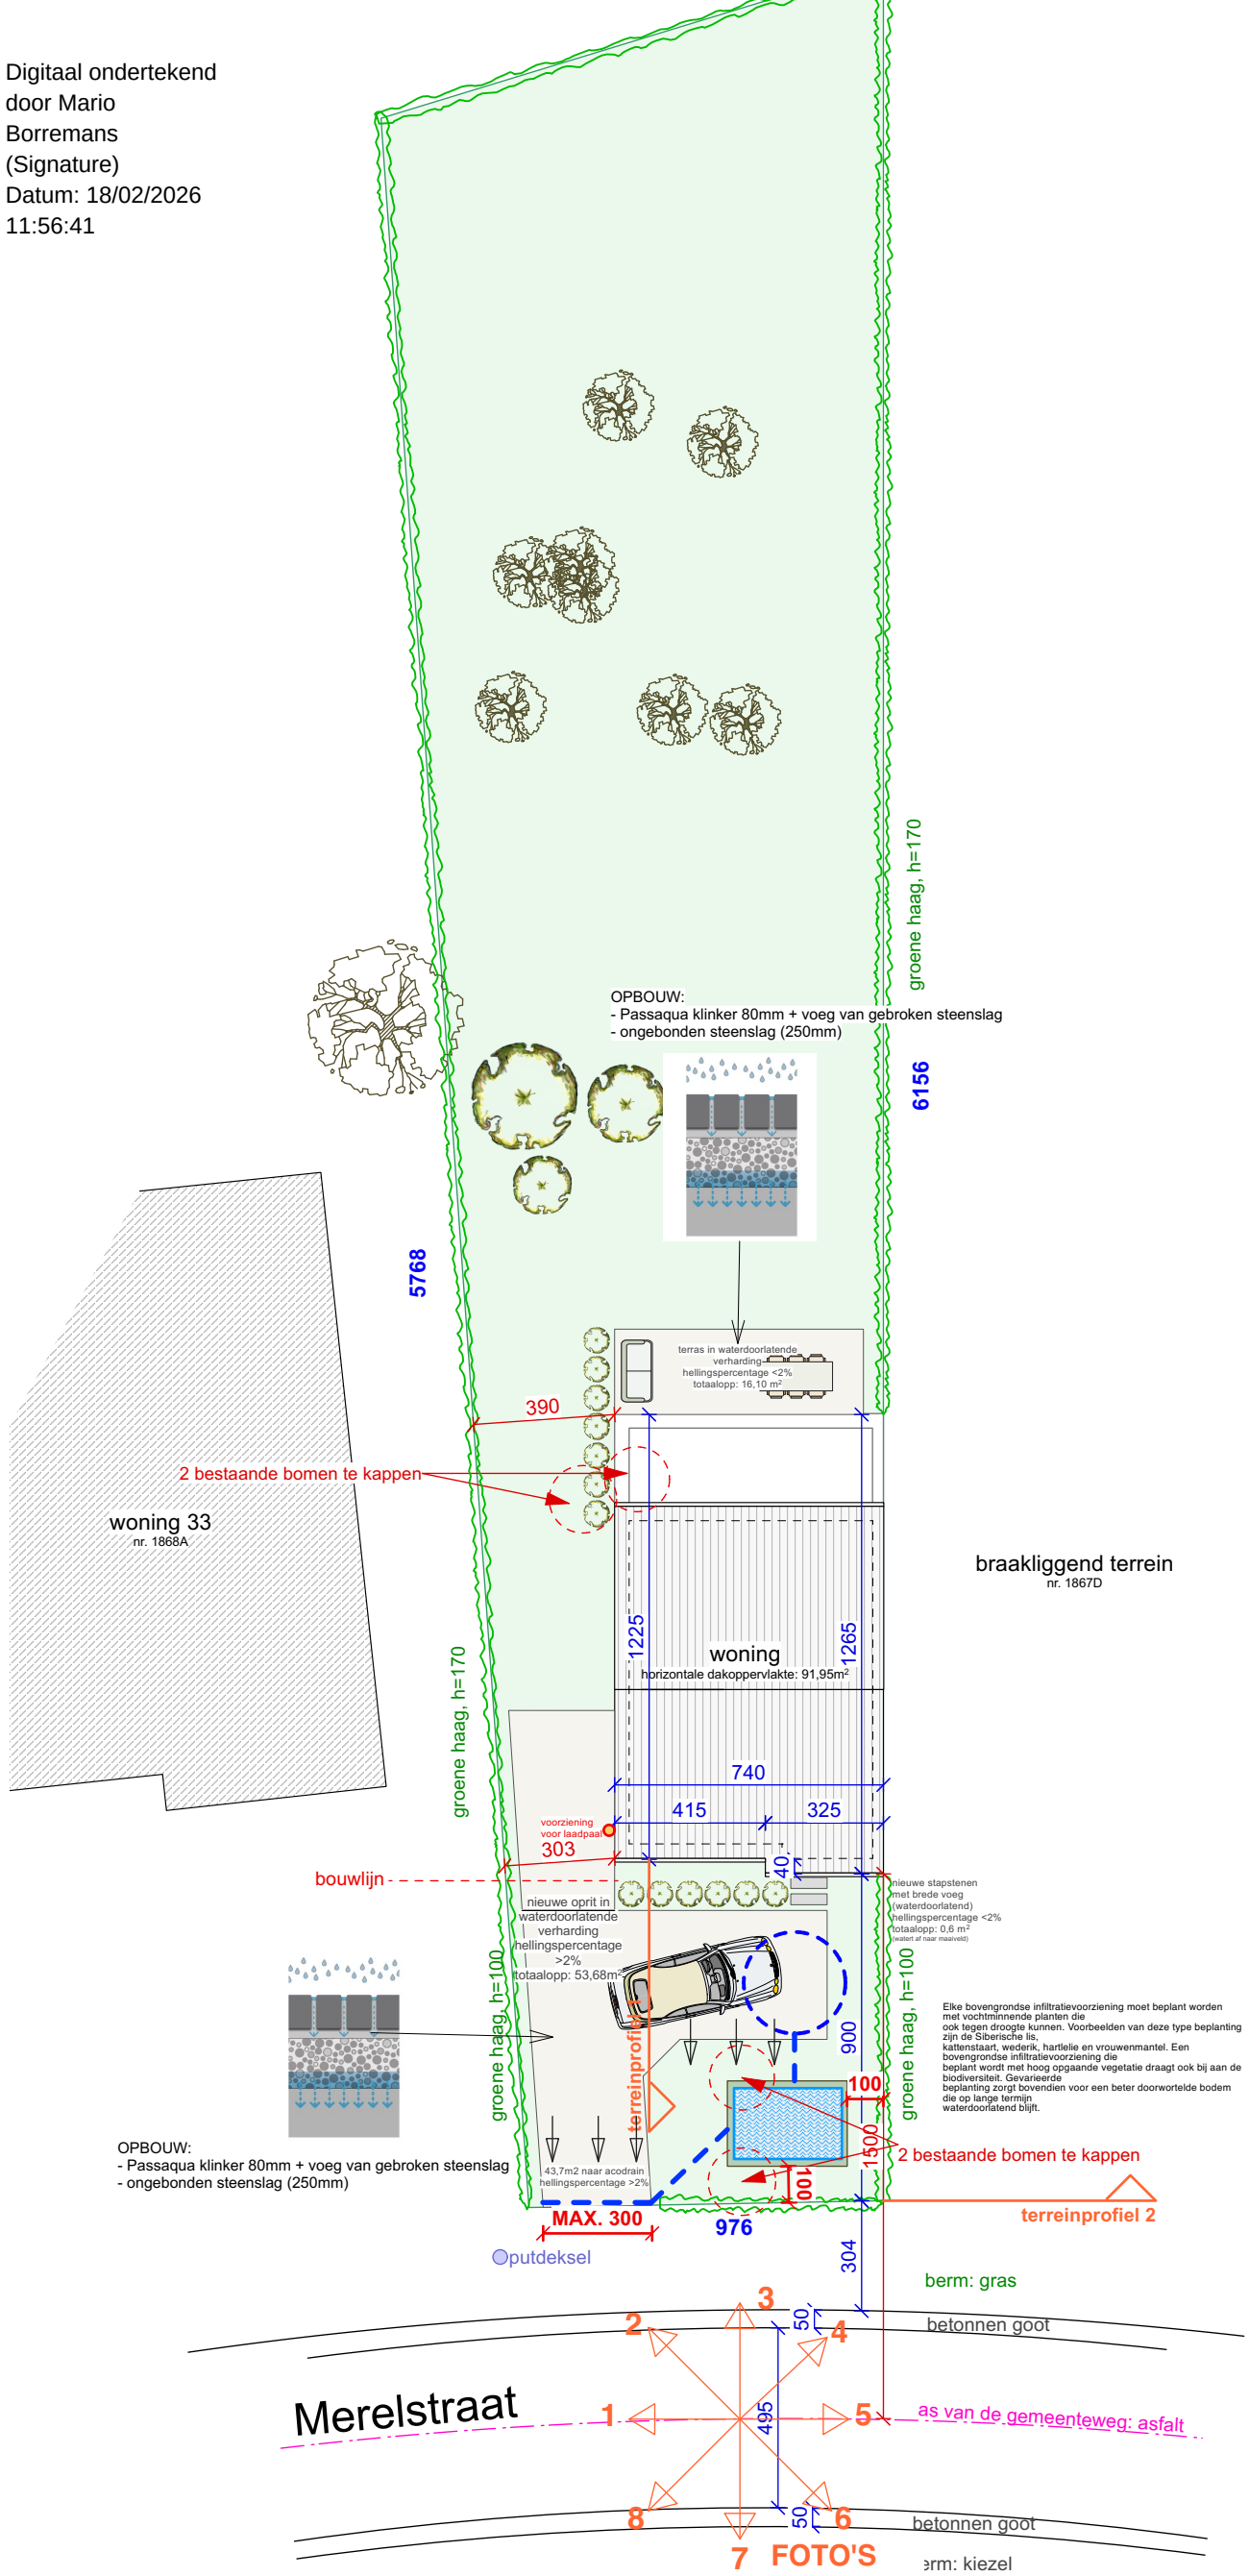

I N P L A N T I N G

schaal 1/200

Gemeente Heusden-Zolder
Merelstraat, (7a 06ca), rechts van huisnummer 33
Afdeling 1
Sectie A
nummer 1868A