


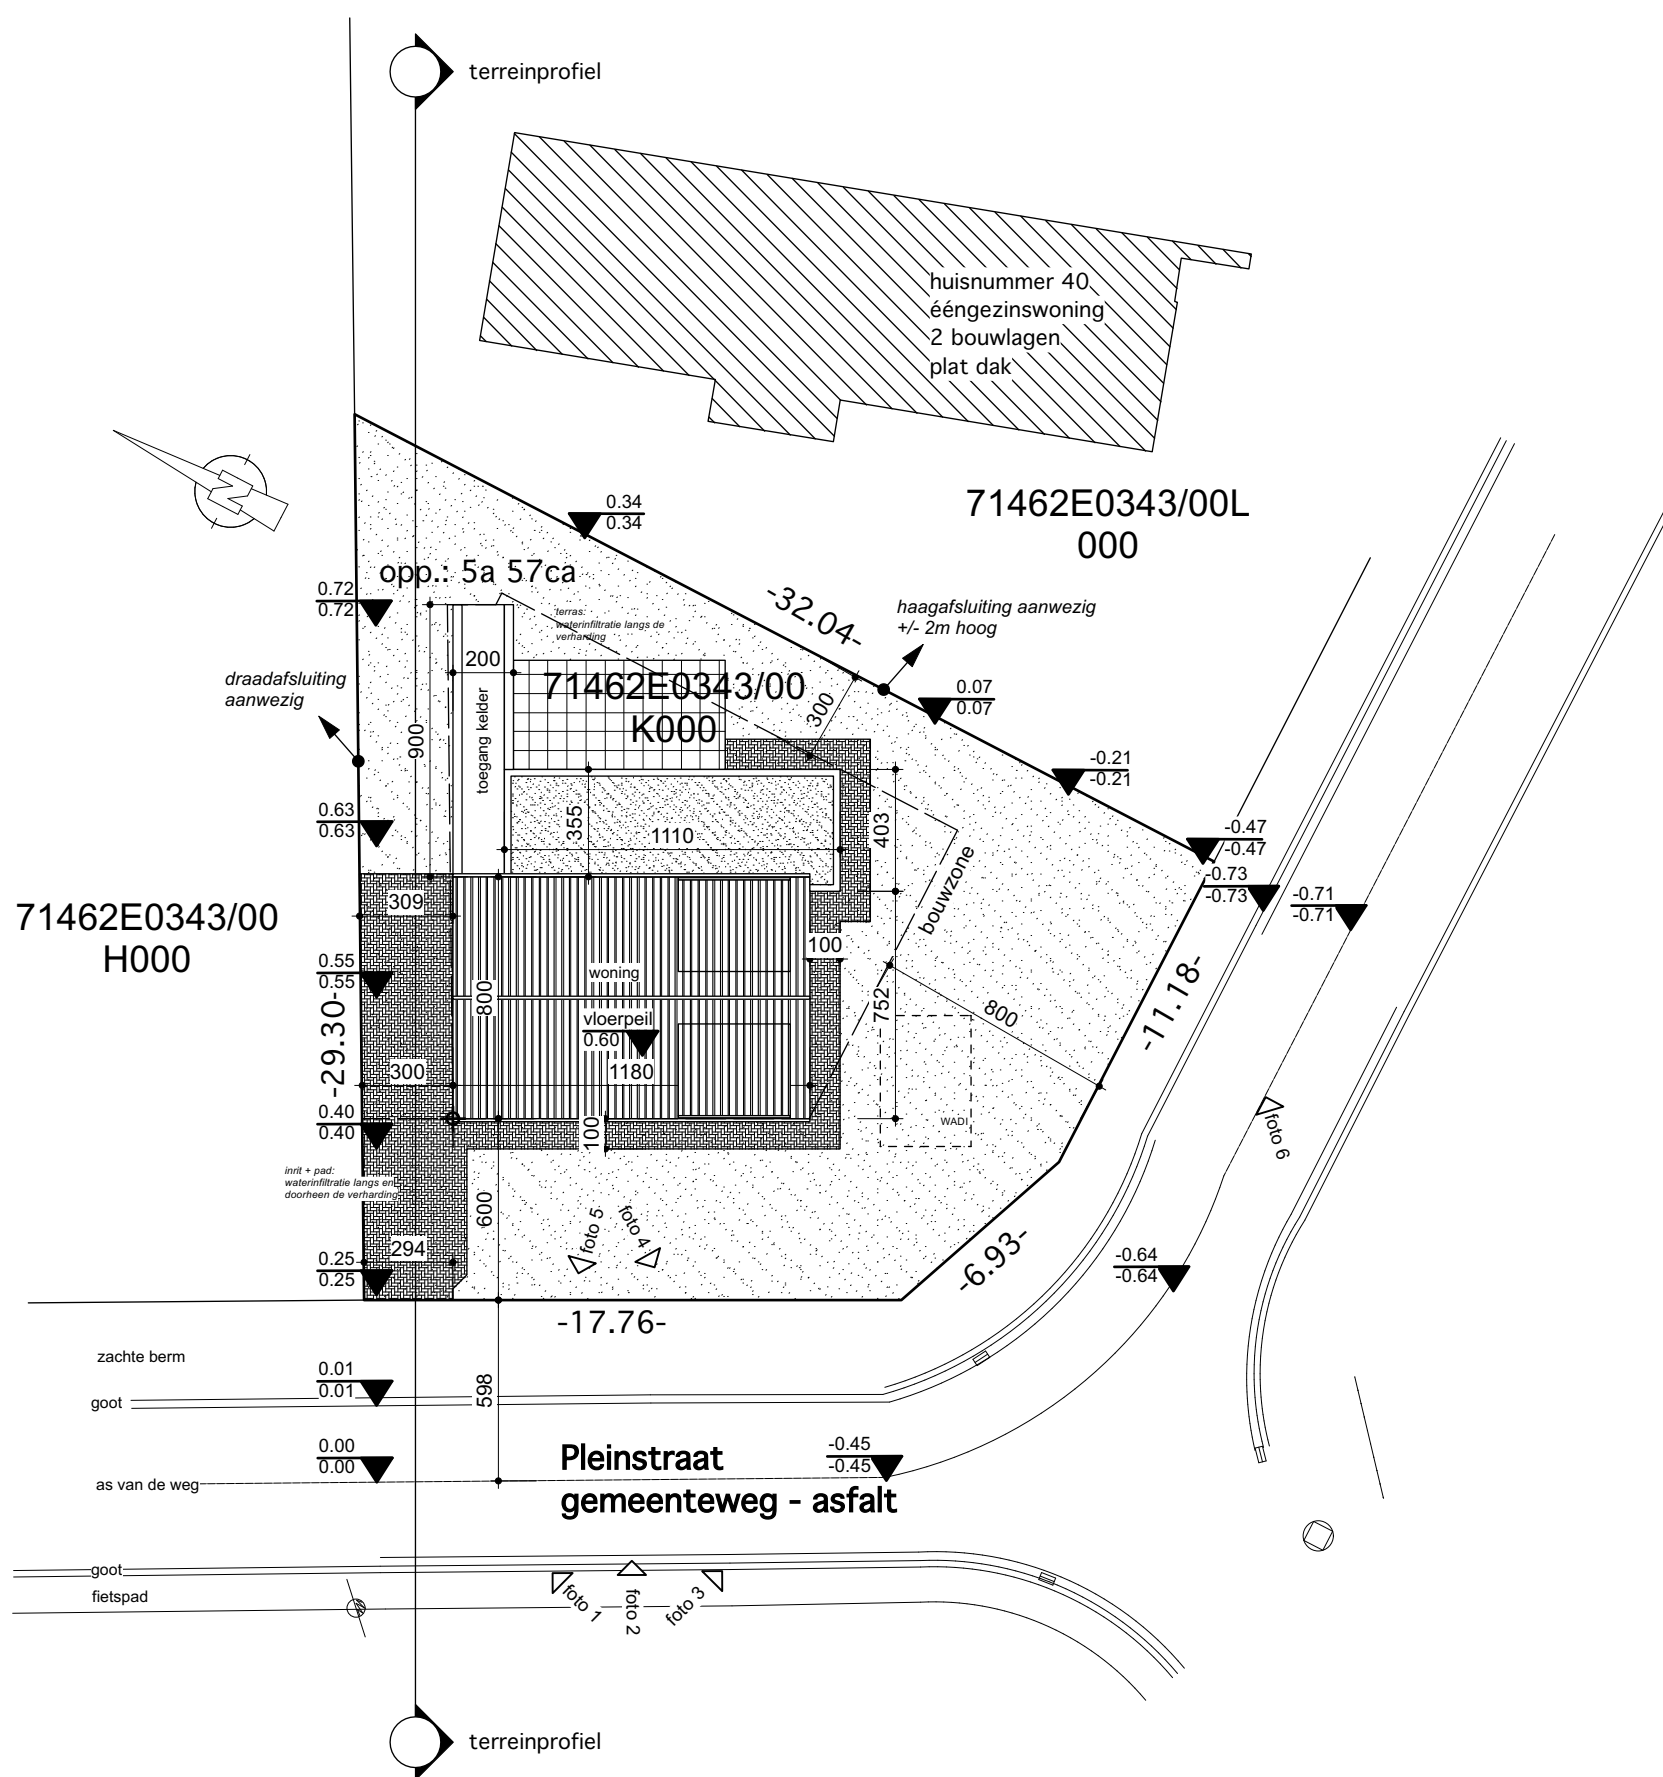

INPLANTING

Schaal: 1:250



BOUWHEER: Kempeneers - Leyssens
BOUWPLAATS: Pleinstraat, Heusden-Zolder
DOSSIER: D25-01

T 011 303 750
M info@2A.be