AANVRAAG GEMEENTE
plaatsen van een veranda

BESTAANDE SITUATIE

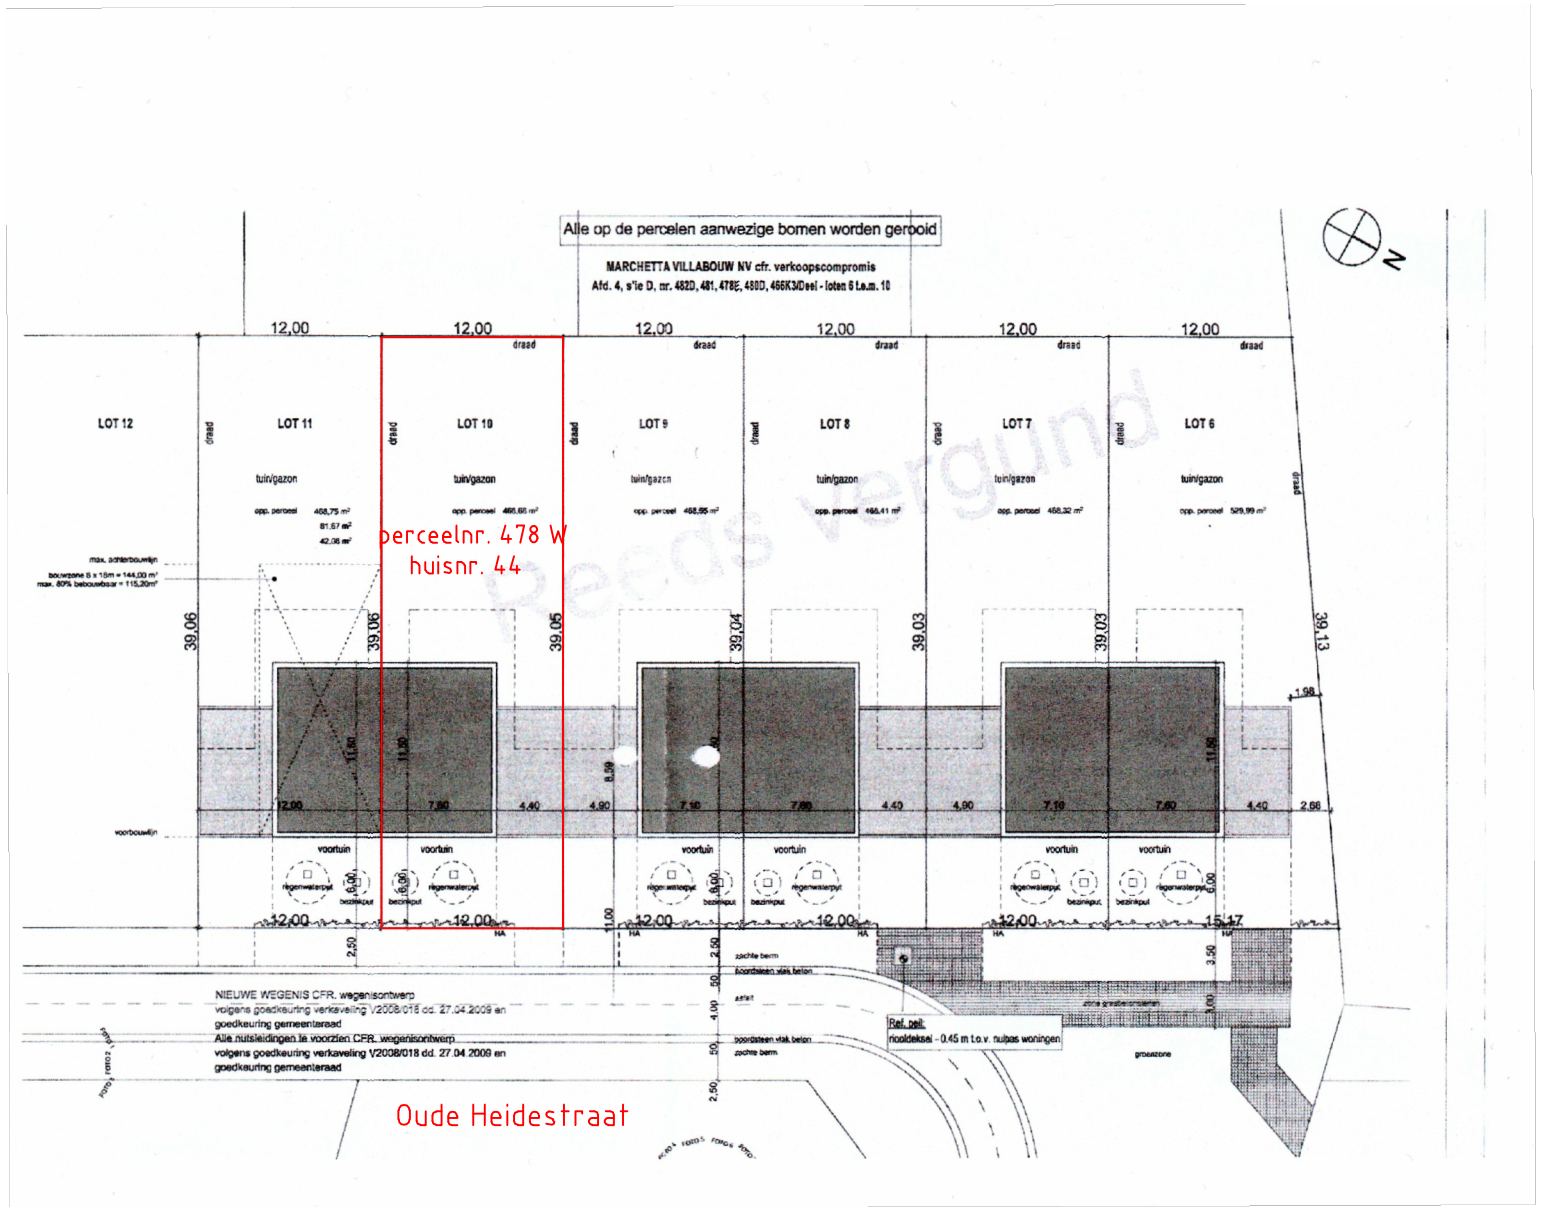

Gemeente Heusden - Zolder
Afdeling 4 - Sectie D

Schaal/échelle: 1/500

Digitaal ondertekend
door Els Jennen
(Signature)
Datum: 04/03/2026
15:42:14