Digitaal ondertekend door Rony Herlitska (Signature)
Datum: 03/04/2026 09:04:53

Digitaal ondertekend door Mario Borremans (Signature)
Datum: 03/04/2026 09:00:48

LP3
Horizontale schaal 1/500
Verticale schaal 1/100
Vergelijkingsvlak 30.00m T.A.W.

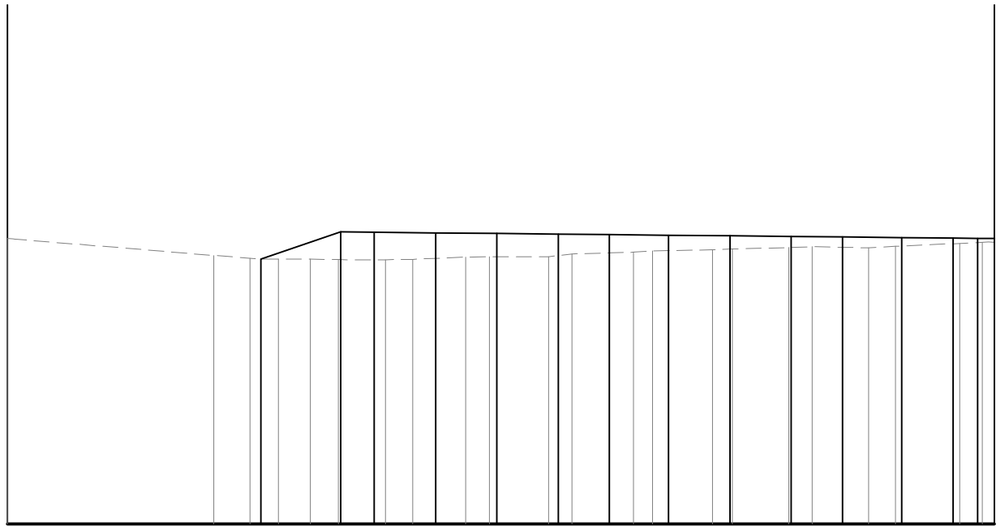

Profielnummer	0.00	5.00	10.00	15.00	20.00	25.00	30.00	35.00	40.00	45.00	50.00	55.00	60.00	65.00	70.00	75.00	80.00	80.41
Bestaande hoogte	34.65	34.57	34.49	34.40	34.32	34.31	34.30	34.33	34.35	34.37	34.42	34.46	34.48	34.51	34.50	34.55	34.59	34.59
Cumulafstand																		
Ontworpen hoogte					34.32	34.76	34.75	34.74	34.73	34.72	34.71	34.70	34.69	34.68	34.68	34.67	34.66	34.65
Tussenafstand						6.50m	2.75m	5.00m	5.00m	5.00m	4.16m	4.84m	5.00m	5.00m	4.19m	4.81m	4.21m	0.96m
Verticaal verloop						-68‰	-2‰	-2‰	-2‰	-2‰	-2‰	-2‰	-2‰	-2‰	-2‰	-2‰	-2‰	-2‰

Referentiepeil
0m TAW
Alle peilen volgens TAW

Schaal: 1/500

0 5m 10m 15m 20m 25m 30m

Schaal: 1/100

0 1m 2m 3m 4m 5m 6m