







# LEGENDE



-  foto opname
-  riooldeksel
-  elektr.-paal / lichtpaal
-  slokker
-  kast teledistributie
-  elektr.kast
-  verkeersbord
-  hydrant water
-  positie warmtepomp
-  gras
-  haag
-  kiezel, waterdoorlatend
-  waterdoorlatende verharding
-  niet waterdoorlatende verharding

Niet in rekening te brengen oppervlakken voor RW-put en IZ

 Waterdoorlatende verharding met een hellingspercentage van minder dan 2%, die niet is aangesloten op een afvoersysteem

 niet waterdoorlatend oppervlak, afwaterend in de omgeving

 25% zone waar niet waterdoorlatend oppervlak in afwaterd

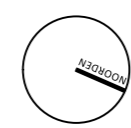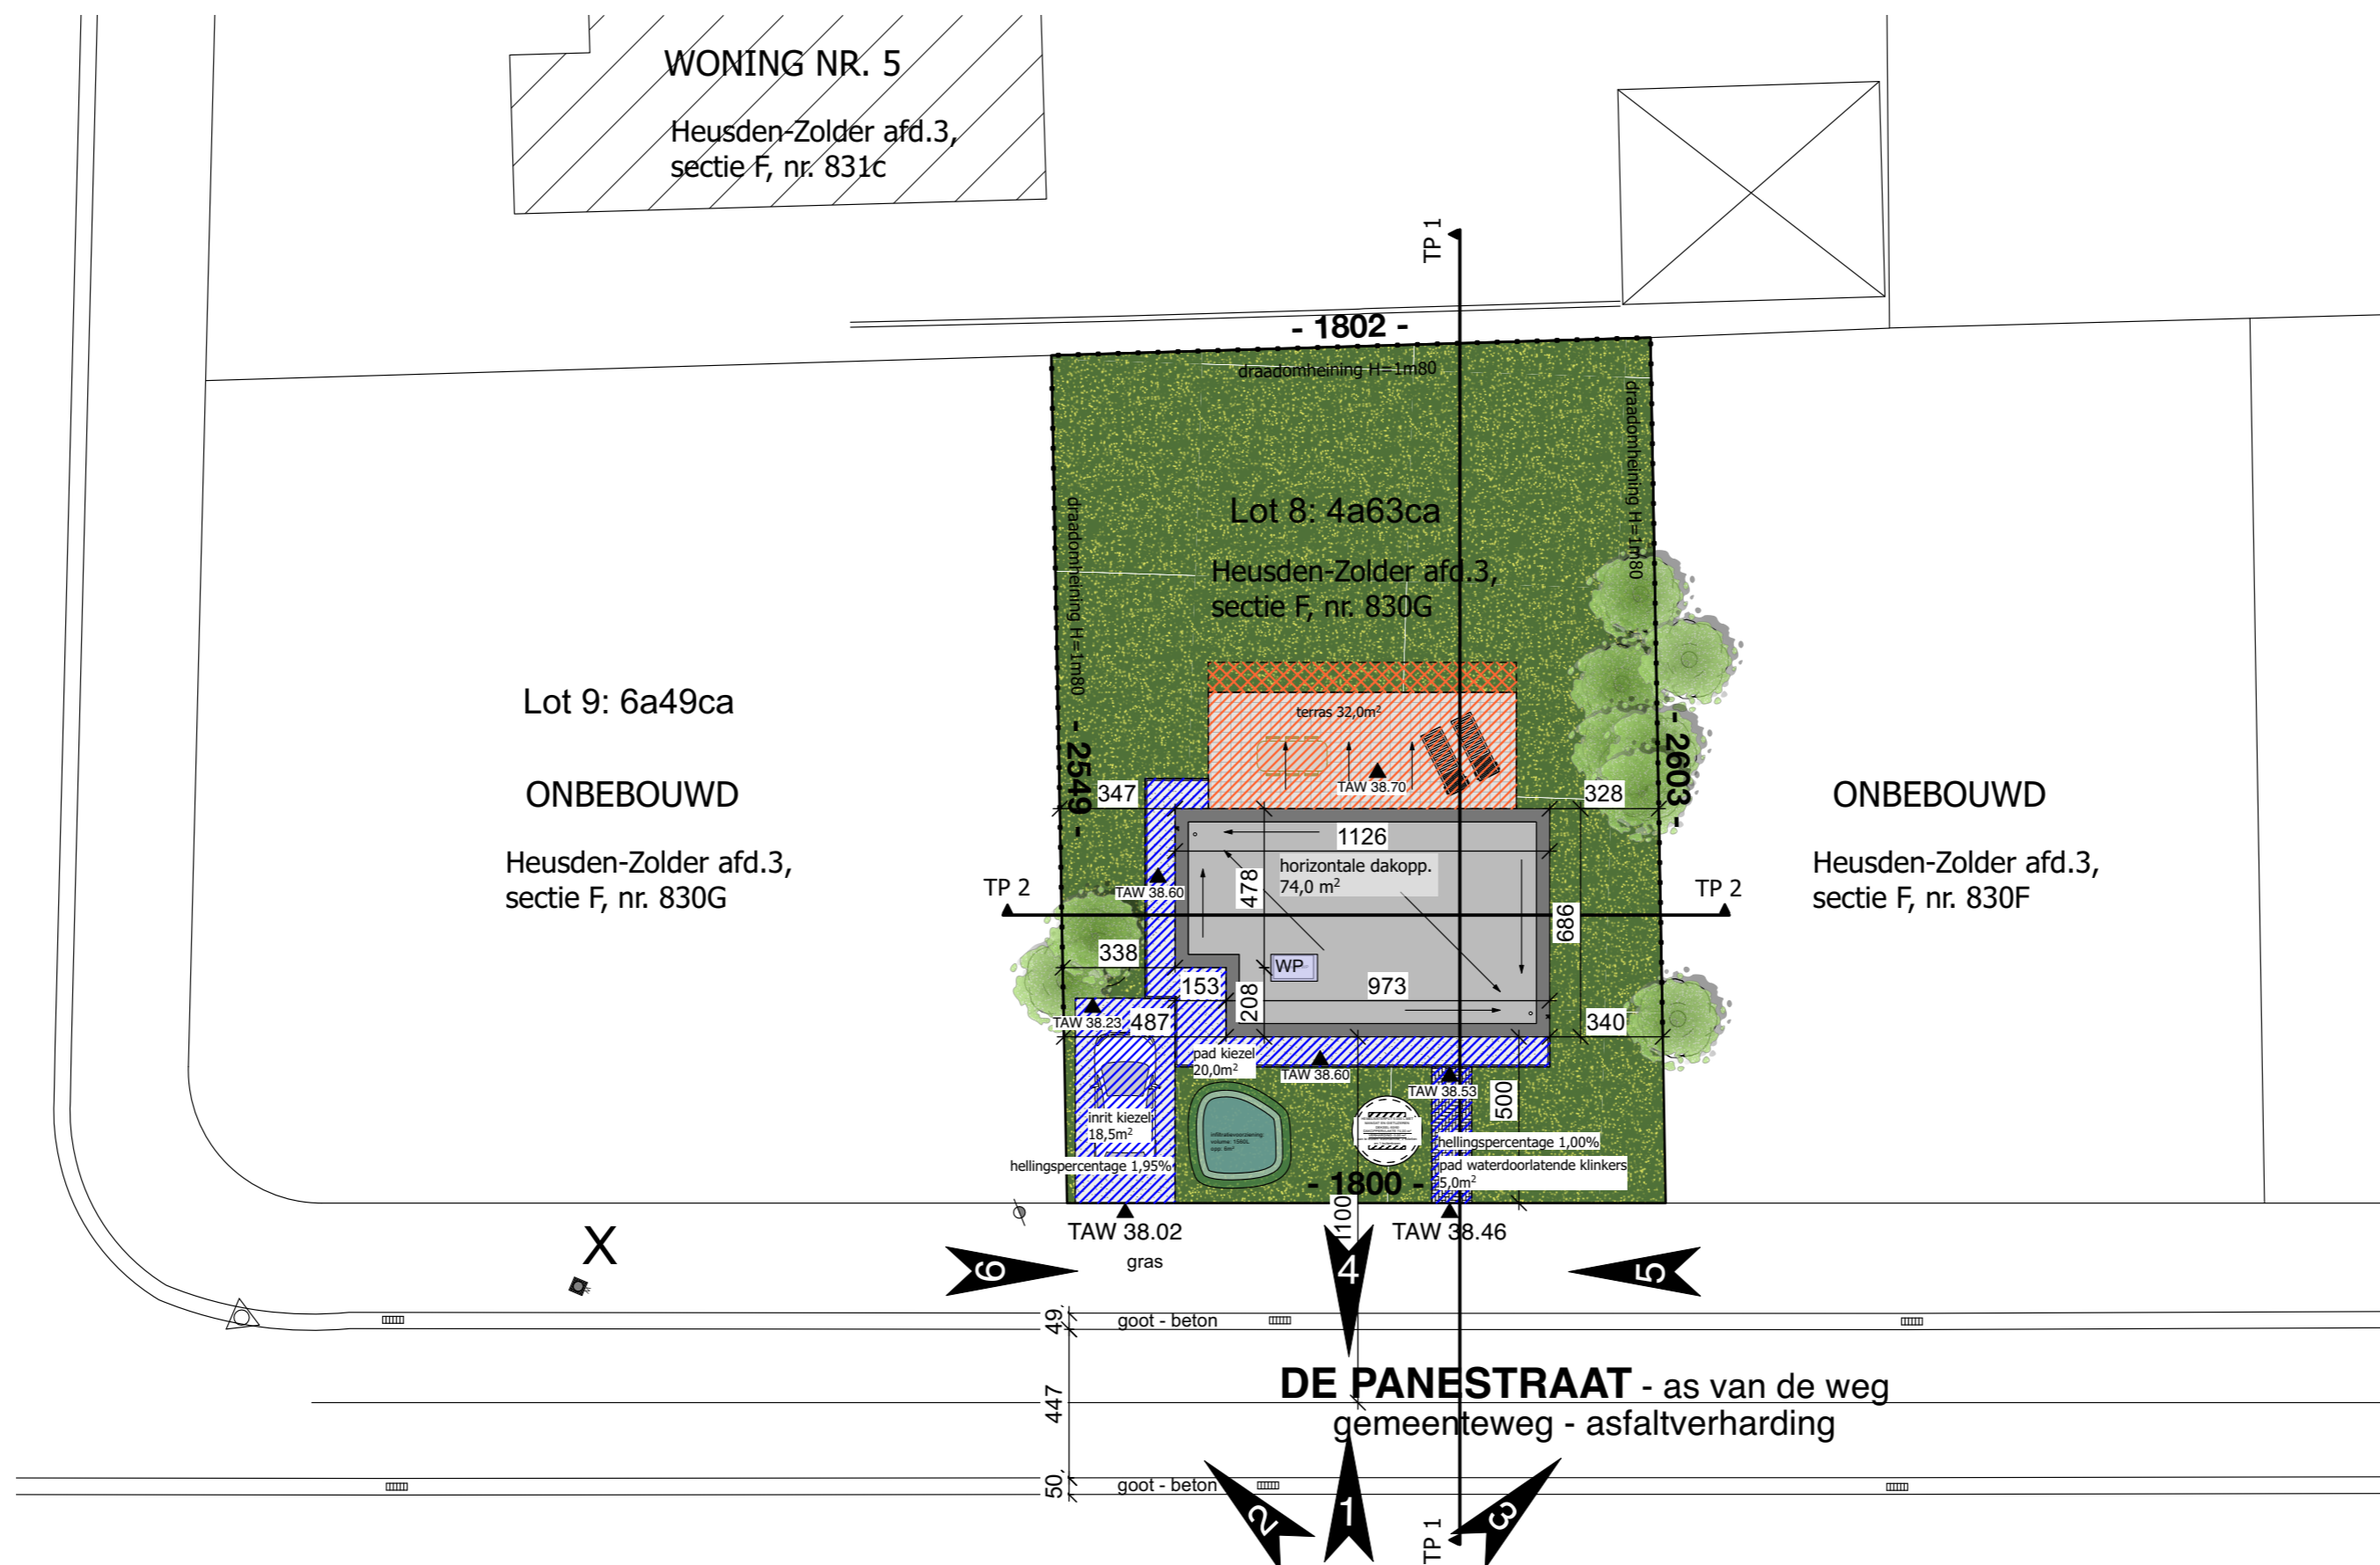

## INPLANTING\_nieuwe toestand

SCHAAL 1/200 0 250 500 cm

**BOUWAANVRAAG :**

BOUWEN VAN EEN EENGEZINSWONING  
HEUSDEN-ZOLDER, De Panestraat zn

**BOUWHEER :**

Bait Fabio  
Lijsterbessenstraat 8  
3550 Heusden-Zolder

DATUM: 03/10/2025

KADASTER: HEUSDEN - ZOLDER - afd.3, sectie F, perceel 830g

INPLANTING\_nieuwe toestand 1/200