Digitaal ondertekend door Rony Herlitska (Signature)
Datum: 23/04/2026 09:32:52

Digitaal ondertekend door Mario Borremans (Signature)
Datum: 23/04/2026 09:26:28

WILFRIED GYBELS ARCHITECT bv
GELATINEBOULEVARD 11/2.02
3500 HASSELT
GSM 0476 / 670.949
arch.wilfried.gybels@telenet.be

ARCHITECTUUR
INTERIEUR
RENOVATIE
PROJECTONTWIKKELING
MASTERPLANNING

WONING
inplantingsplan
nieuwe toestand

schaal 1/200

woning beerten-frederix
kanaalweg 111 3550 heusden-zolder

dossier	datum	plan
25.06	05.01.26	b.02

Provincie LIMBURG
Afdeling 2
Sectie B
Nummer 1328H
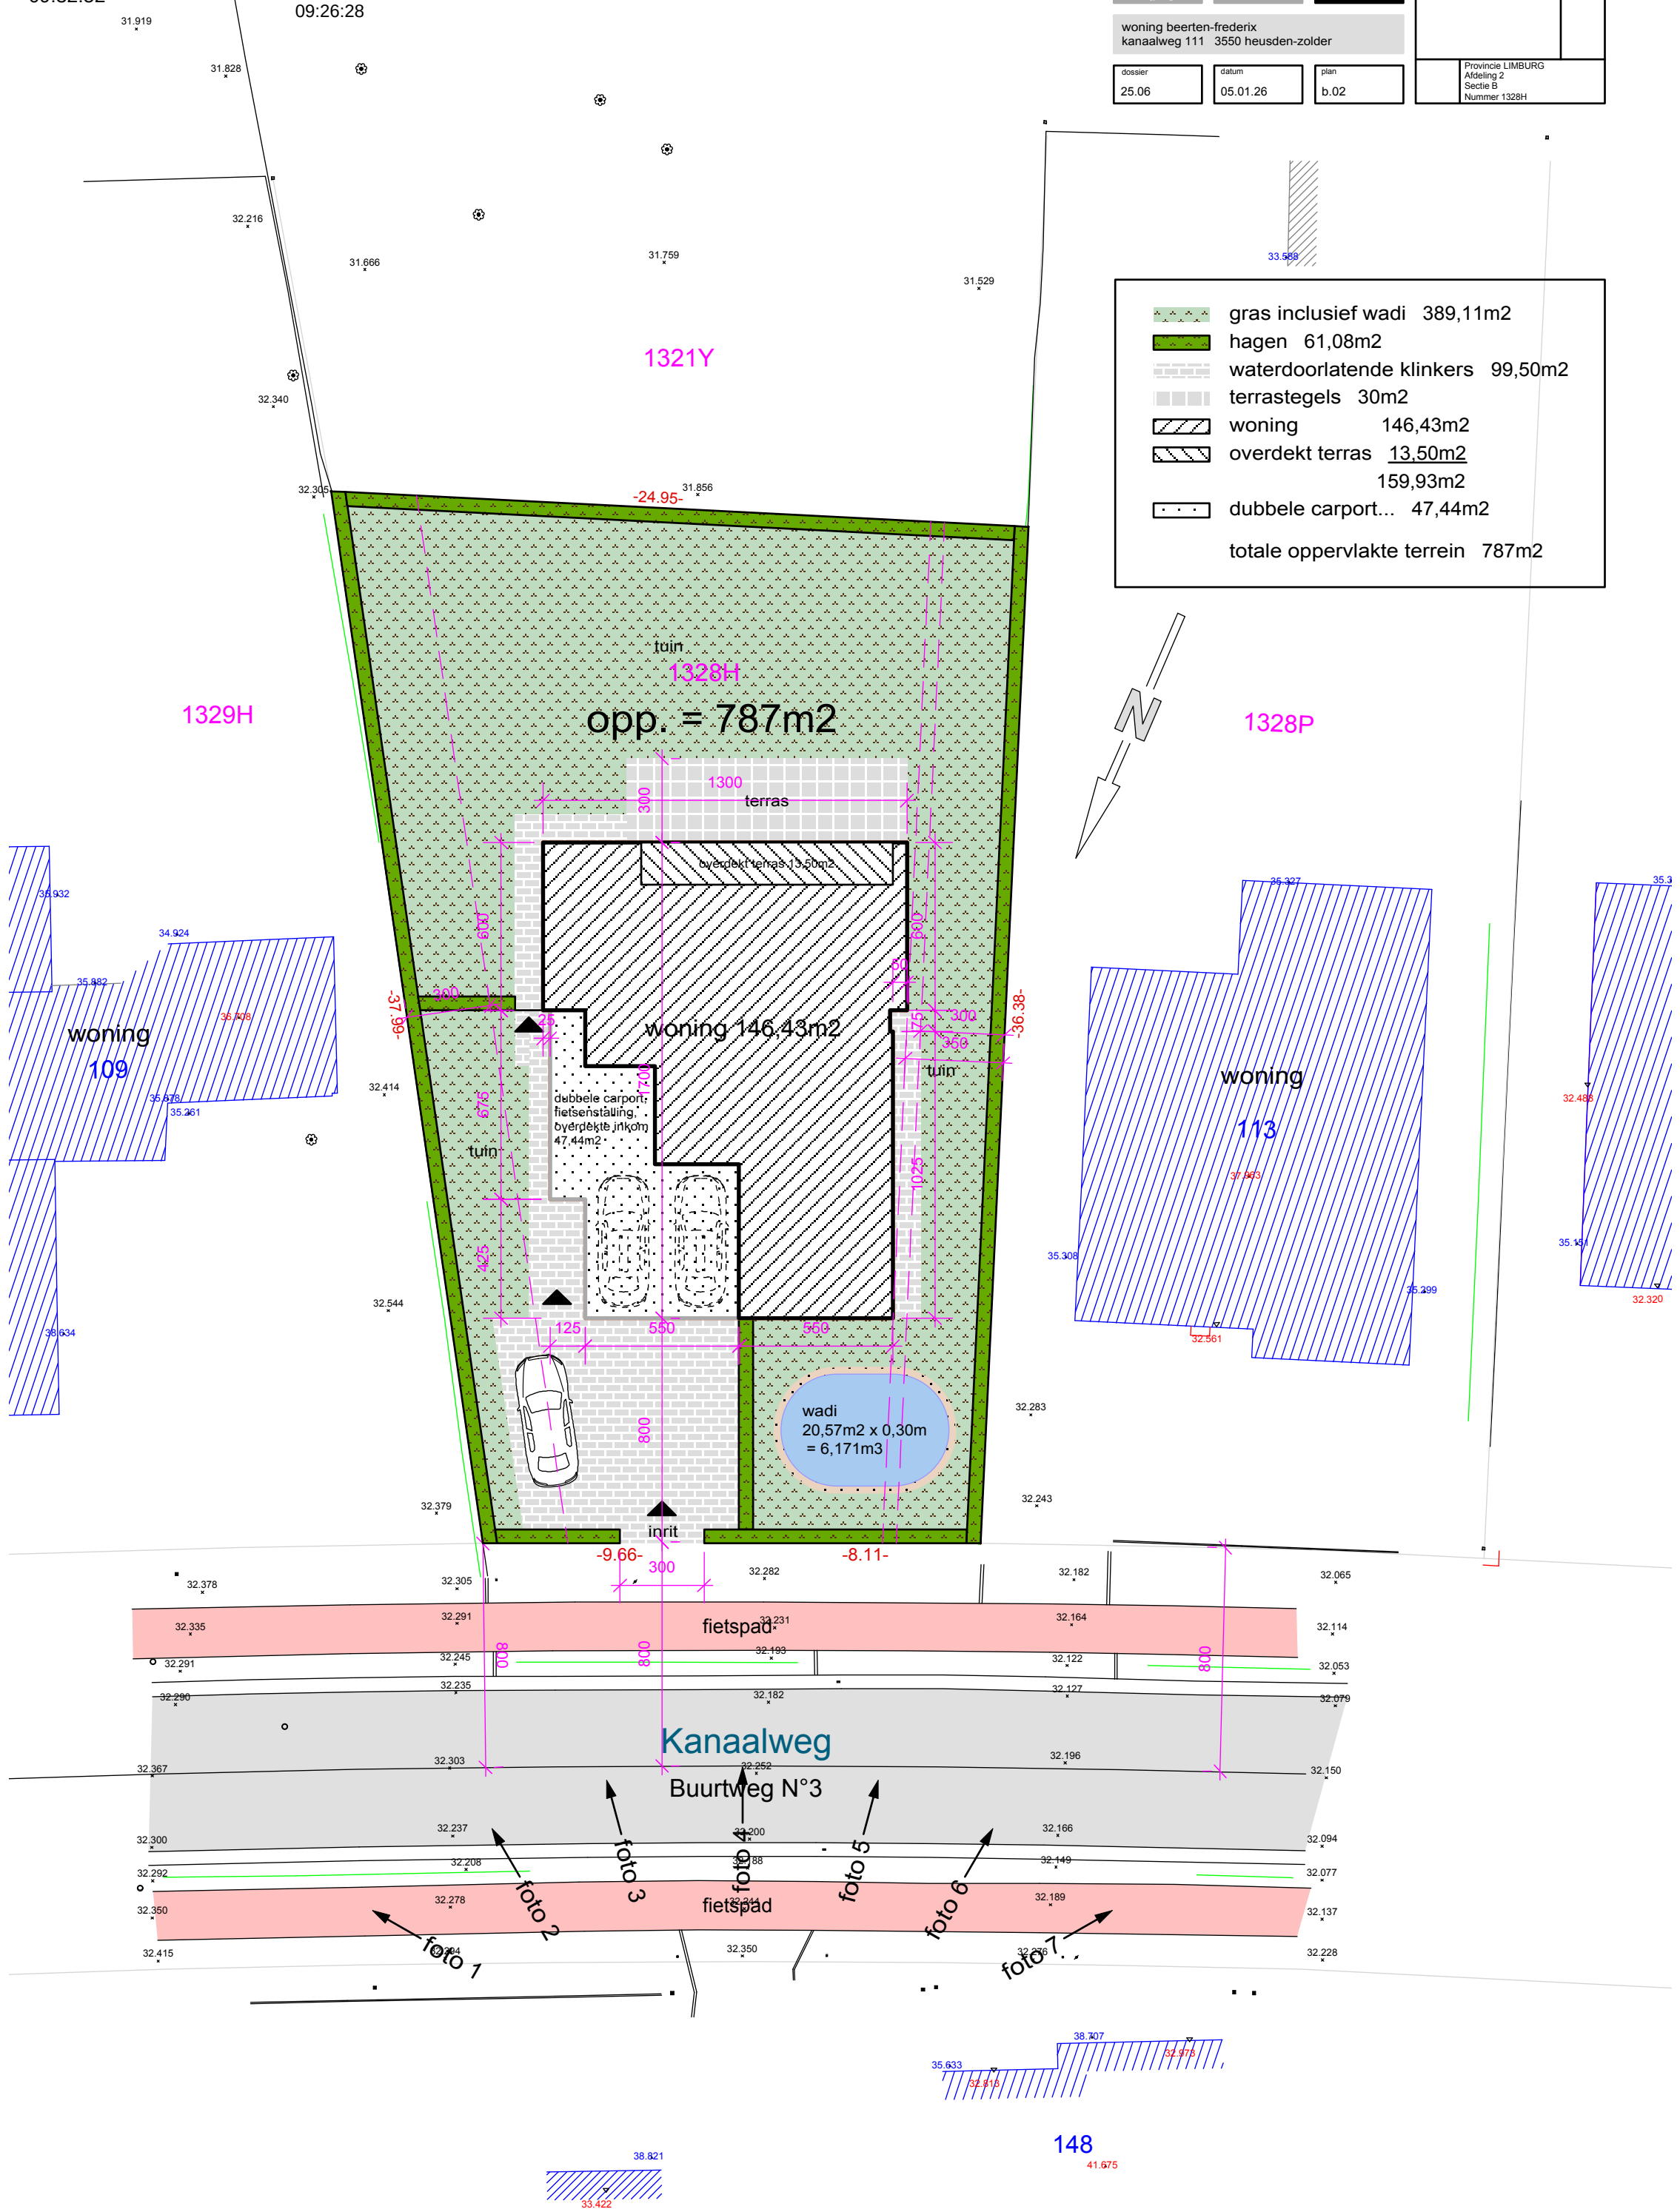
gras inclusief wadi	389,11m2
hagen	61,08m2
waterdoorlatende klinkers	99,50m2
terrastegels	30m2
woning	146,43m2
overdekt terras	13,50m2
	159,93m2
dubbele carport...	47,44m2
totale oppervlakte terrein	787m2