Digitaal ondertekend door Rafaël Nulens (Signature)
Datum: 16/07/2026 08:50:09

Digitaal ondertekend door Mario Borremans (Signature)
Datum: 16/07/2026 10:48:57

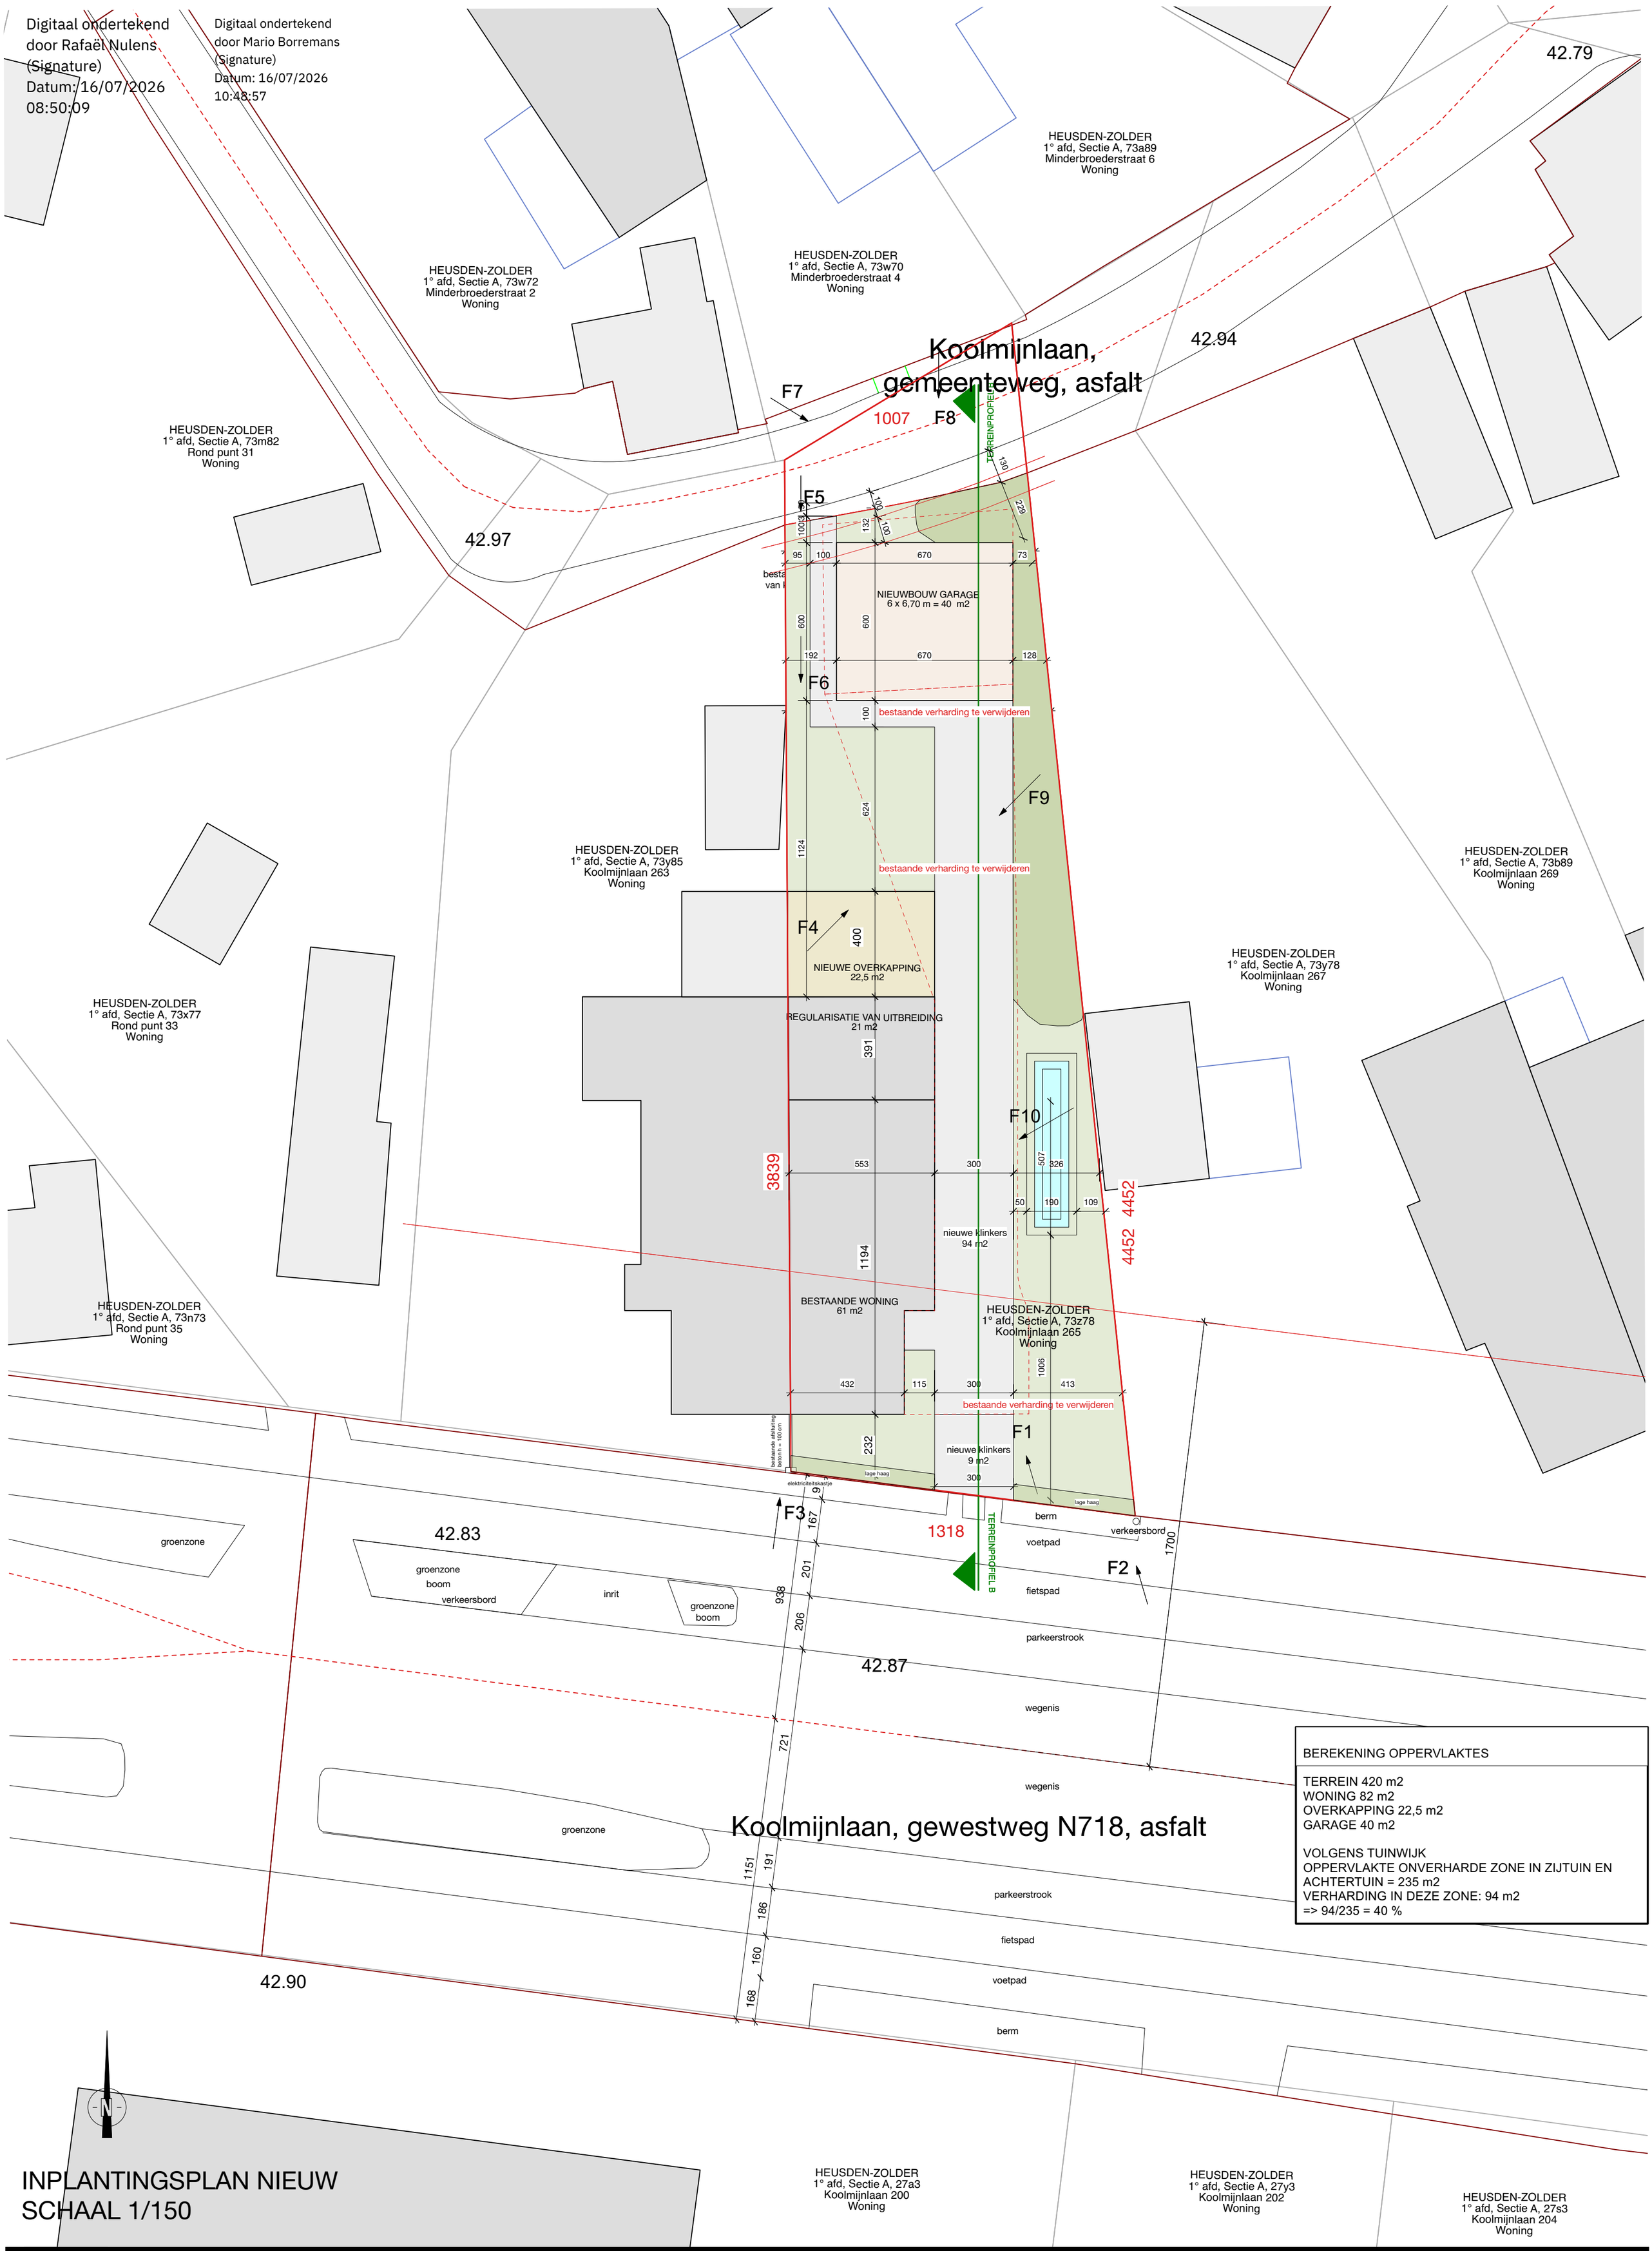

BEREKENING OPPERVLAKTES

TERREIN 420 m2
WONING 82 m2
OVERKAPPING 22,5 m2
GARAGE 40 m2

VOLGENS TUINWIJK
OPPERVLAKTE ONVERHARDE ZONE IN ZIJTUIN EN ACHTERTUIN = 235 m2
VERHARDING IN DEZE ZONE: 94 m2
=> 94/235 = 40 %

INPLANTINGSPLAN NIEUW
SCHAAL 1/150

LIESBETH HESELMANS
ARCHITECT

Architect Liesbeth Heselmans
Geenhoutstraat 6 - 3583 Paal
0032 474 48 96 35
info@architectheselmans.be