



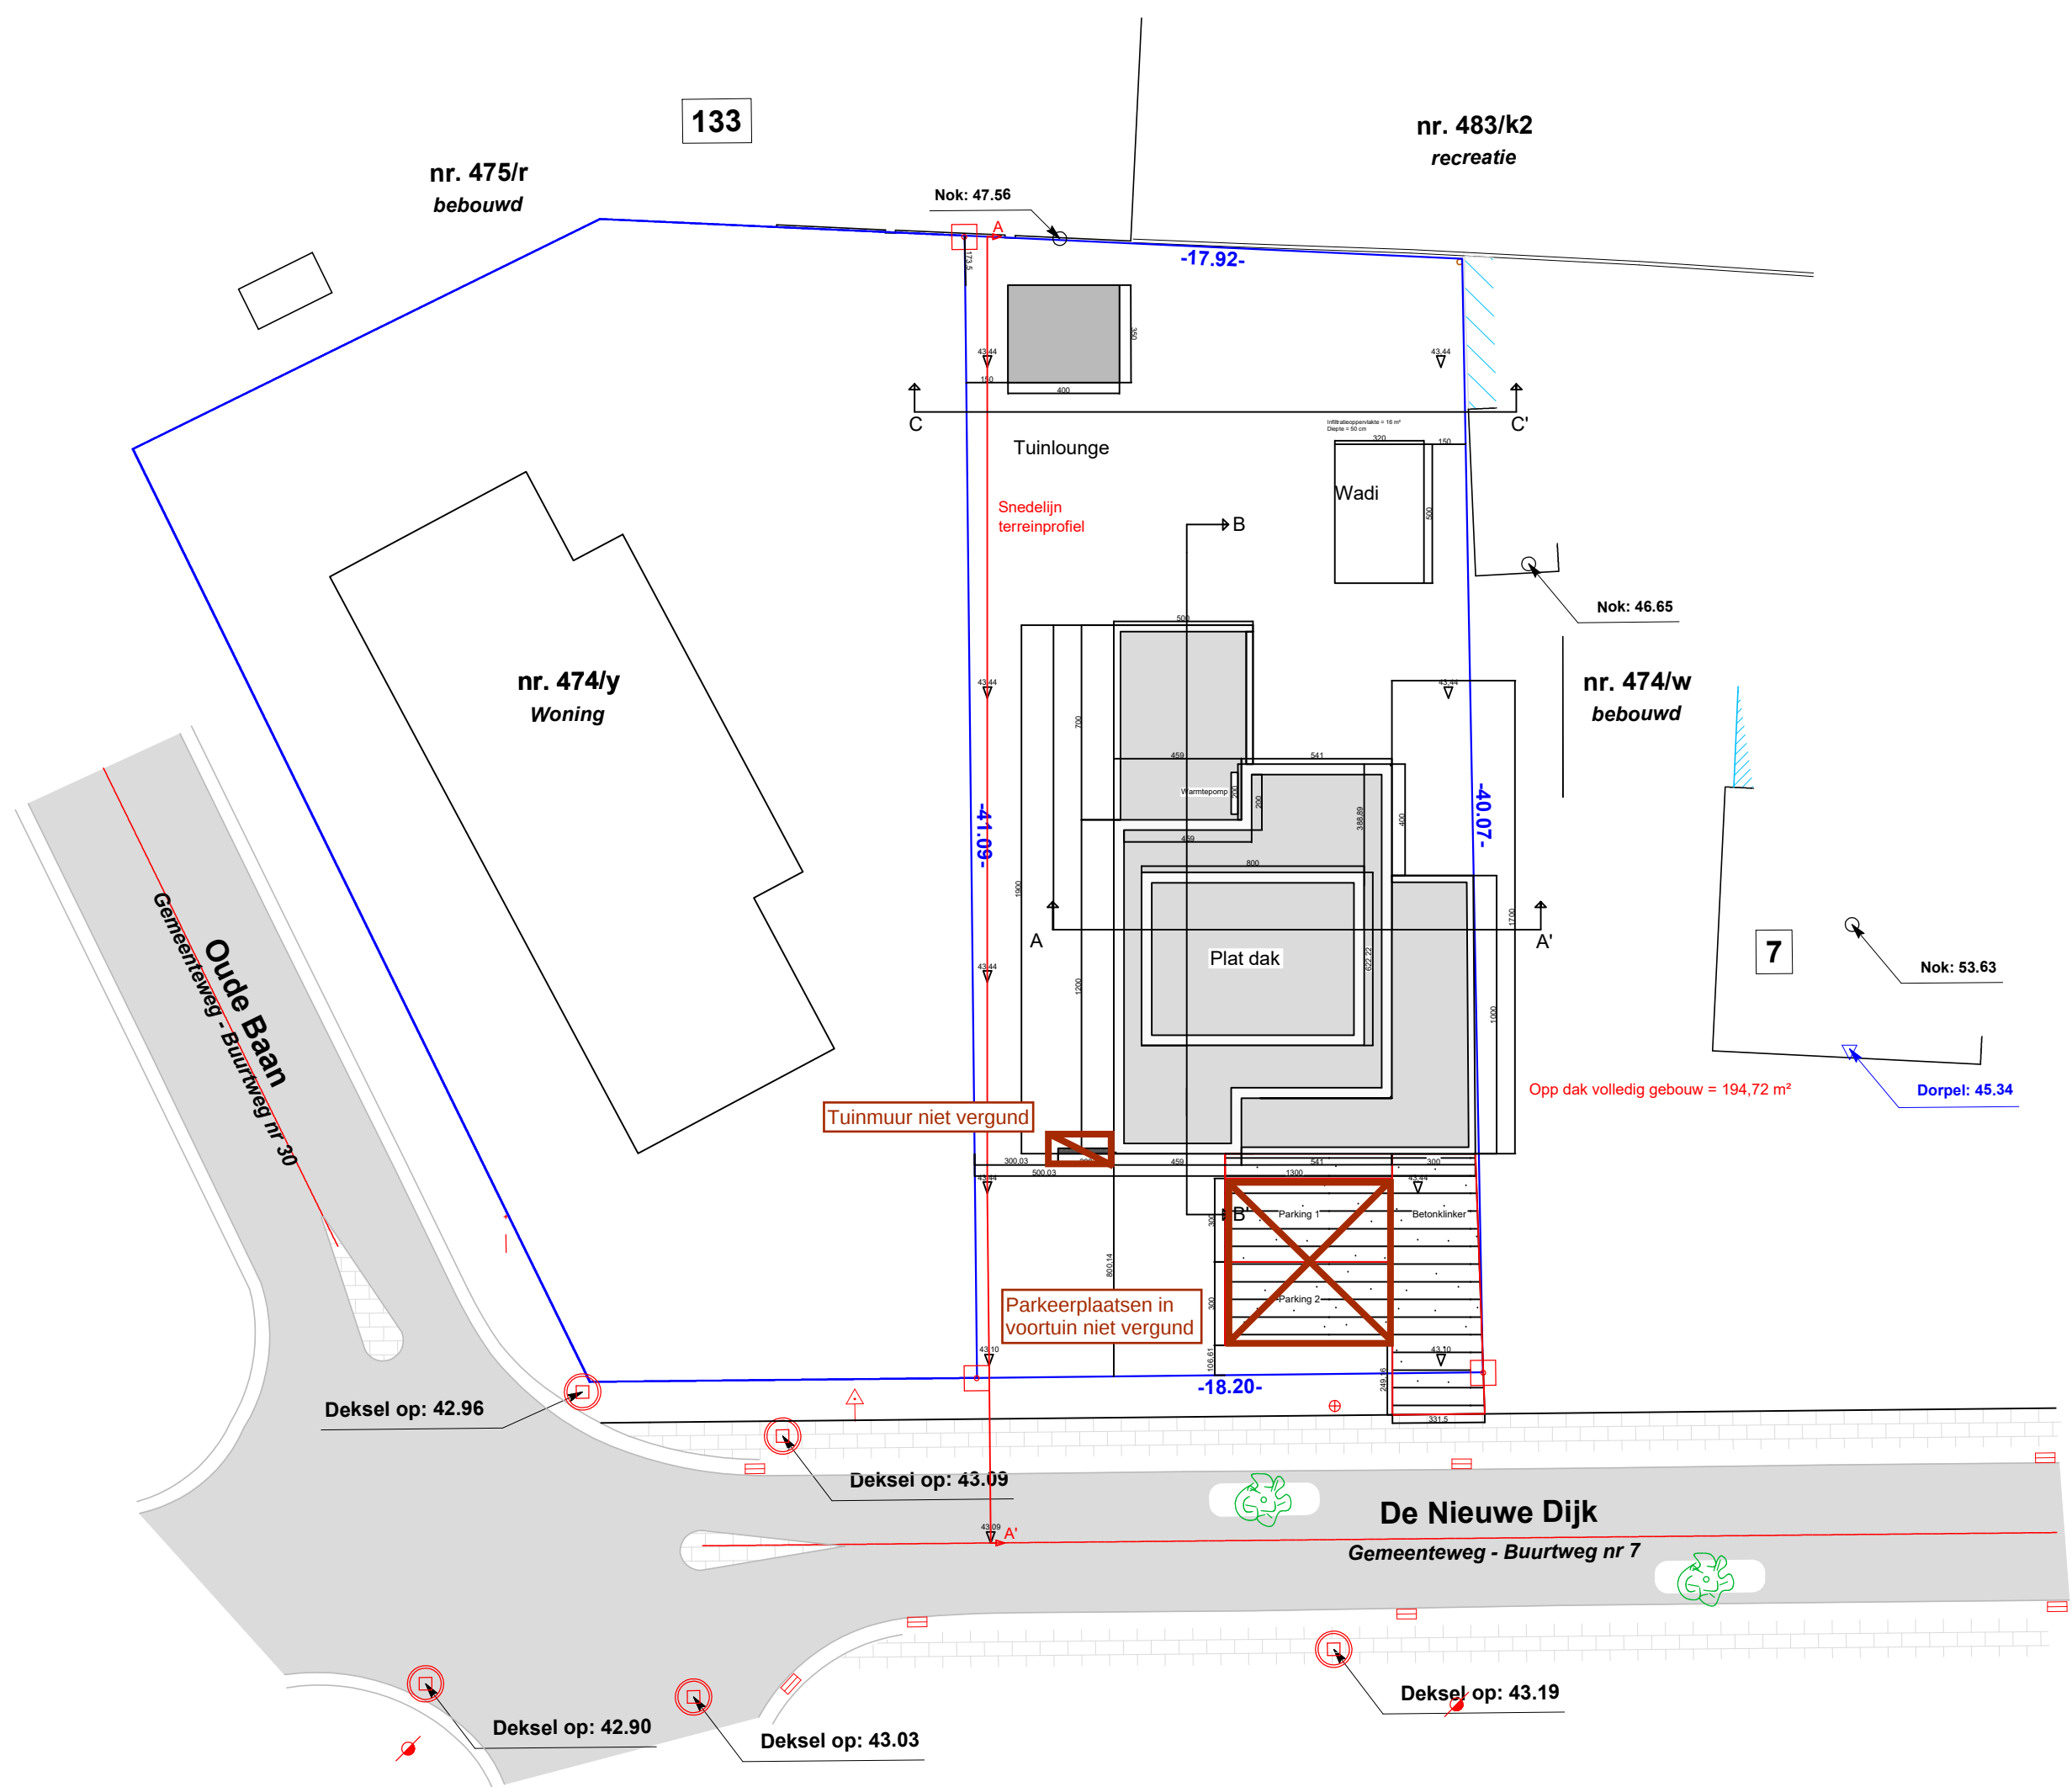

Inrichtingsplan

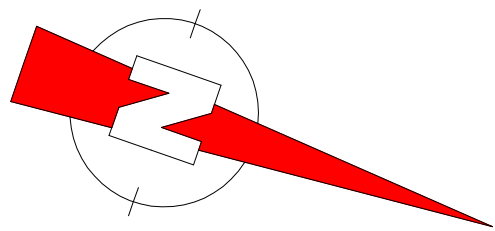