Digitaal ondertekend door Rafaël Nulens (Signature)
Datum: 15/07/2026 13:11:50

Digitaal ondertekend door Mario Borremans (Signature)
Datum: 15/07/2026 12:45:22

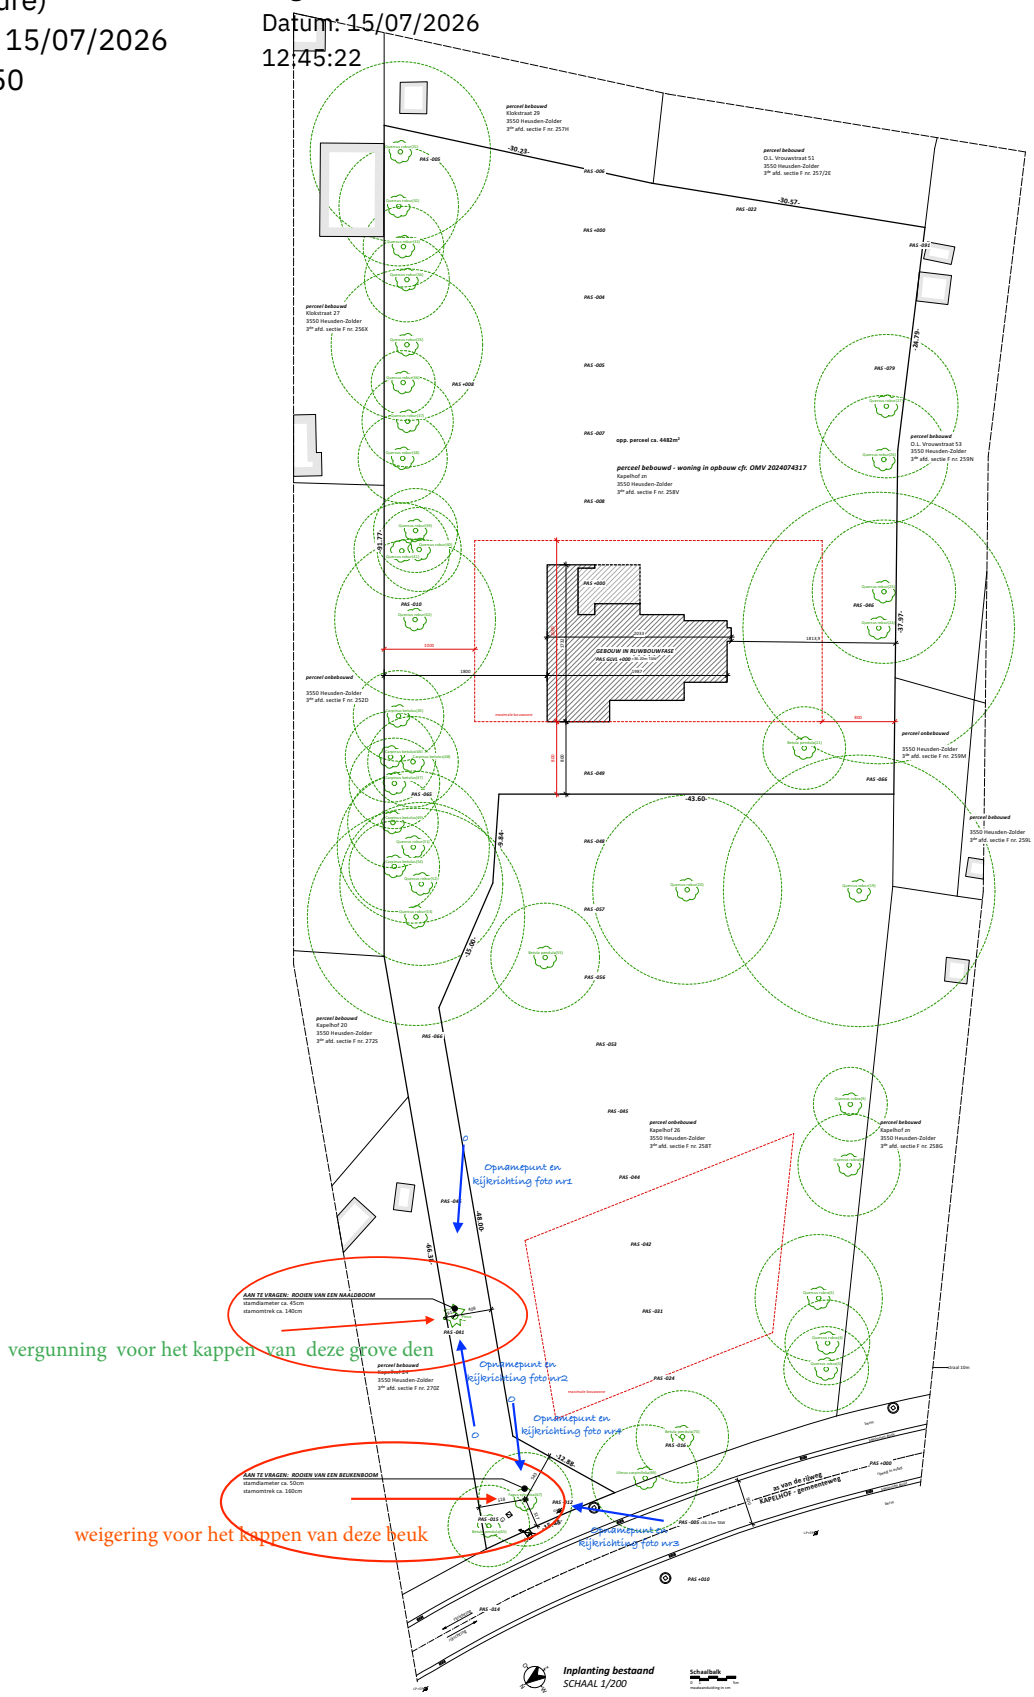

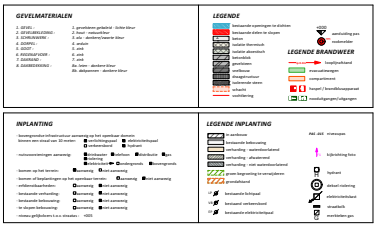

www.inarto-architecten.be - info@inarto-architecten.be
Maatschappelijke zetel : Sint Jobsstraat 214 - 2200 Herentals - 016/71.74.78
inarto Architecten cv