


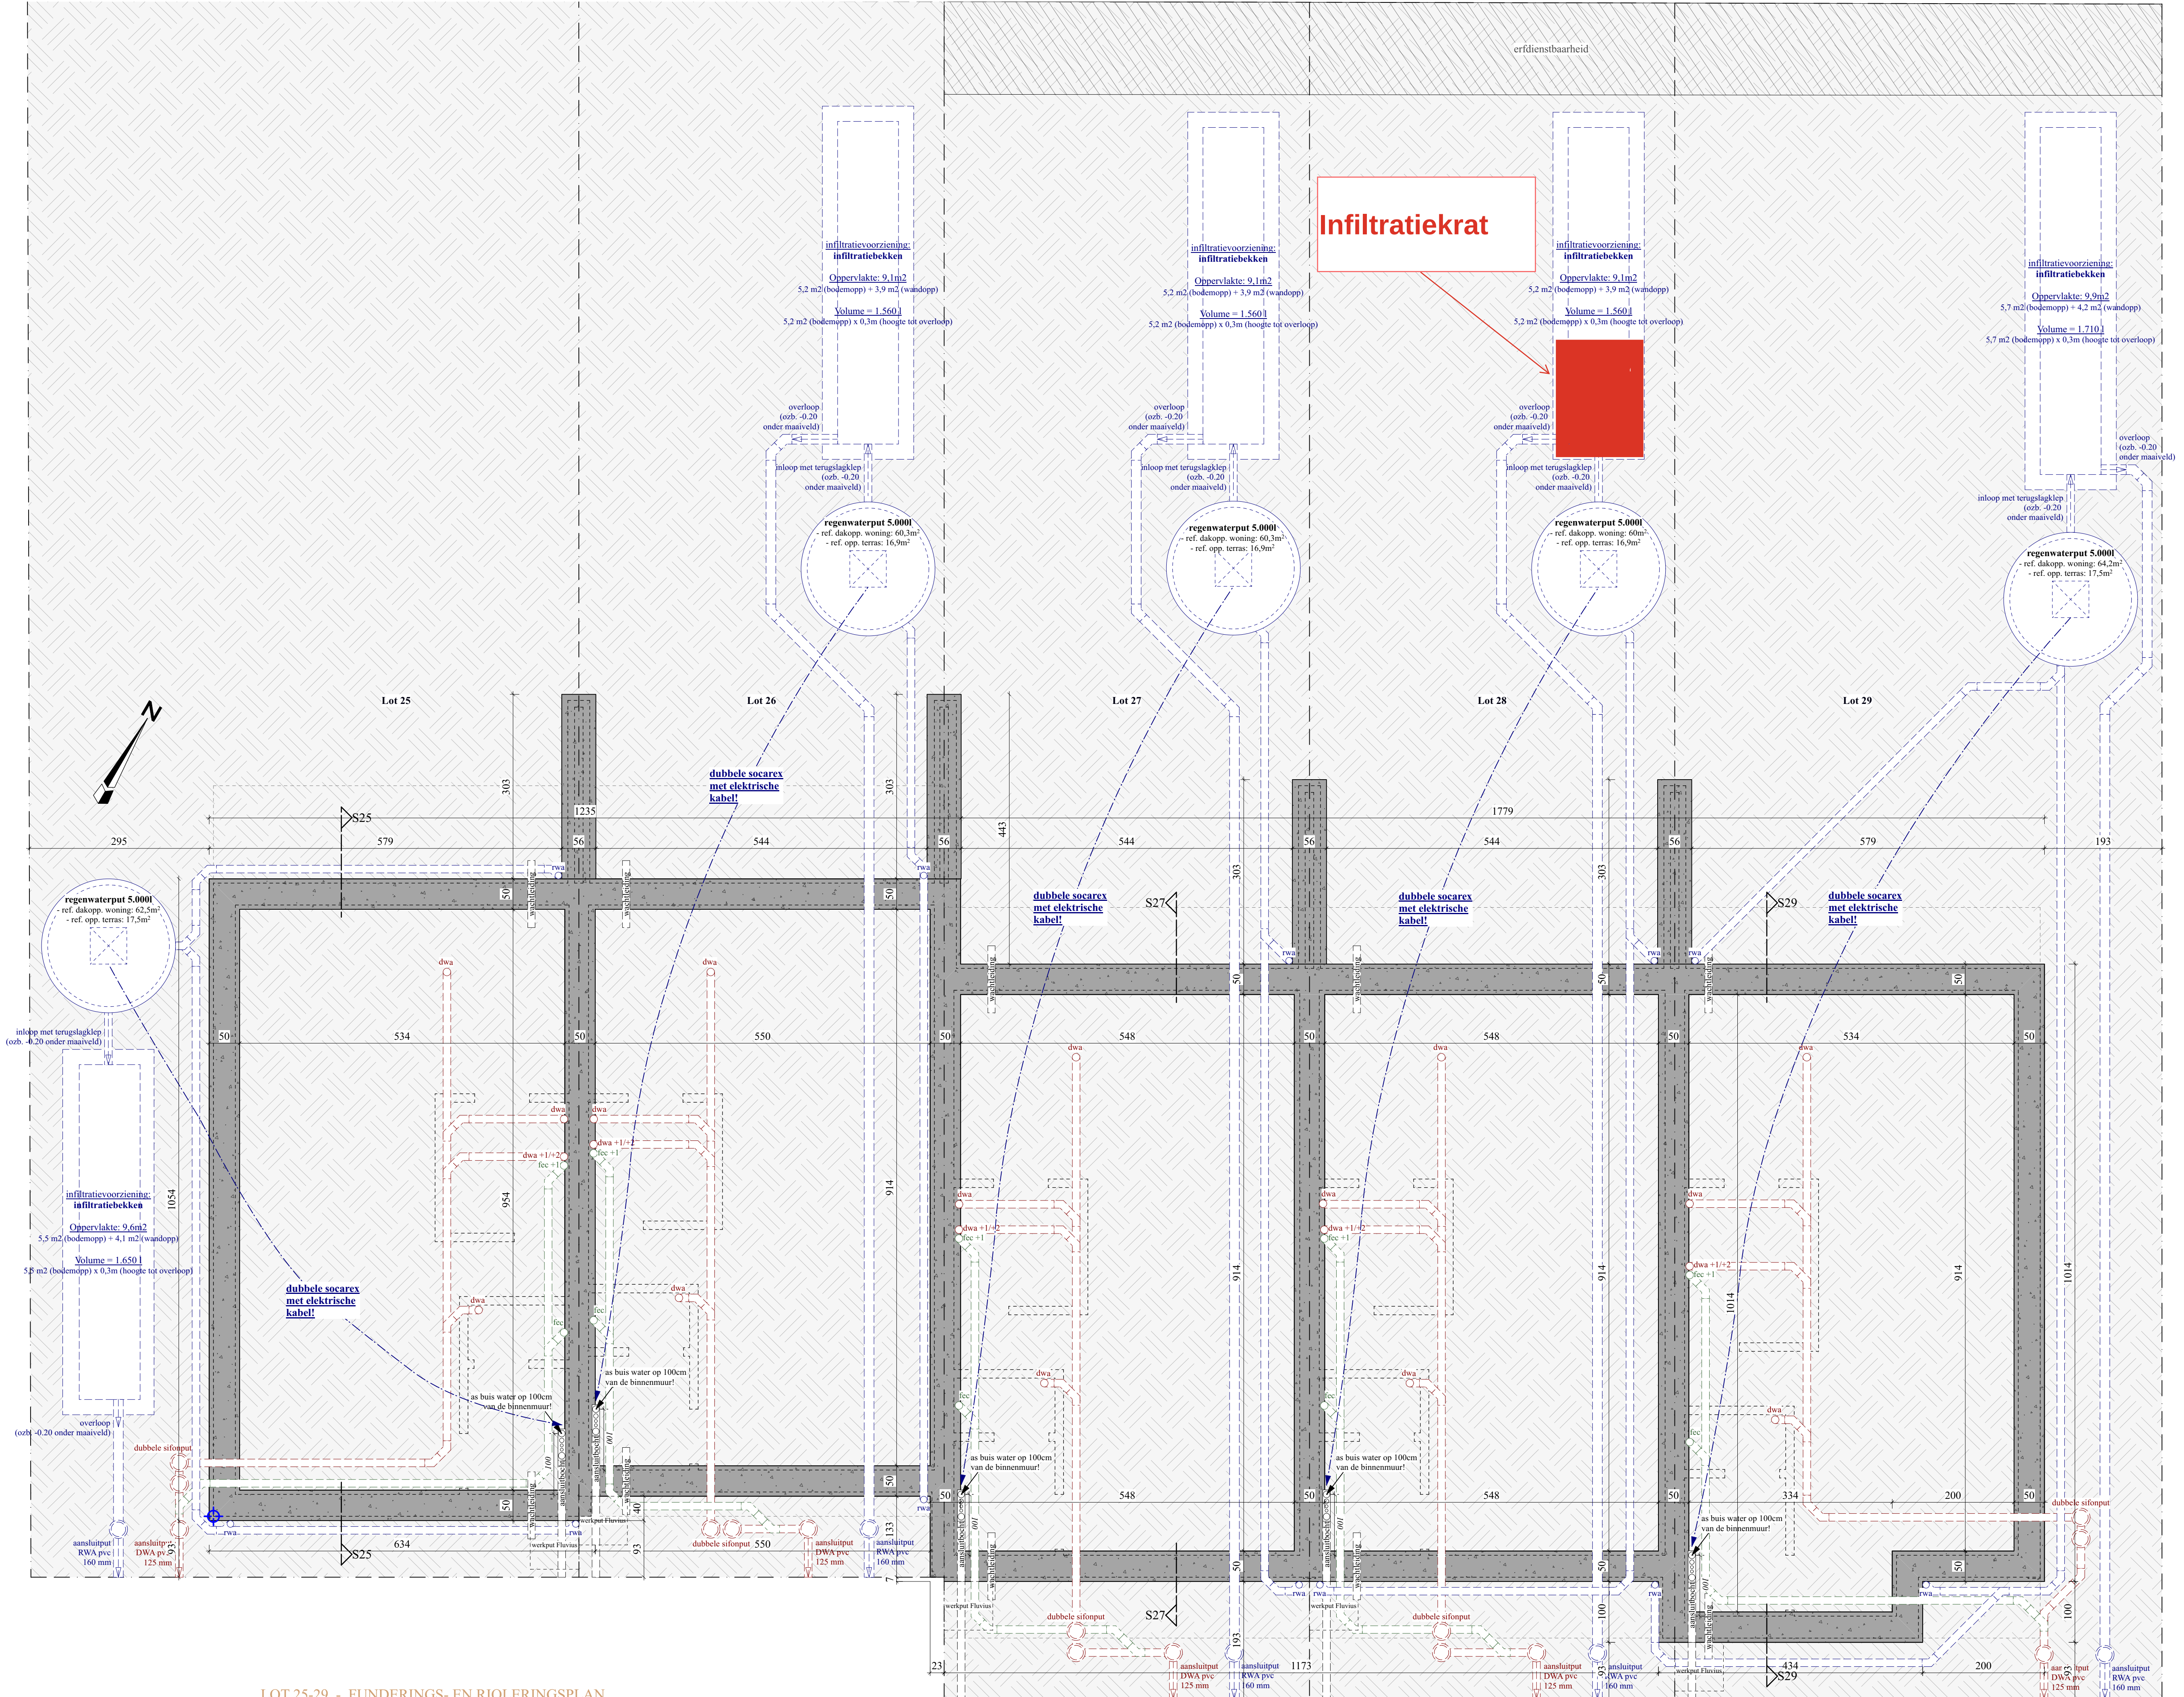

LOT 25-29 - FUNDERINGS- EN RIOLERINGSPLAN

PROJECT	BOUWHEER	ARCHITECT	PROJECTFASE	DATUM	SCHAAL 1/50
Bouwen van 5 eengezinswoningen Verkaveling 'Panestraat' lot 25-29 te Heusden-Zolder	Immafra Begoniaalaan 21 3550 Heusden-Zolder	Buntinx-Pyncket Architecten Broosveldstraat 14 3570 Alken	Omgevingsvergunning	07/09/2024	