Digitaal ondertekend door Rafael Niels (Signature) Datum: 09/01/2025 16:51:26

Digitaal ondertekend door Rony Heylisse (Signature) Datum: 16/07/2026 10:12:36

Digitaal ondertekend door Mario Borremans (Signature) Datum: 16/07/2026 10:12:42

Digitaal ondertekend door Rafael Niels (Signature) Datum: 09/01/2025 14:32:08

buntinx pyncket ARCHITECTEN

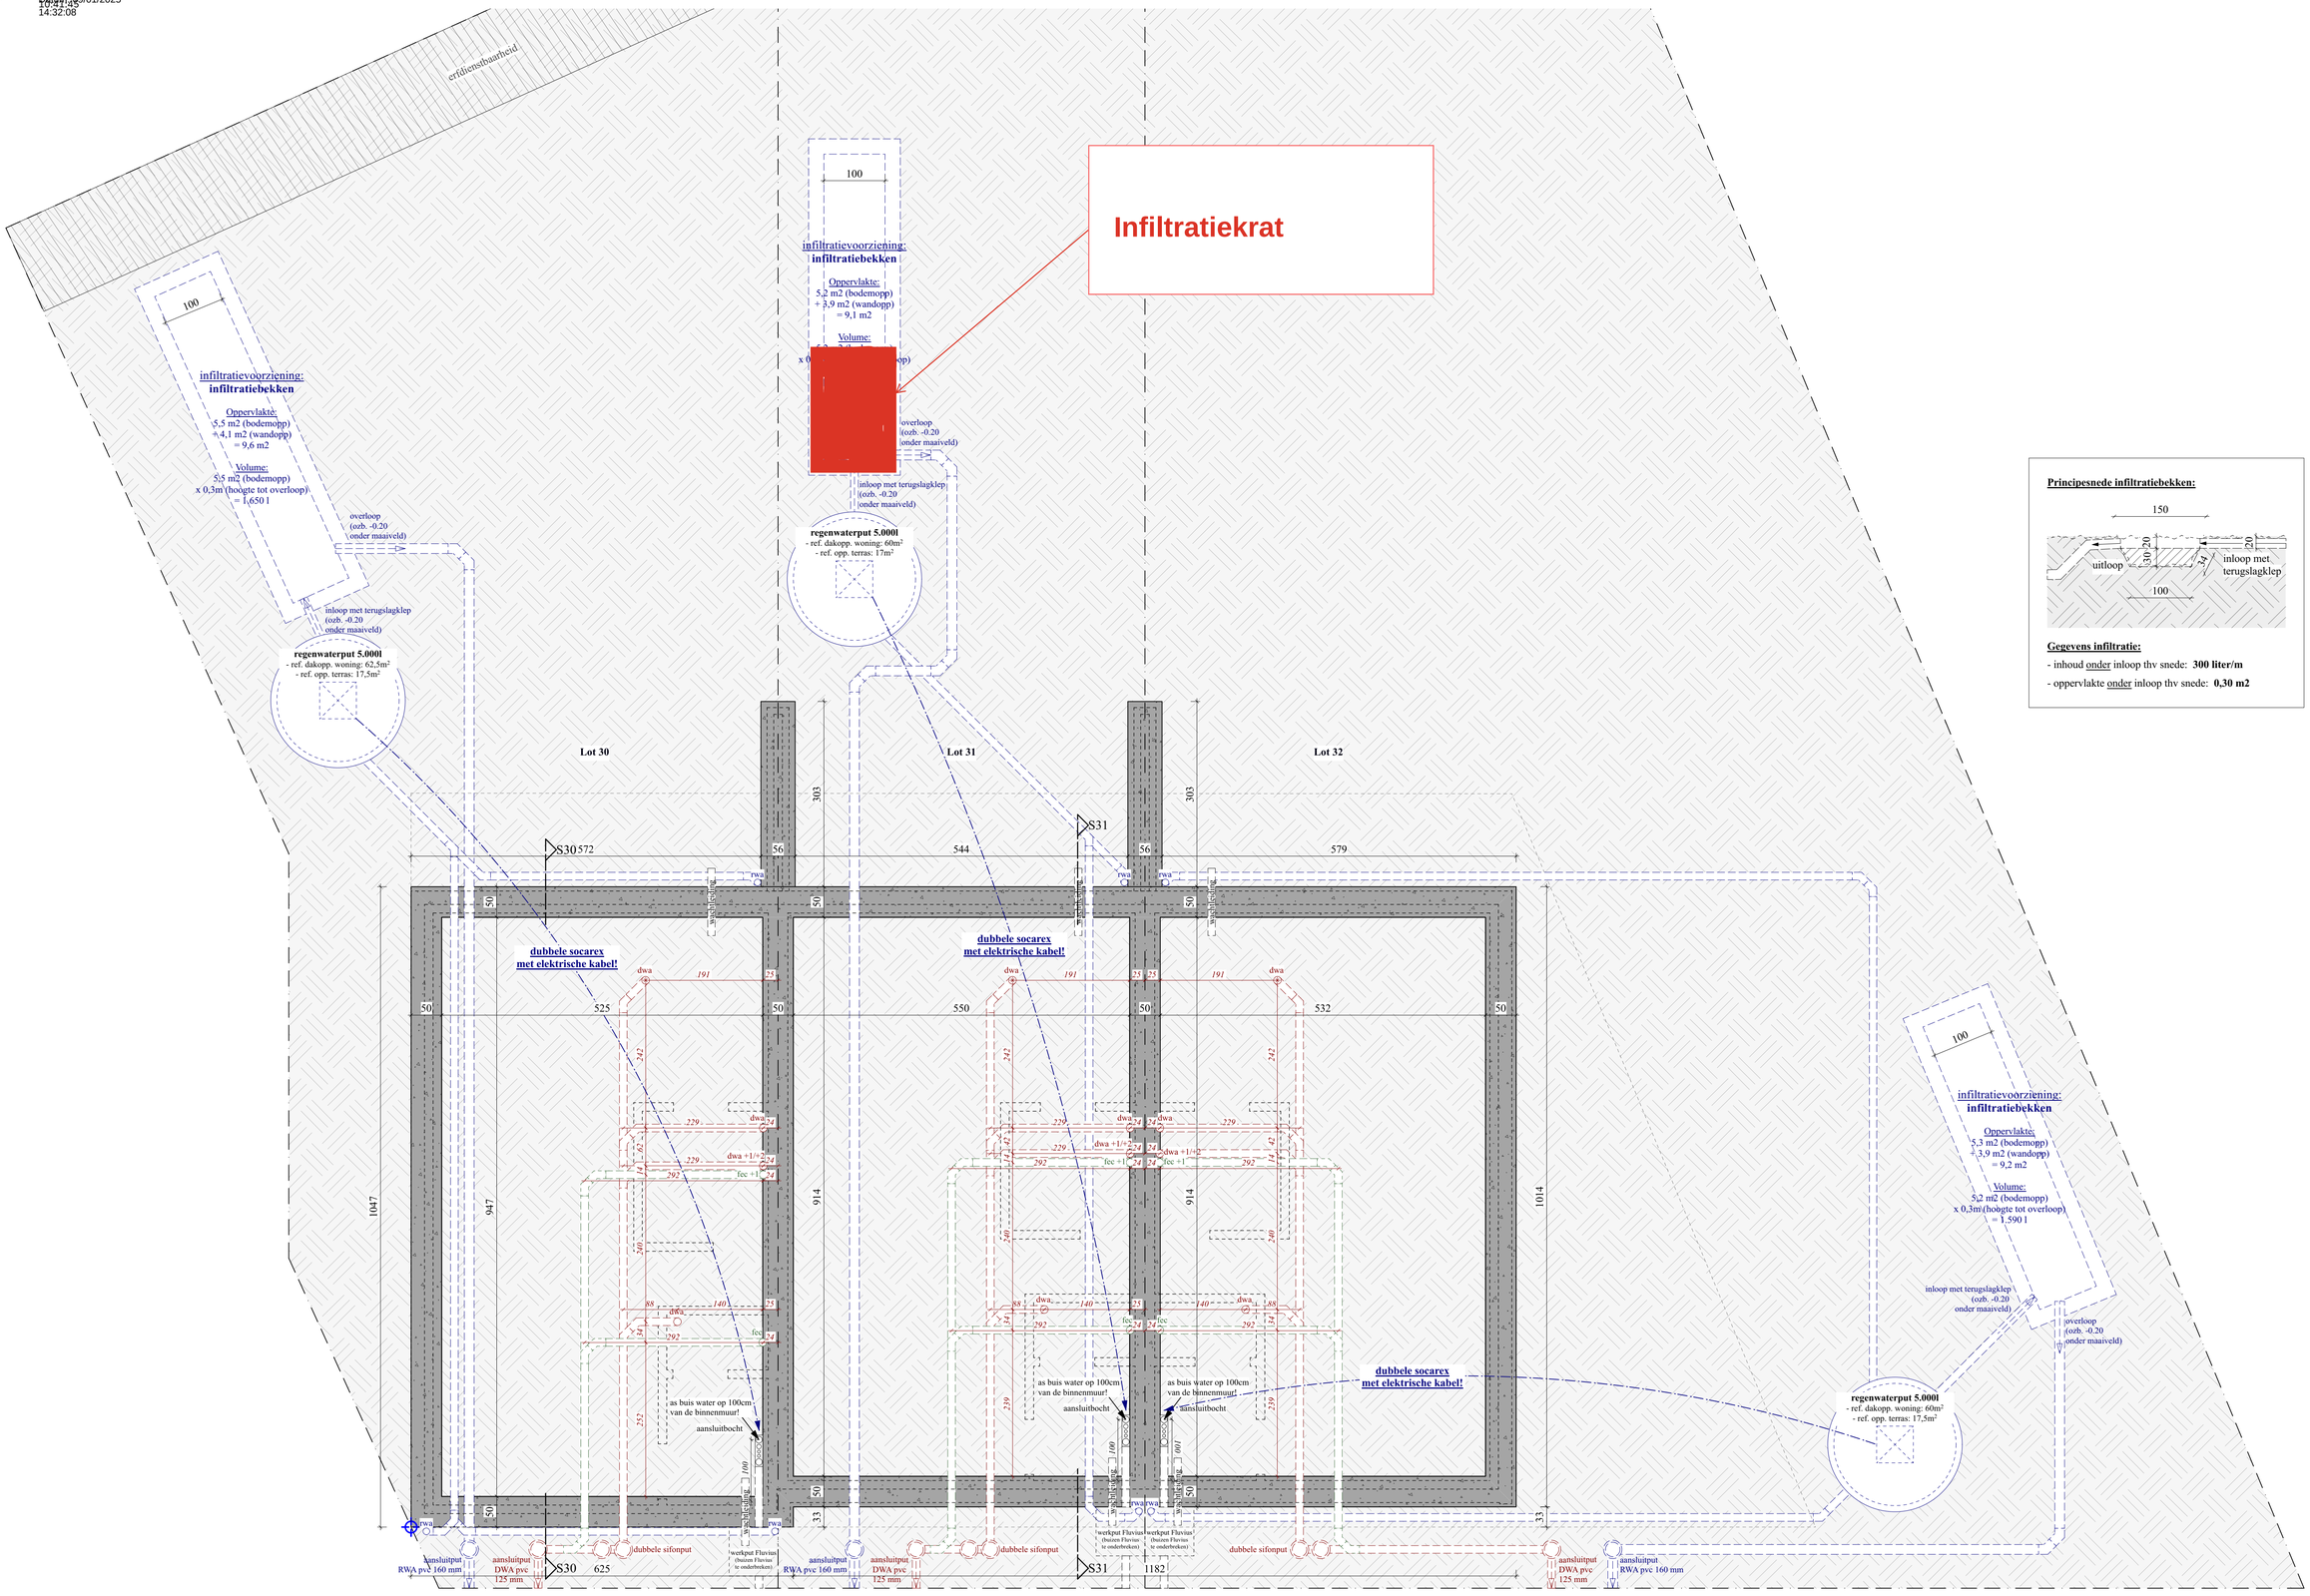

FUNDERINGS- EN RIOLERINGSPLAN

PROJECT	BOUWHEER	ARCHITECT	PROJECTFASE	DATUM
Bouwen van 3 eengezinswoningen Verkaveling 'Panestraat' lot 30-32 te Heusden-Zolder	Immafra Begonialaan 21 3550 Heusden-Zolder	Buntinx-Pyncket Architecten Broosveldstraat 14 3570 Alken	Aanvraag omgevingsvergunning	14/10/2024