Digitaal ondertekend door Rafaël Nulens (Signature)
Datum: 16/07/2026 09:12:15

Digitaal ondertekend door Mario Borremans (Signature)
Datum: 16/07/2026 10:35:28

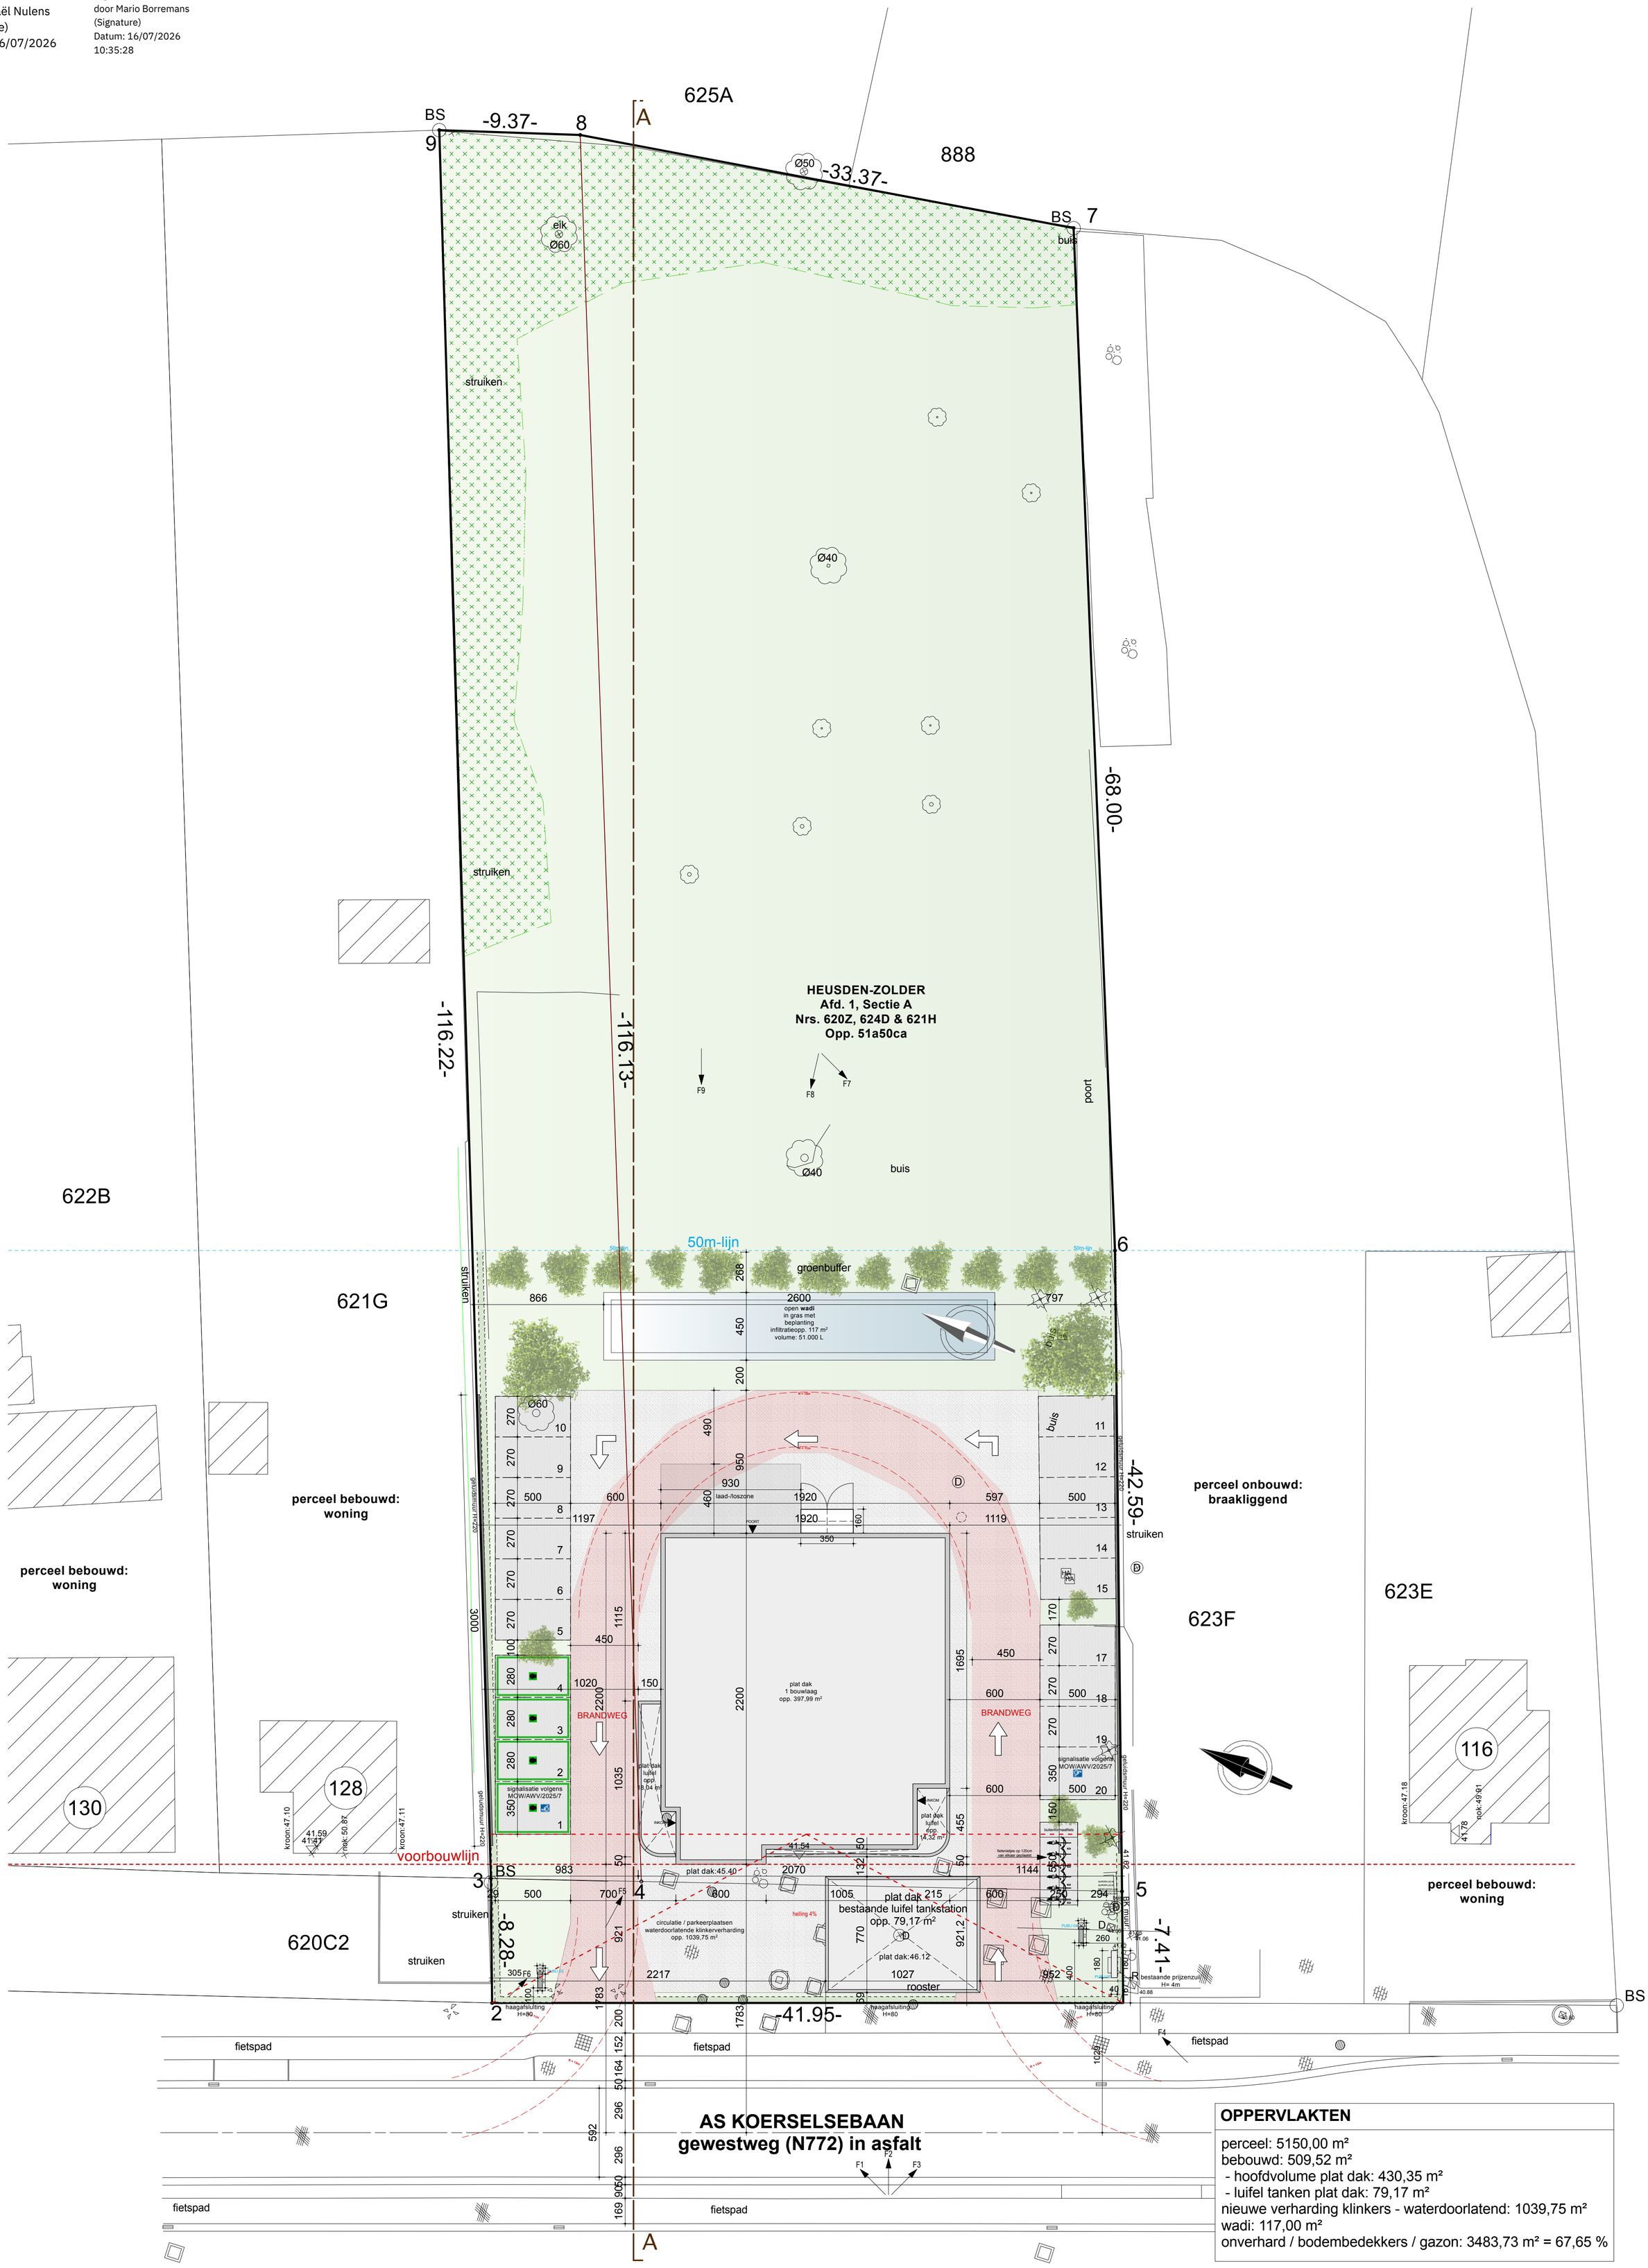

OPPERVLAKTEN

perceel: 5150,00 m²
bebouwd: 509,52 m²
- hoofdvolume plat dak: 430,35 m²
- luifel tanken plat dak: 79,17 m²

nieuwe verharding klinkers - waterdoorlatend: 1039,75 m²
wadi: 117,00 m²
onverhard / bodembedekkers / gazon: 3483,73 m² = 67,65 %

grens 1 tem 5 : plan F. Maris dd. 23-12-2008
grens 3-4-8-9-3 : plan R. Claes dd. 13-04-1995
grens 1-5-6-7 : plan G. Menten 04-10-2025

INPLANTINGSPLAN
NIEUWE TOESTAND SCHAAL 1/200

HET BOUWEN VAN EEN FOODCORNER / SHOP

BISAR business architecture
Onze-Lieve-Vrouwstraat 43- 3550 Heusden-Zolder - 011/960482 - info@bisar.be - www.bisar.be