


Provincie LIMBURG
Gemeente HEUSDEN-ZOLDER
3° Afd., Sectie A
Nr. 1643H
Opp.: 19a36ca

Perceel : 19a36ca	
Bestaande woning + car-port :	151,55 m²
Terras waterdoorl. klinkers :	119,00 m²
Verharding waterdoorl. klinkers :	91,16 m²

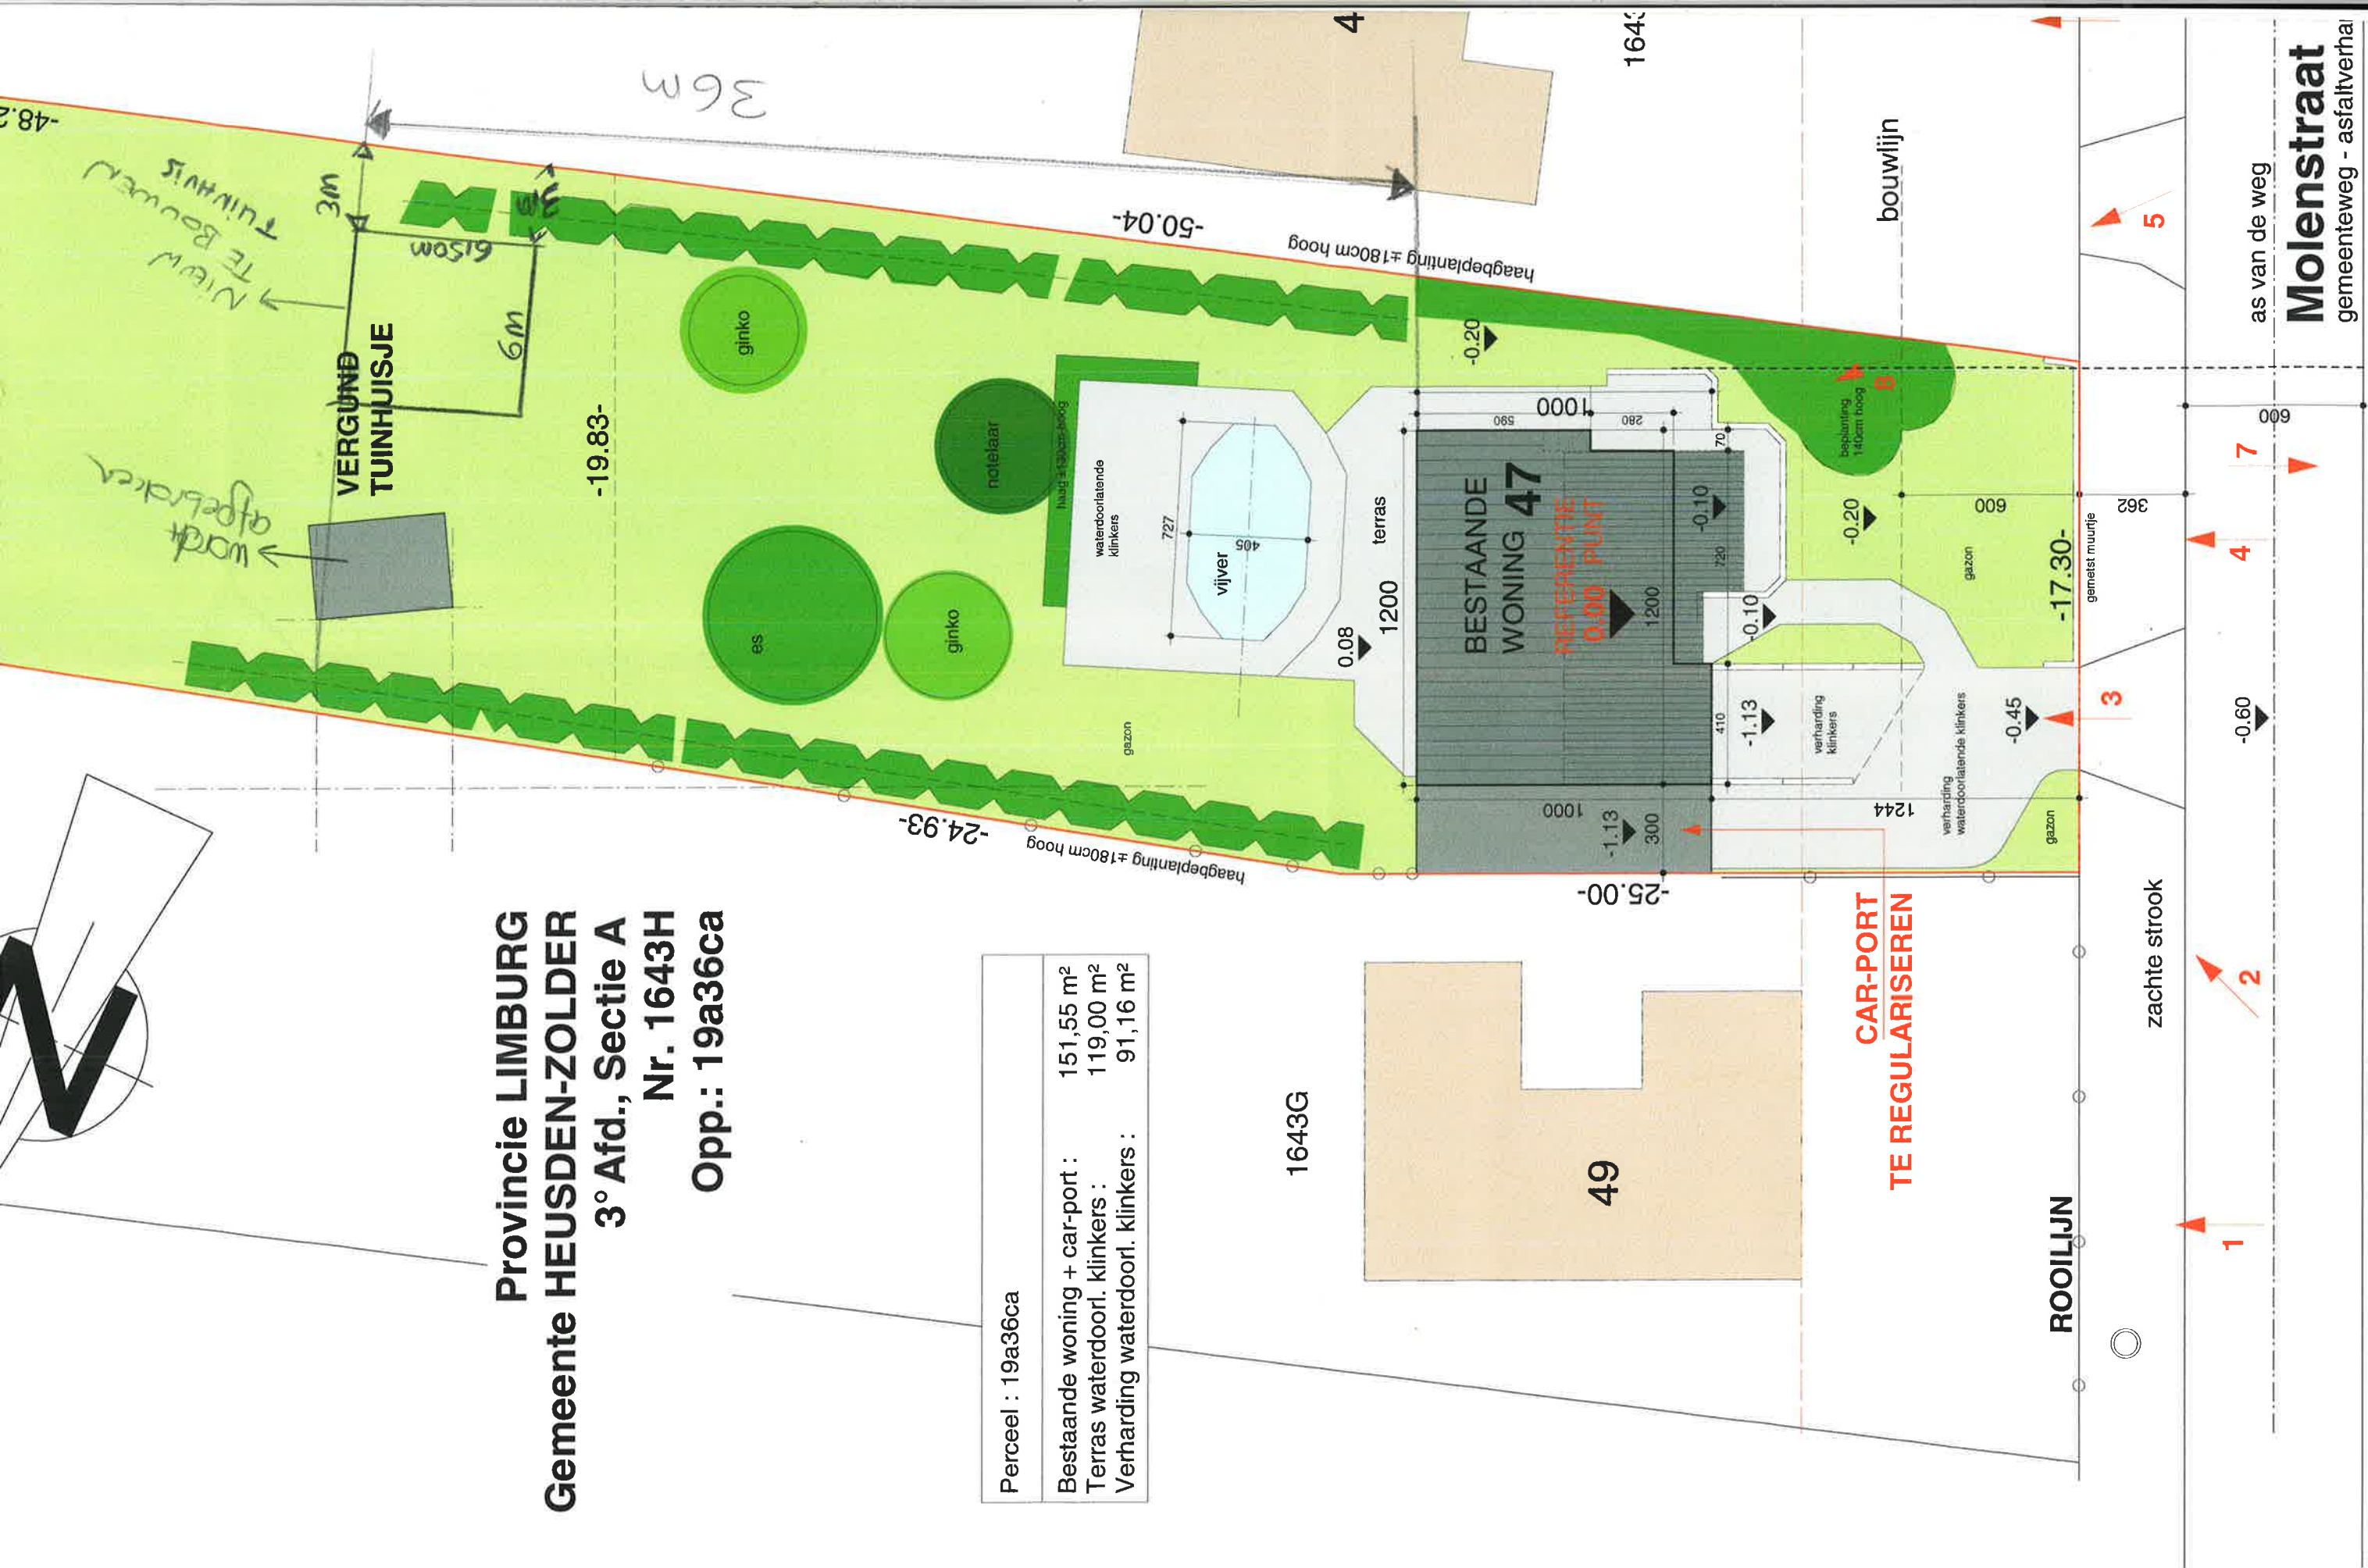

as van de weg
Molenstraat
gemeenteweg - asfaltverha